


ÞVERMÁL NEYSLUVATNSL.		
Á teikn.	Pex	Ál / pex
ø16	ø16*2,2	ø16,2*2,6
ø20	ø20*2,8	ø20*2,9
ø25	ø25*3,5	ø25*3,7
ø32	ø32*4,4	ø32*4,7
ø40	ø40*5,5	ø40*6,0
ø50	ø50*6,9	/

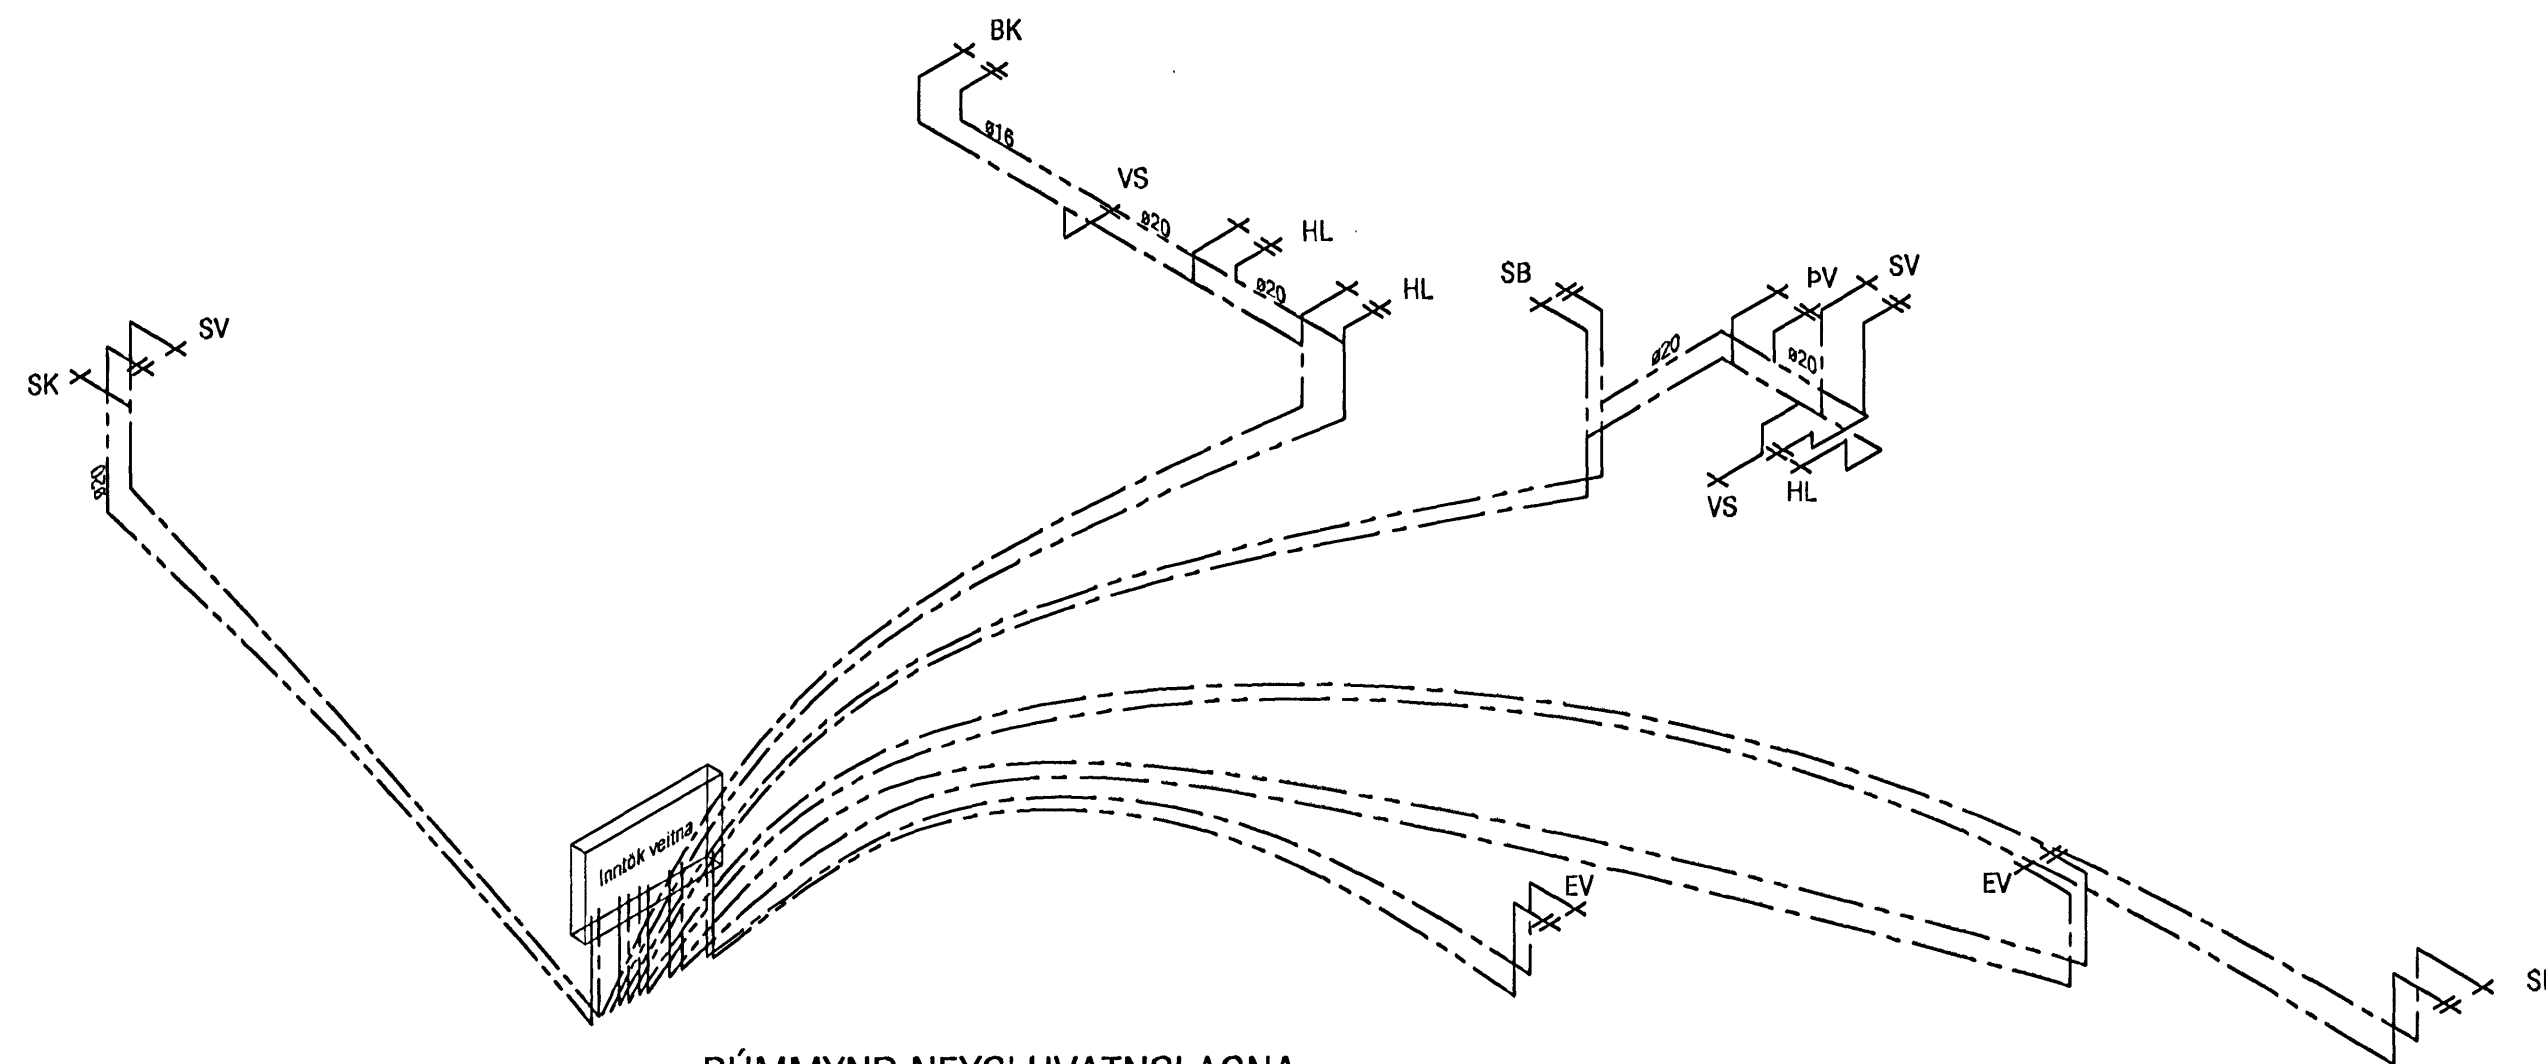

RÚMMYND NEYSLUVATNSLAGNA
LAGNIR ERU ÚR P-PEX EÐA ÁL-PEX RÖRUM SJÁ L-01

Byggingafræðingur
Hafnarfirði
23 SEPT. 2005

ATH!
Stærð og nákvæm staðsetning á götum fyrir frárennsli, neysluvatns- og hitalagnir skal ákvarða í samráði við elganda og pípara.

VEKTOR - hönnun og ráðgjöf - Nýbýlavegi 6, 200 Kópavogi.		Sigurður Hafsteinsson byggingateknifræðingur Kl. 030859-7749 sími: 554-6650 fax: 554-6669.		FJÓLUVELLIR 1, HAFNARFIRÐI	
Teikn. nr. _____ Samþykkt _____		Br. _____ Dags. _____		PRIFALAGNIR RÚMMYND	
Dagsetning 15.09.05		Verk nr. A-05-06-21		Mælikvarði 1:50	
Maðnr. _____		Maðnr. _____		Telkn. nr. L-04	