
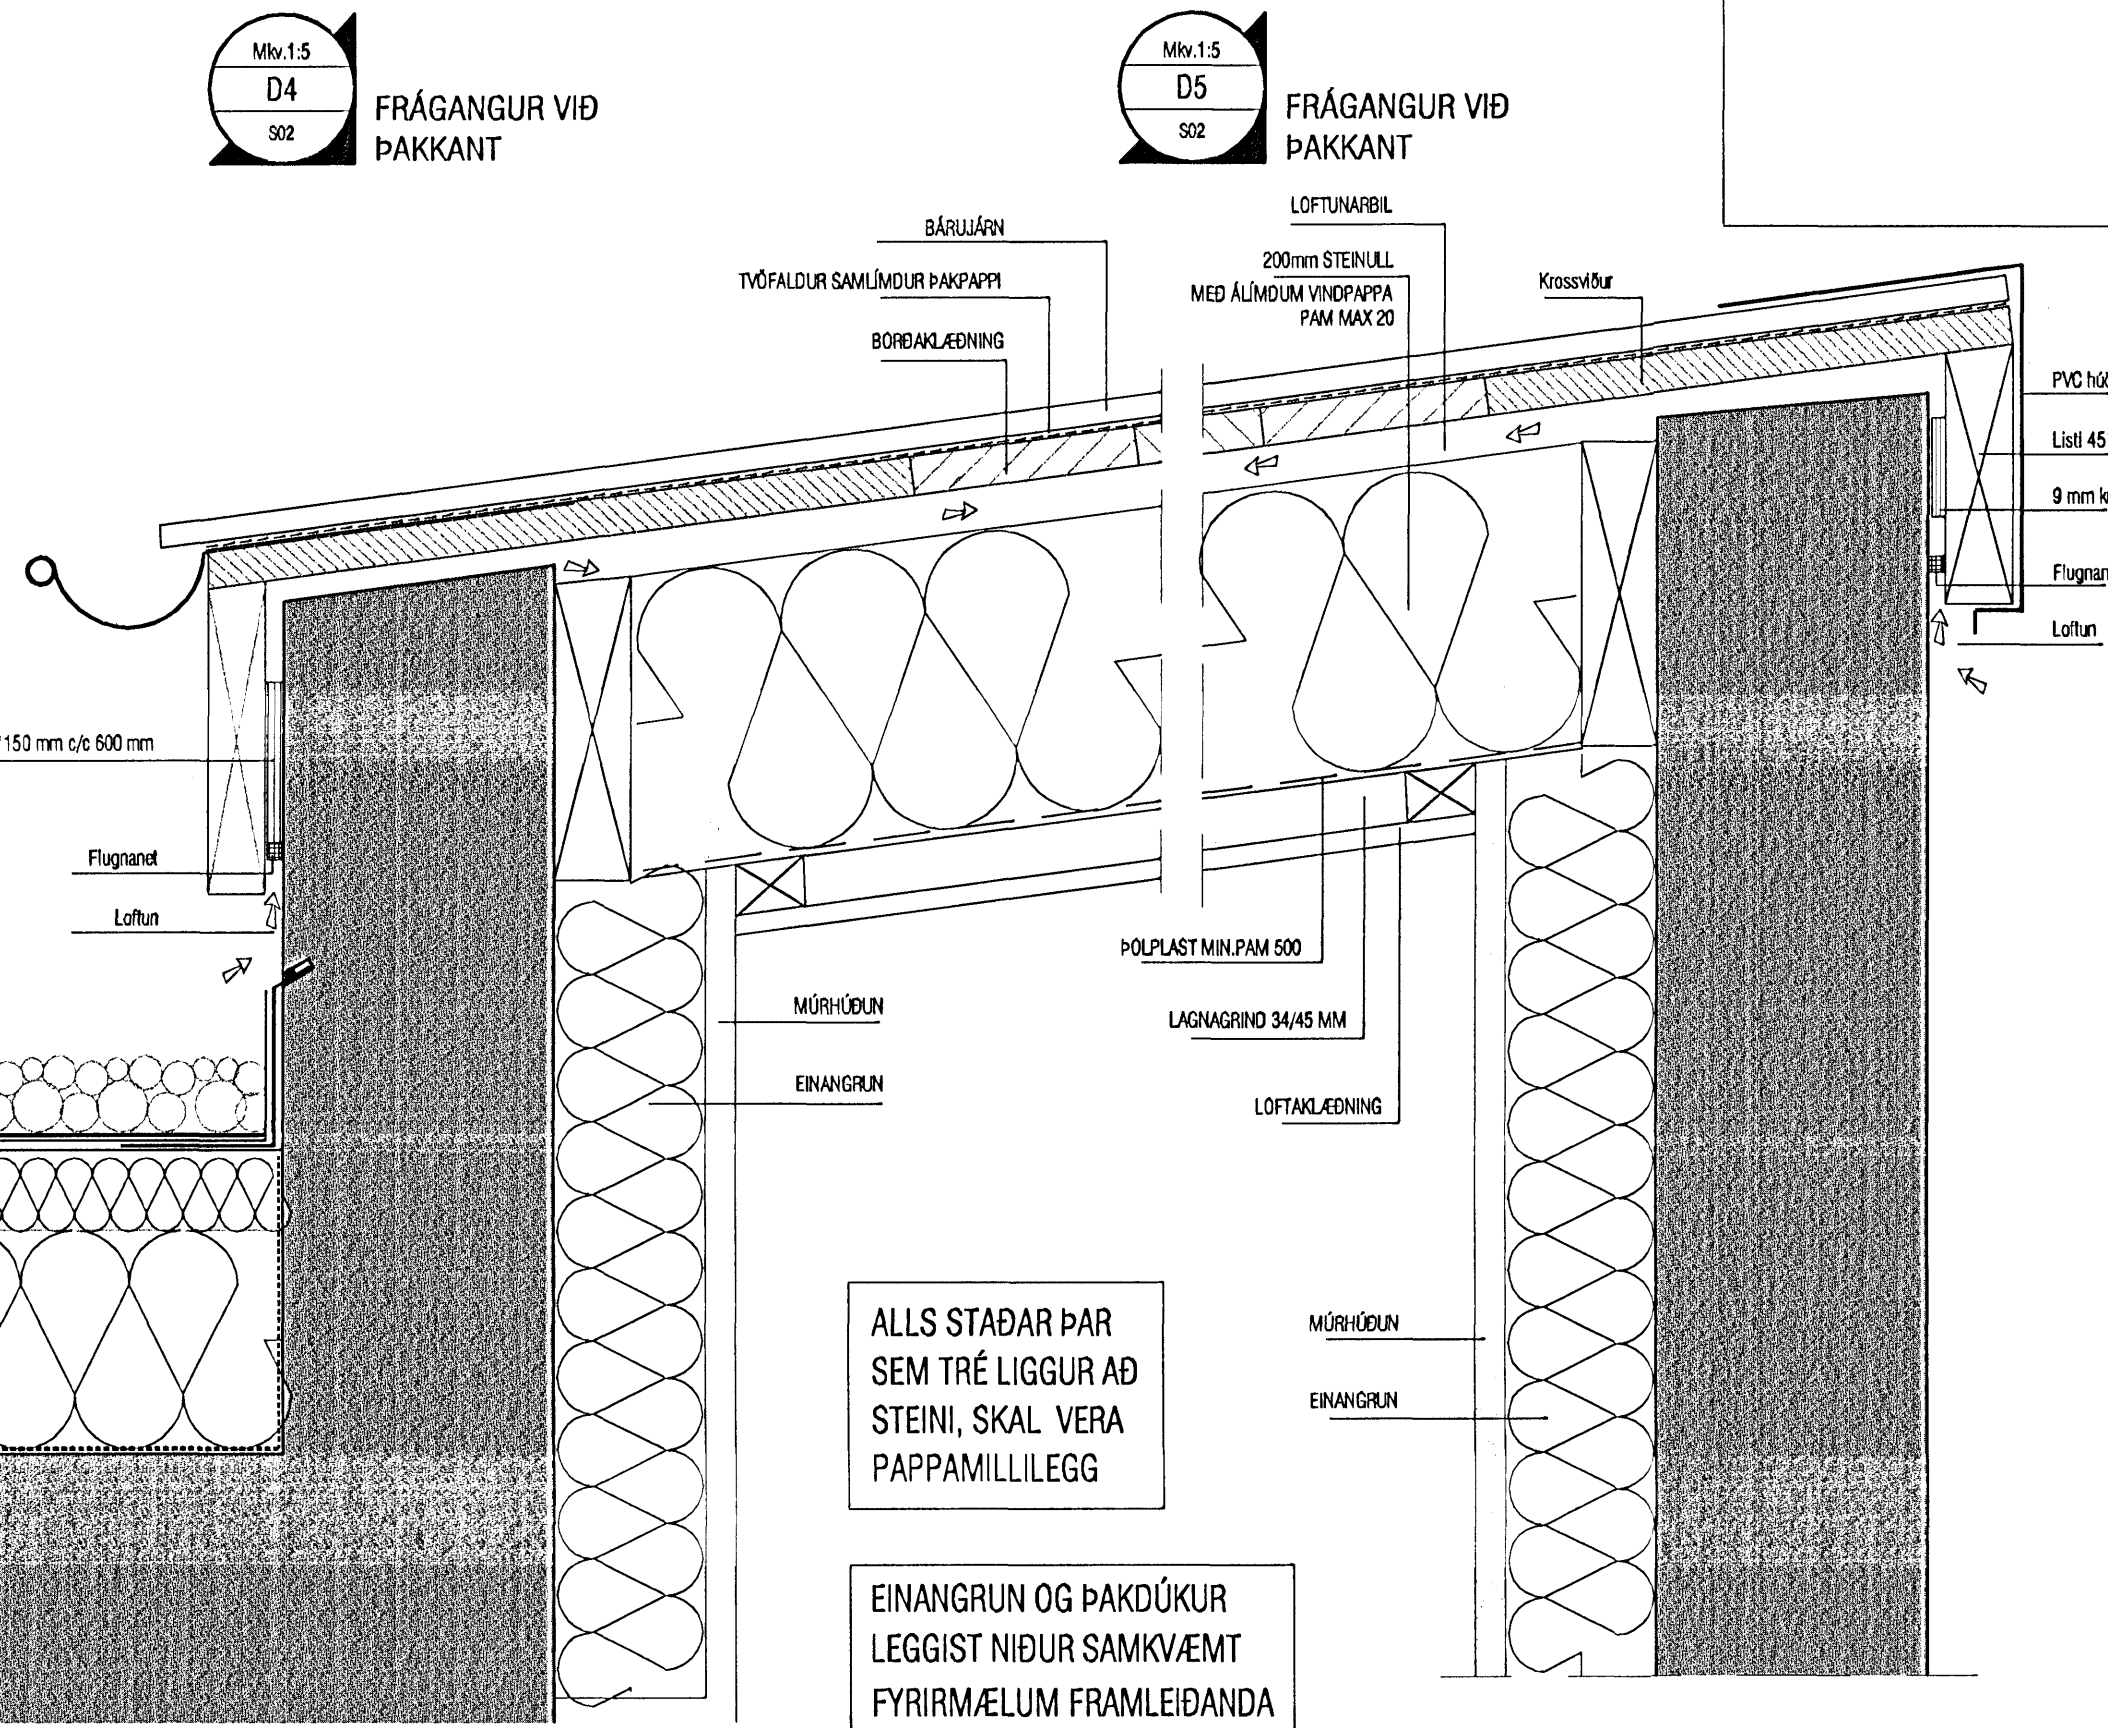
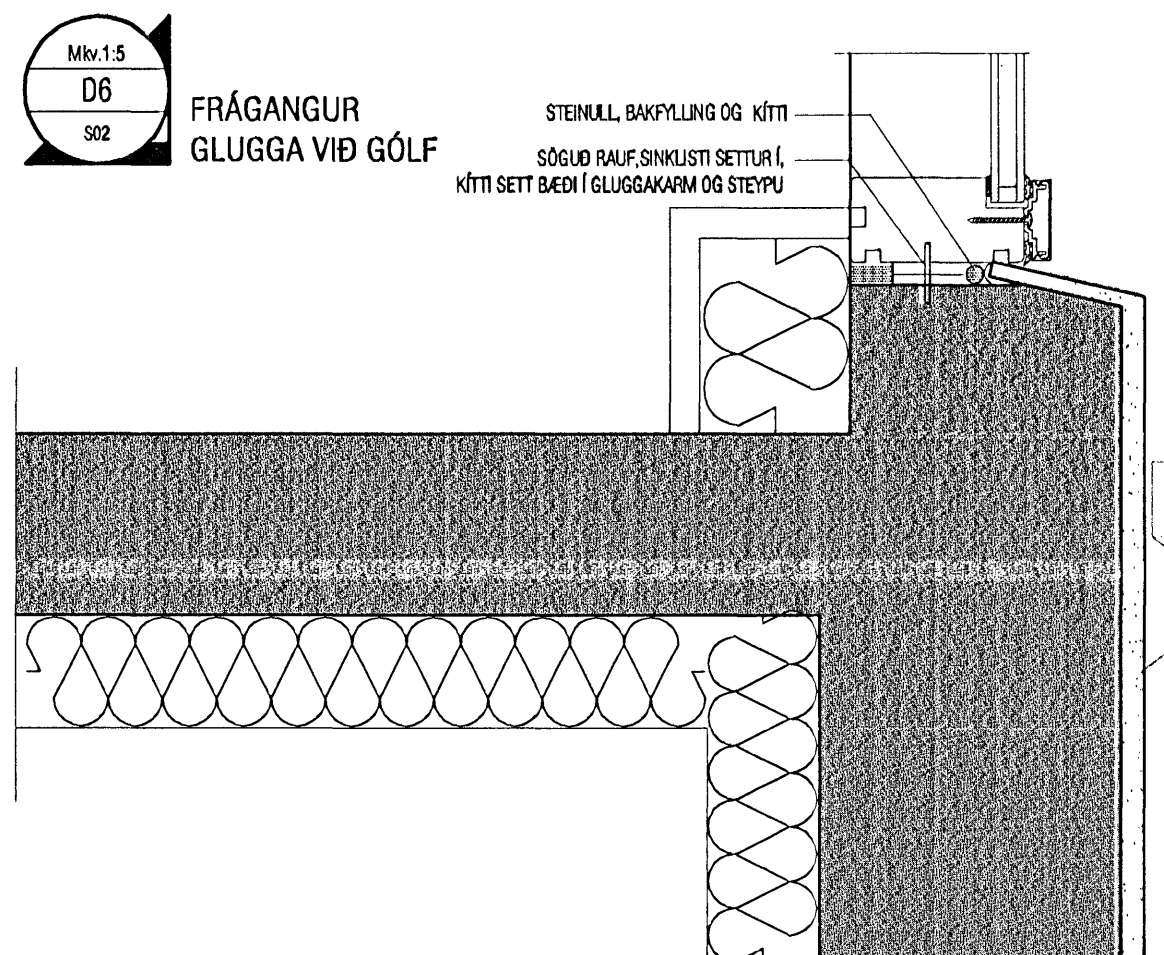
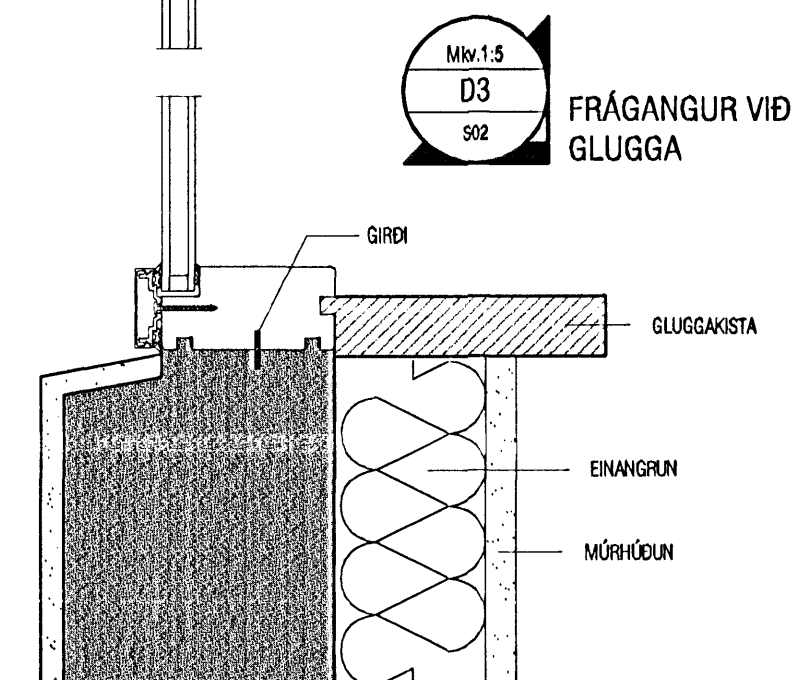
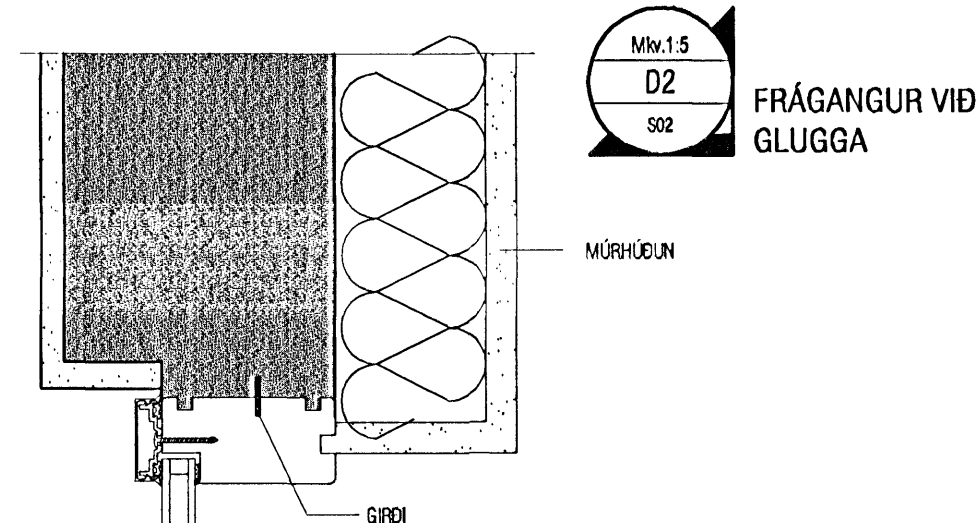


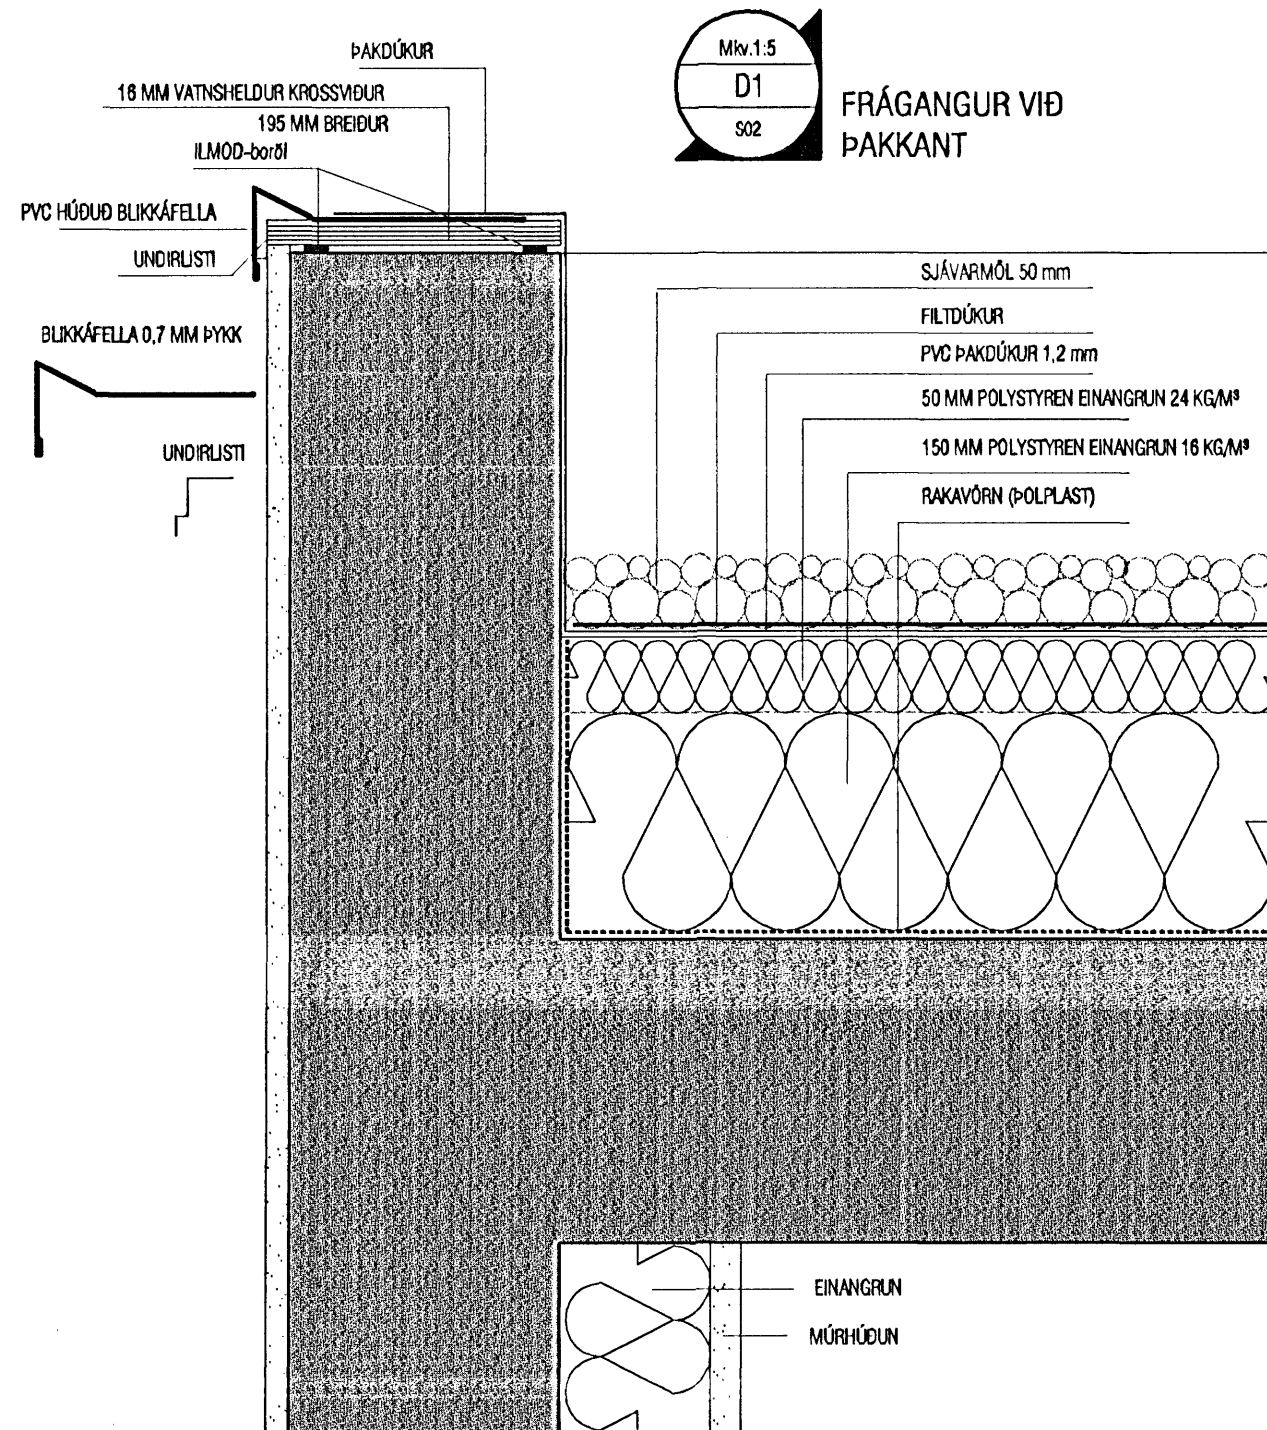

ALLS STAÐAR ÞAR SEM TRÉ LIGGUR AÐ STEINI, SKAL VERA PAPPAMILLILEGG

EINANGRUN OG ÞAKDÚKUR LEGGIST NIÐUR SAMKVÆMT FYRIRMÆLUM FRAMLEIÐANDA

RAKAVARNALAG: RAKAVARNALAG KLEMMIST Í KÍTTI VIÐ ALLAR KVERKAR

Bygginguáttíðni Halisverjarðar
23 SEPT 2005

VEKTOR - hönnun og ráðgjöf - Nýbýlavegi 6, 200 Kópavogi.		Ríkharður Oddsson byggingafræðingur KÍL 270261-5159 sími: 554-0650 fax: 554-6669.	
Teikn. nr. Samþykkt	Tíðisun & teikningu	Br. Dags.	FJÓLUVELLIR 3, HAFNARFIRÐI SÉRDEILI
Hannað RO		Teiknað IKT	
Dagsetning 22.09.05	Vork nr. A-05-06-22	Mælikvarði 1:5	Teikn. nr. S-03