


Nönnustigur 8 Hafnarfirði  
Breyting


Samþykkt þann

7 MAY 2008

Byggingaávitnun í Hafnarfirði  
F.h. Jón Sigurðsson

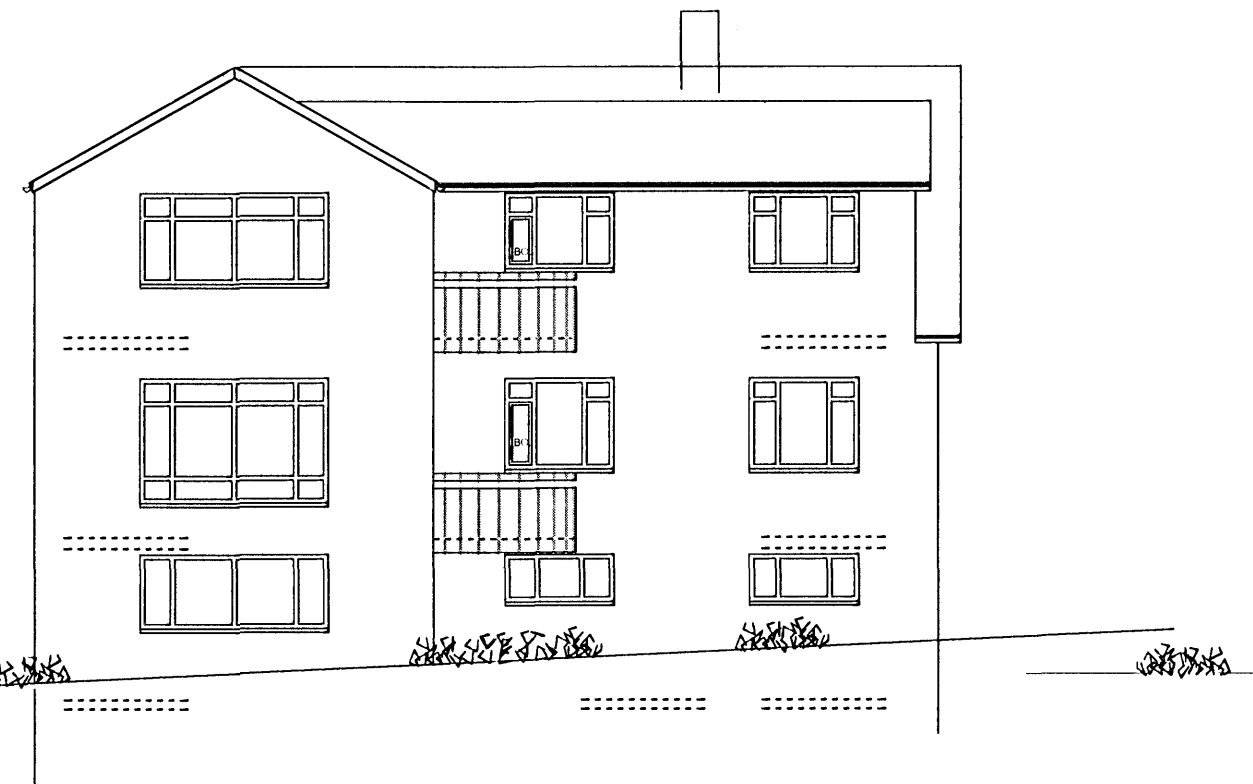


SUÐVESTUR

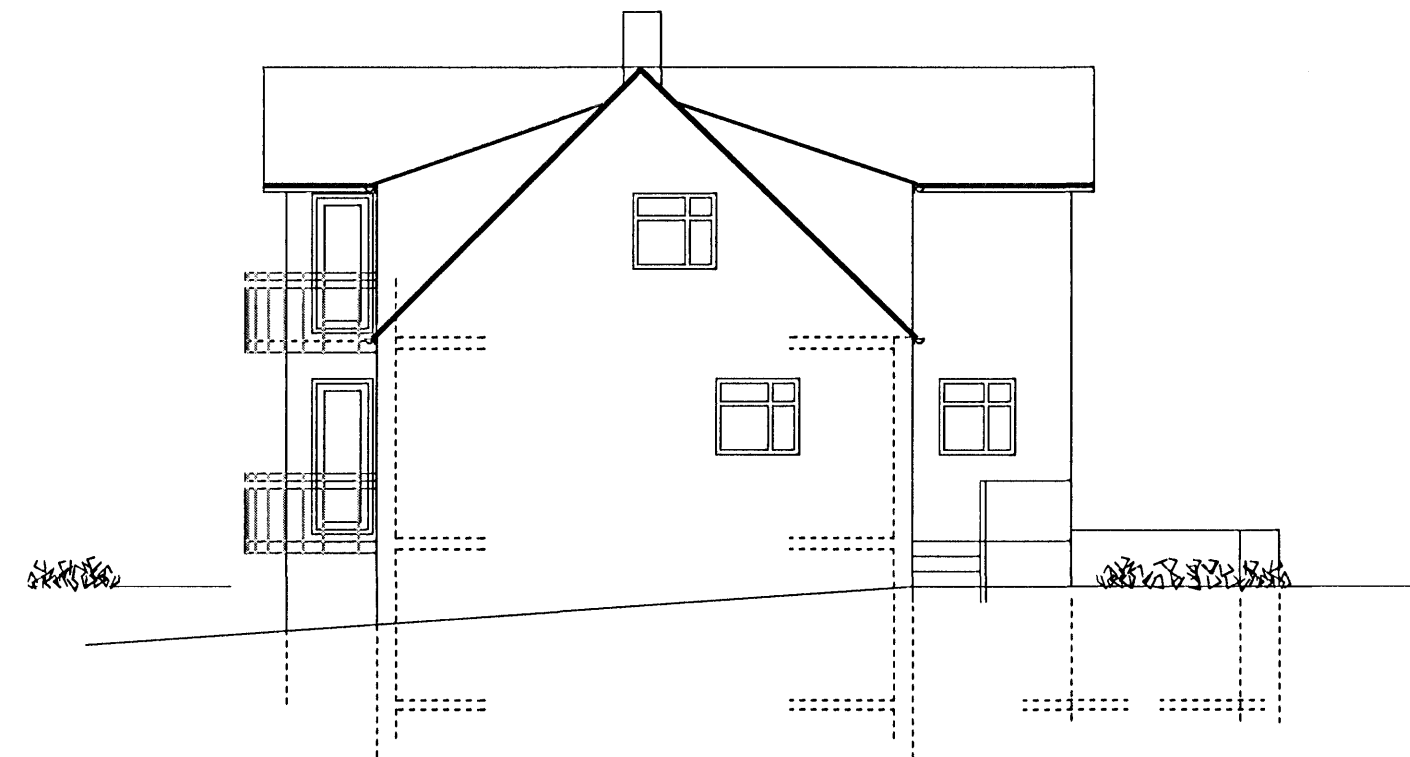

NORÐAUSTUR



NORÐAUSTUR

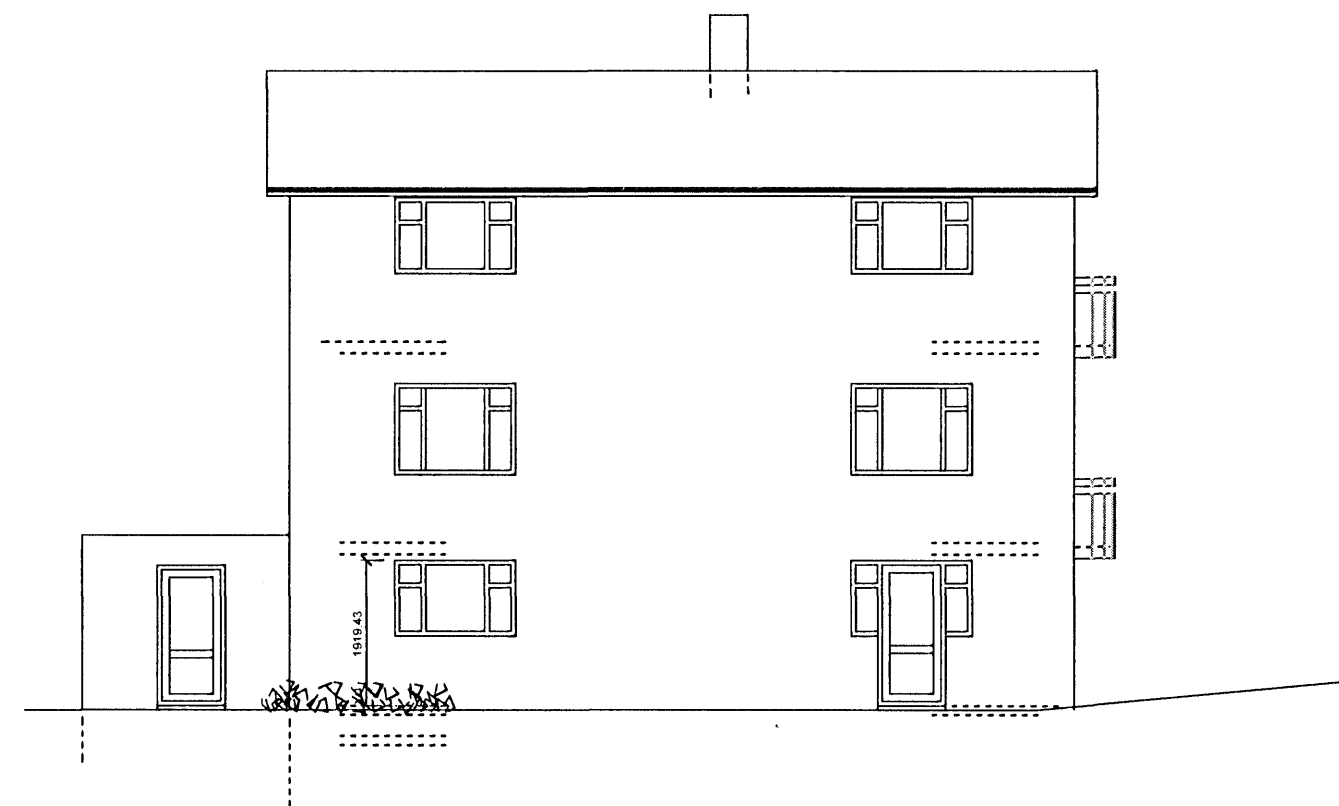

SUÐVESTUR

VERKEFNI	DAGS. 04.04.2008	VERK.NR.
Nönnustigur 8 Hafnarfirði	BR.	TEIKN. A.J.
Útlitsmyndir 1 : 100		TEIKN.NR. AF 3
<b>ARKO</b>		<b>103</b>
170441-4519		<i>Asmundur Jóhannsson</i>
ÁSMUNDUR JÓHANNSSON	sími 8992943	netfang asj@ir.is