




Samþykkt þann

7 MAY 2008

Byggingafulltrúinn í Hafnarfirði
F.h. Jón Sigurðsson

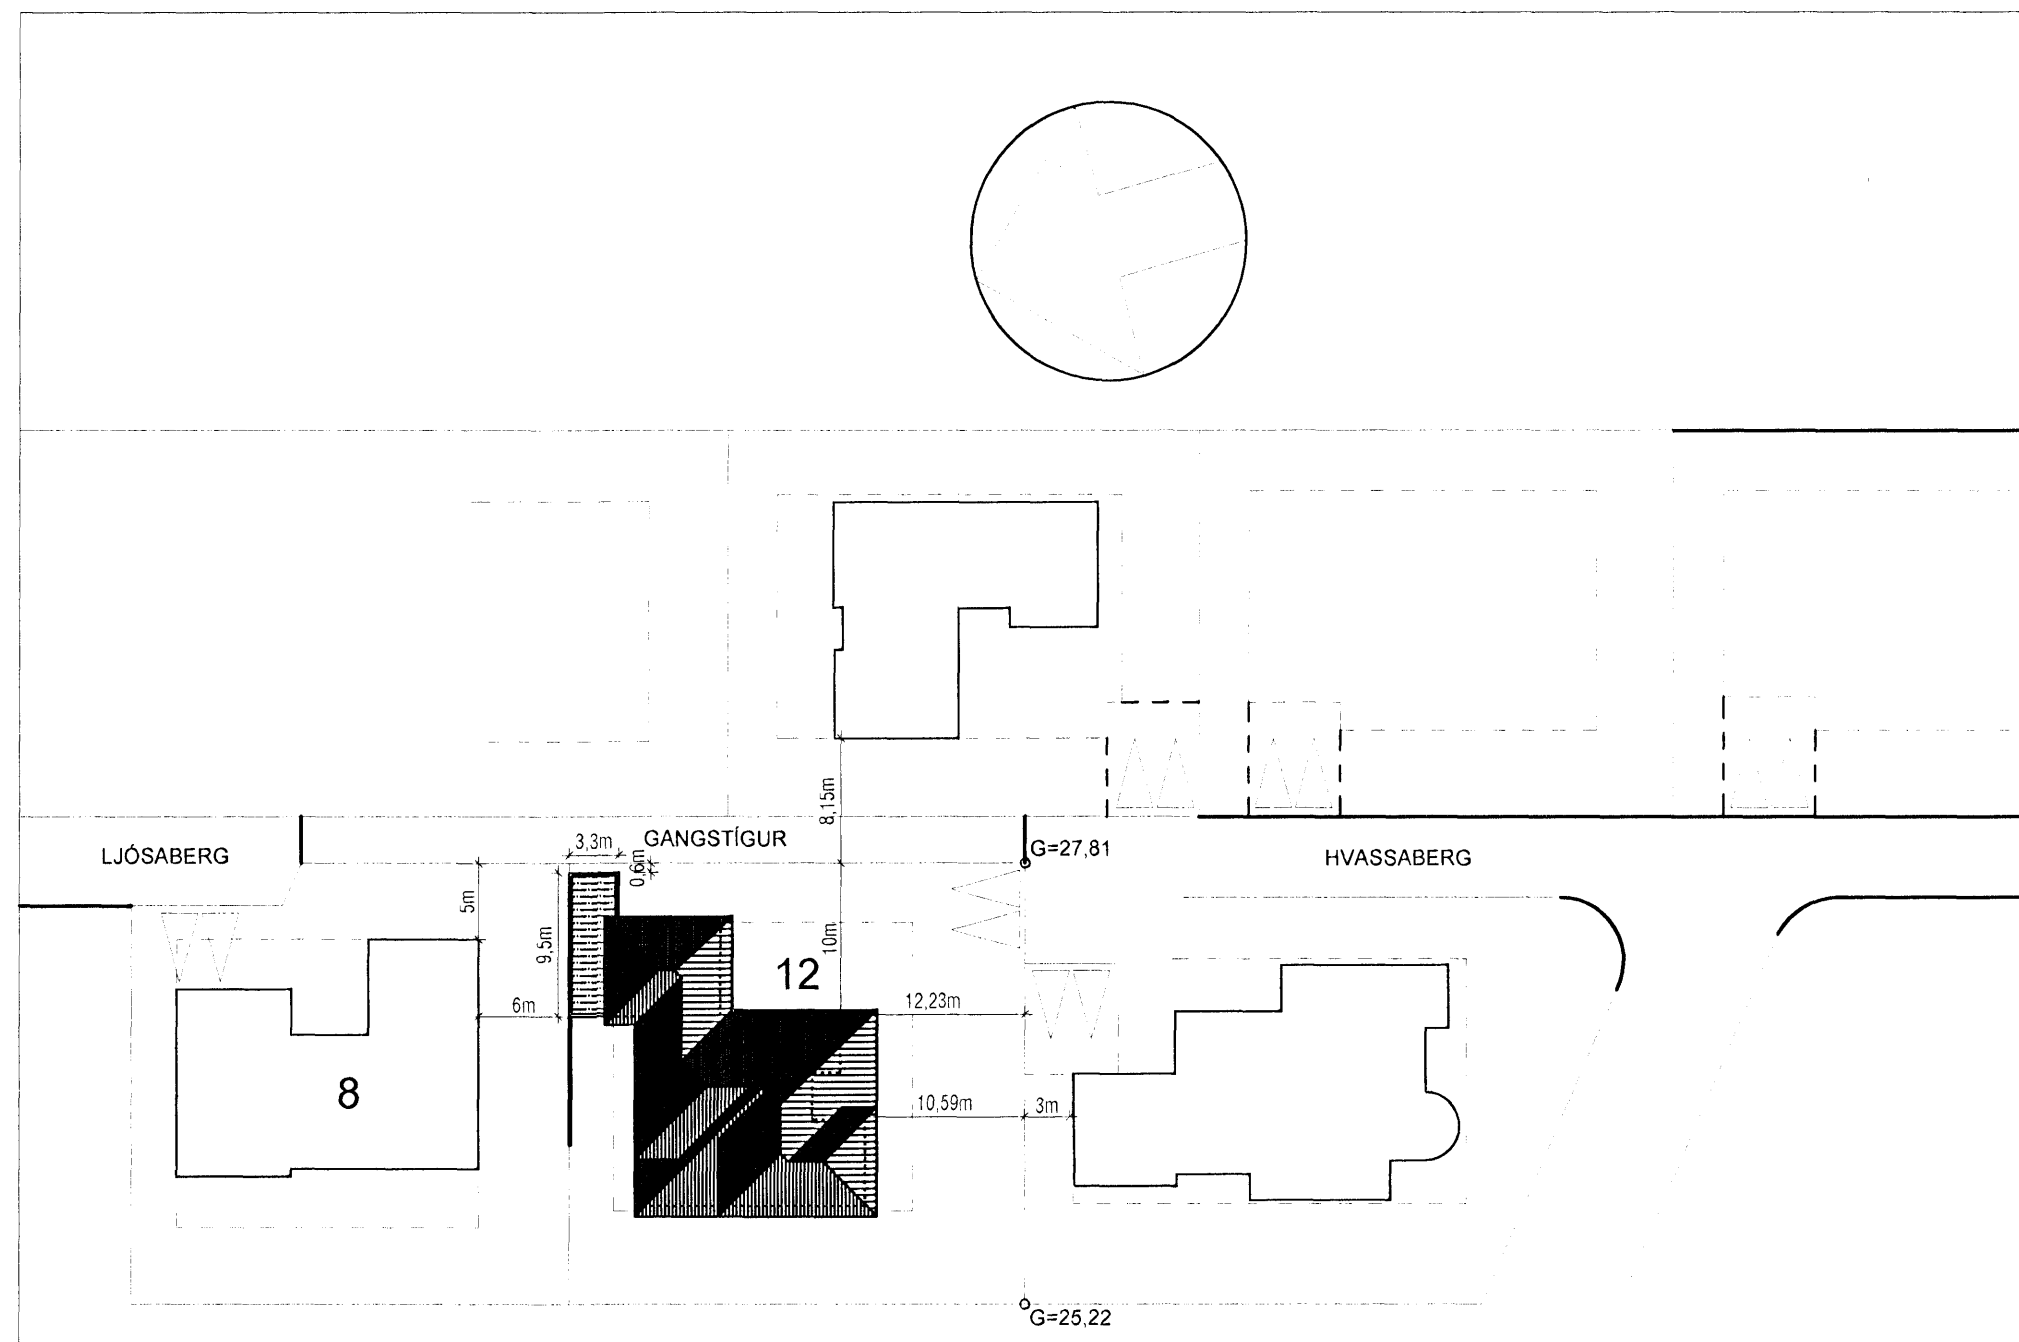

AFSTÖÐUMYND 1:500

BYGGINGARLÝSING:

ELDRI BYGGING (SKV. UPPHAFLEGRI LÝSINGU):

HÚSID ER STADSTEYPT MED TIMBURÞAKI, KLÆTT BÁRUJÁRNI.
KÓLNUNARTÖLUR EINSTAKRA BYGGINGAHLUTA VERÐI Í SAMRÆMI VÍÐ ÍST.66.

VÍÐBYGGING:

BYGGINGIN ER EINNAR HÆÐAR ÚTIGEYMSLA, ÆTLUÐ FYRIR GARÐÁHÓLD.

BYGGINGAÆFNI:

BURÐARVIRKI:

ADAL BURÐARVIRKI BYGGINGARINNAR ER ÚR JÁRNBENTRI STEINSTEYPU, Þ.E SÓKKLAR, BOTNPLATA OG ÚTVEGGIR. STEYPT ER Í VARMAMÓT, ÞAK ER BYGGT ÚR SJÁLFBERANDI YL-EININGUM.

EINANGRUN:

SÓKKLAR OG BOTNPLATA ERU EINANGRUÐ MED 75mm POLYSTYREN EINANGRUN (U-gildi 0.3 W/m²). ÚTVEGGIR BYGGINGARINNAR ERU EINANGRUÐ MED 2*50 mm POLYSTYREN (U-gildi 0.4 W/m²) AÐ INNAN OG UTAN. ÞAK ER EINANGRUÐ MED 100 MM POLYSTYREN EINANGRUN (U-gildi 0.2 W/m²).
VEGIÐ MEDALTAL ÚTVEGGJA SKAL VERA UNDIR 0.85 w/m².

GLUGGAR OG GLER:

GLUGGAR ERU ÍSTEYPTIR TIMBURGLUGGAR ÚR ÞURRKADRI FURU. GLER SKAL VERA TVÖFALT K-GLER. (U-gildi 2.0 W/m²).

YFIRBORD ÚTVEGGJA OG ÞAKS:

ÚTVEGGIR BYGGINGARINNAR ERU HRAUNADRI EINS OG HÚSVEGGIR. ÞAK ER ÚR YLEININGUM.

LITIR:

HVÍTIR OG GRÁLEITIR JARDARLITIR Í SAMRÆÐI VÍÐ ADALBYGGINGU.

TÆKNIBÚNAÐUR:

LAGNALEIÐIR:

LAGNIR Þ.E HITA, NEYSLUVATN OG FRÆRENNSLI ERU STADSETTAR Í EINANGRUN ÚTVEGGJA.

LOFTRÆSTING:

LOFTRÆSTING FER FRAM UM OPNANLEGAN GLUGGA.

LEYFILEGAR KÓLNUNARTÖLUR BYGGINGARHLUTA ERU:

ÞAK	0.2 W/m² K (t.d. 200 mm steinull)
VEGGIR	0.4 W/m² K (t.d.100 mm polystyren)
GÓLF Á FYLINGU	0.3 W/m² K (t.d.75 mm polystyren)
GLUGGAR, vegið meðaltal	2.0 W/m² K (t.d. tvöfalt K-gleri)
HURÐIR	3.0 W/m² K

BRUNAVARNIR Í BYGGINGUNNI:

BRUNAKRAFA VEGGJA MILLI BÍLSKÚRS OG ÚTIGEYMSLU SKAL VERA EINS OG FRAM KEMUR Á GRUNNMYND. ÞAKKLÆÐNING SKAL VERA Í FLOKKI T. KLÆÐNING LOFTA Í SKAL VERA Í FLOKKI 1.

EFNI OG VINNA SKAL VERA Í SAMRÆMI VÍÐ BYGGINGARREGLUGERÐ, VÍÐKOMANDI ÍST STADLA OG REGLUGERÐ UM BRUNAVARNIR.

BRUNAVARNIR Í BYGGINGUNNI SKAL AÐ ÖÐRU LEYTI VERA Í SAMRÆMI VÍÐ BYGGINGARREGLUGERÐ. Á UPÐRÁTTUM KEMUR FRAM BRUNAMÓTSSTAÐA BYGGINGARHLUTA, Þ.E. Í ADALATRÍÐUM.

BRÚTTÓSTÆRÐIR:

1. HÆÐ, ÍBÚÐ:	153.40 m²
1. HÆÐ, BÍLGEYMSLA:	42.20 m²
KJALLARI:	59.10 m²
SAMTALS:	254.70 m²

KÖLD GEYMSLA:	28.40 m²
ALLS:	283.10 m²

RÚMMÁL HÚSS:	978.90 m³
FLATARMÁL LÖÐAR:	811.25 m²
NÝTINGARHLUTFALL:	0.35

TEIKNINGAR ERU UNNAR ÚT FRÁ UPPHAFLEGUM TEIKNINGUM SIGURDAR ÞORVARÐARSONAR OG ERLENDAR ÁRNA HERMANNSSONAR SAMÞYKKTAR 14. SEPTEMBER 1983.

Dags. Breyting
29.04.08 VÍÐBYGGINGU BÆTT VÍÐ

VEKTOR - hönnun og ráðgjöf - Akralind 6, 201 Kópavogi.		Jón Hrafn Hlökkversson byggingafræðingur Kt. 260662.6519 sími: 554-6650 fax: 554-6669.	
Teikn. nr.	Tilvísun á teikningu	Br.	Dags.
Samþykkt			
HVAÐSABERG 12, HAFNARFIRÐI		AFSTÖÐUMYND-BYGGINGARLÝSING VÍÐBYGGING	
Hannað	JHH	Teiknað	JHH
Dagsetning	23.04.2008	Verk nr.	144
Mælikvarði	1:500	Teikn. nr.	A-001