



Samþykkt þann

7 MAY 2008

Byggingafræðingur
F.h. Jón Sigurðsson

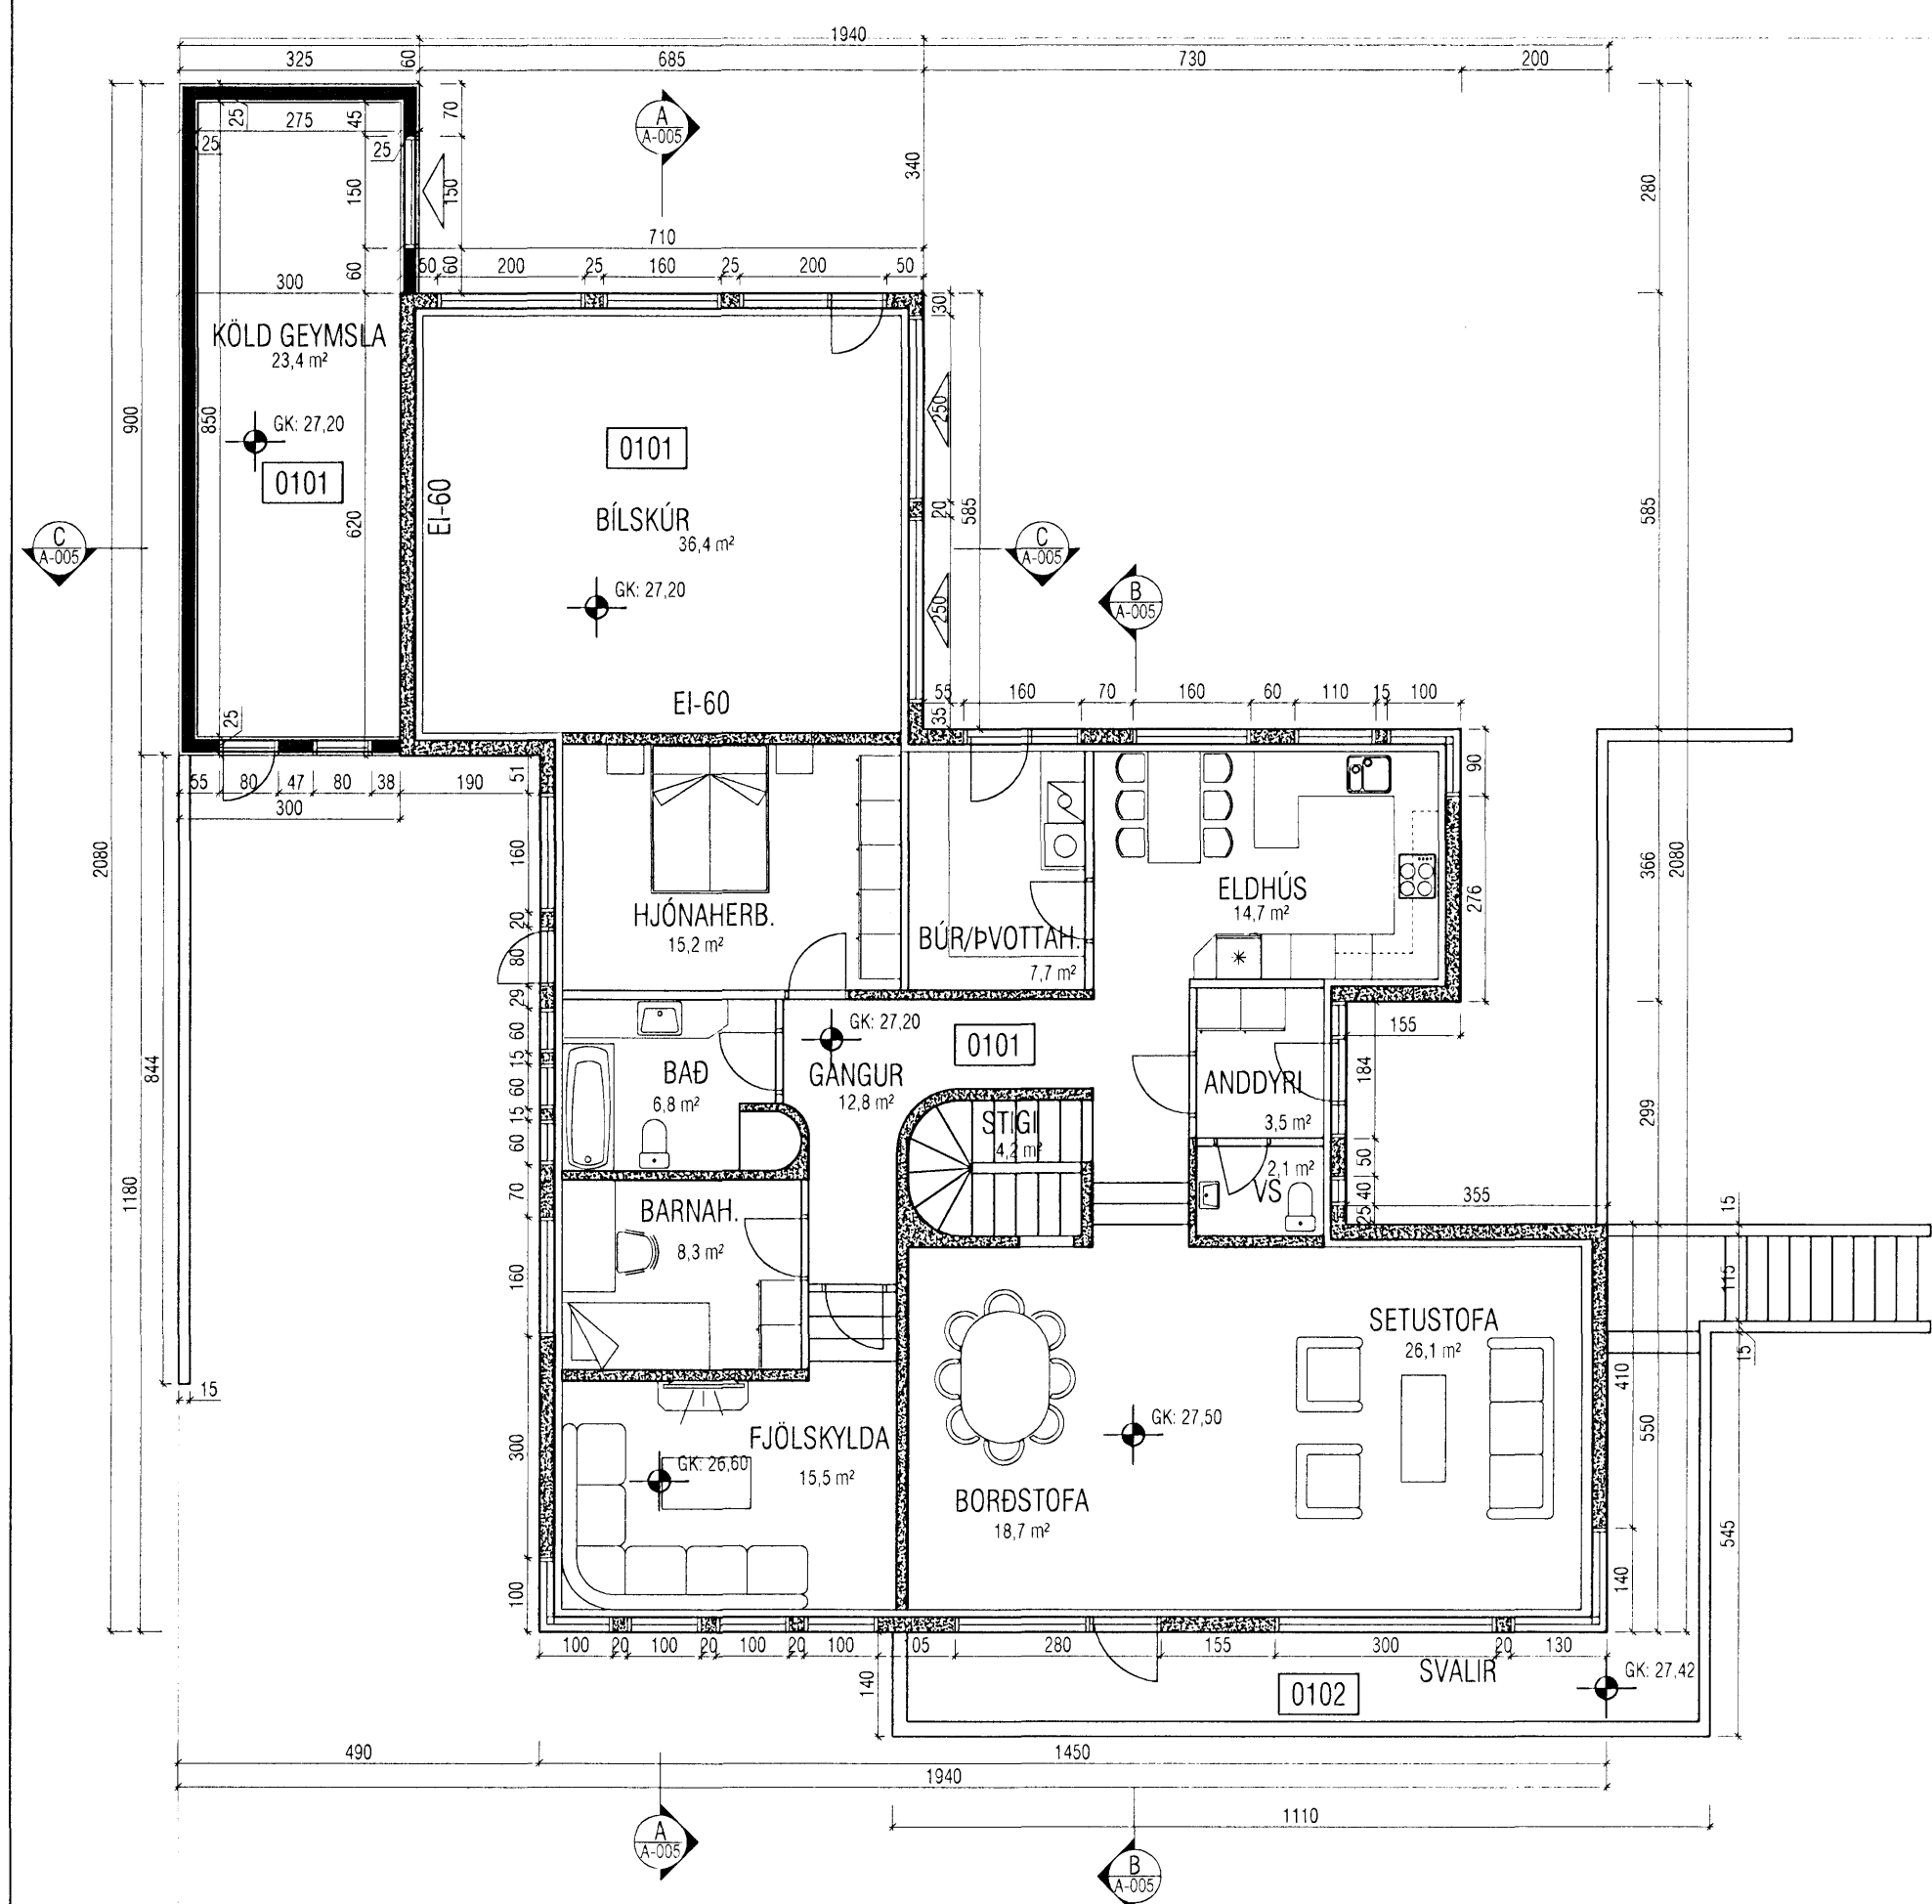

GRUNNMYND JARÐHÆÐAR

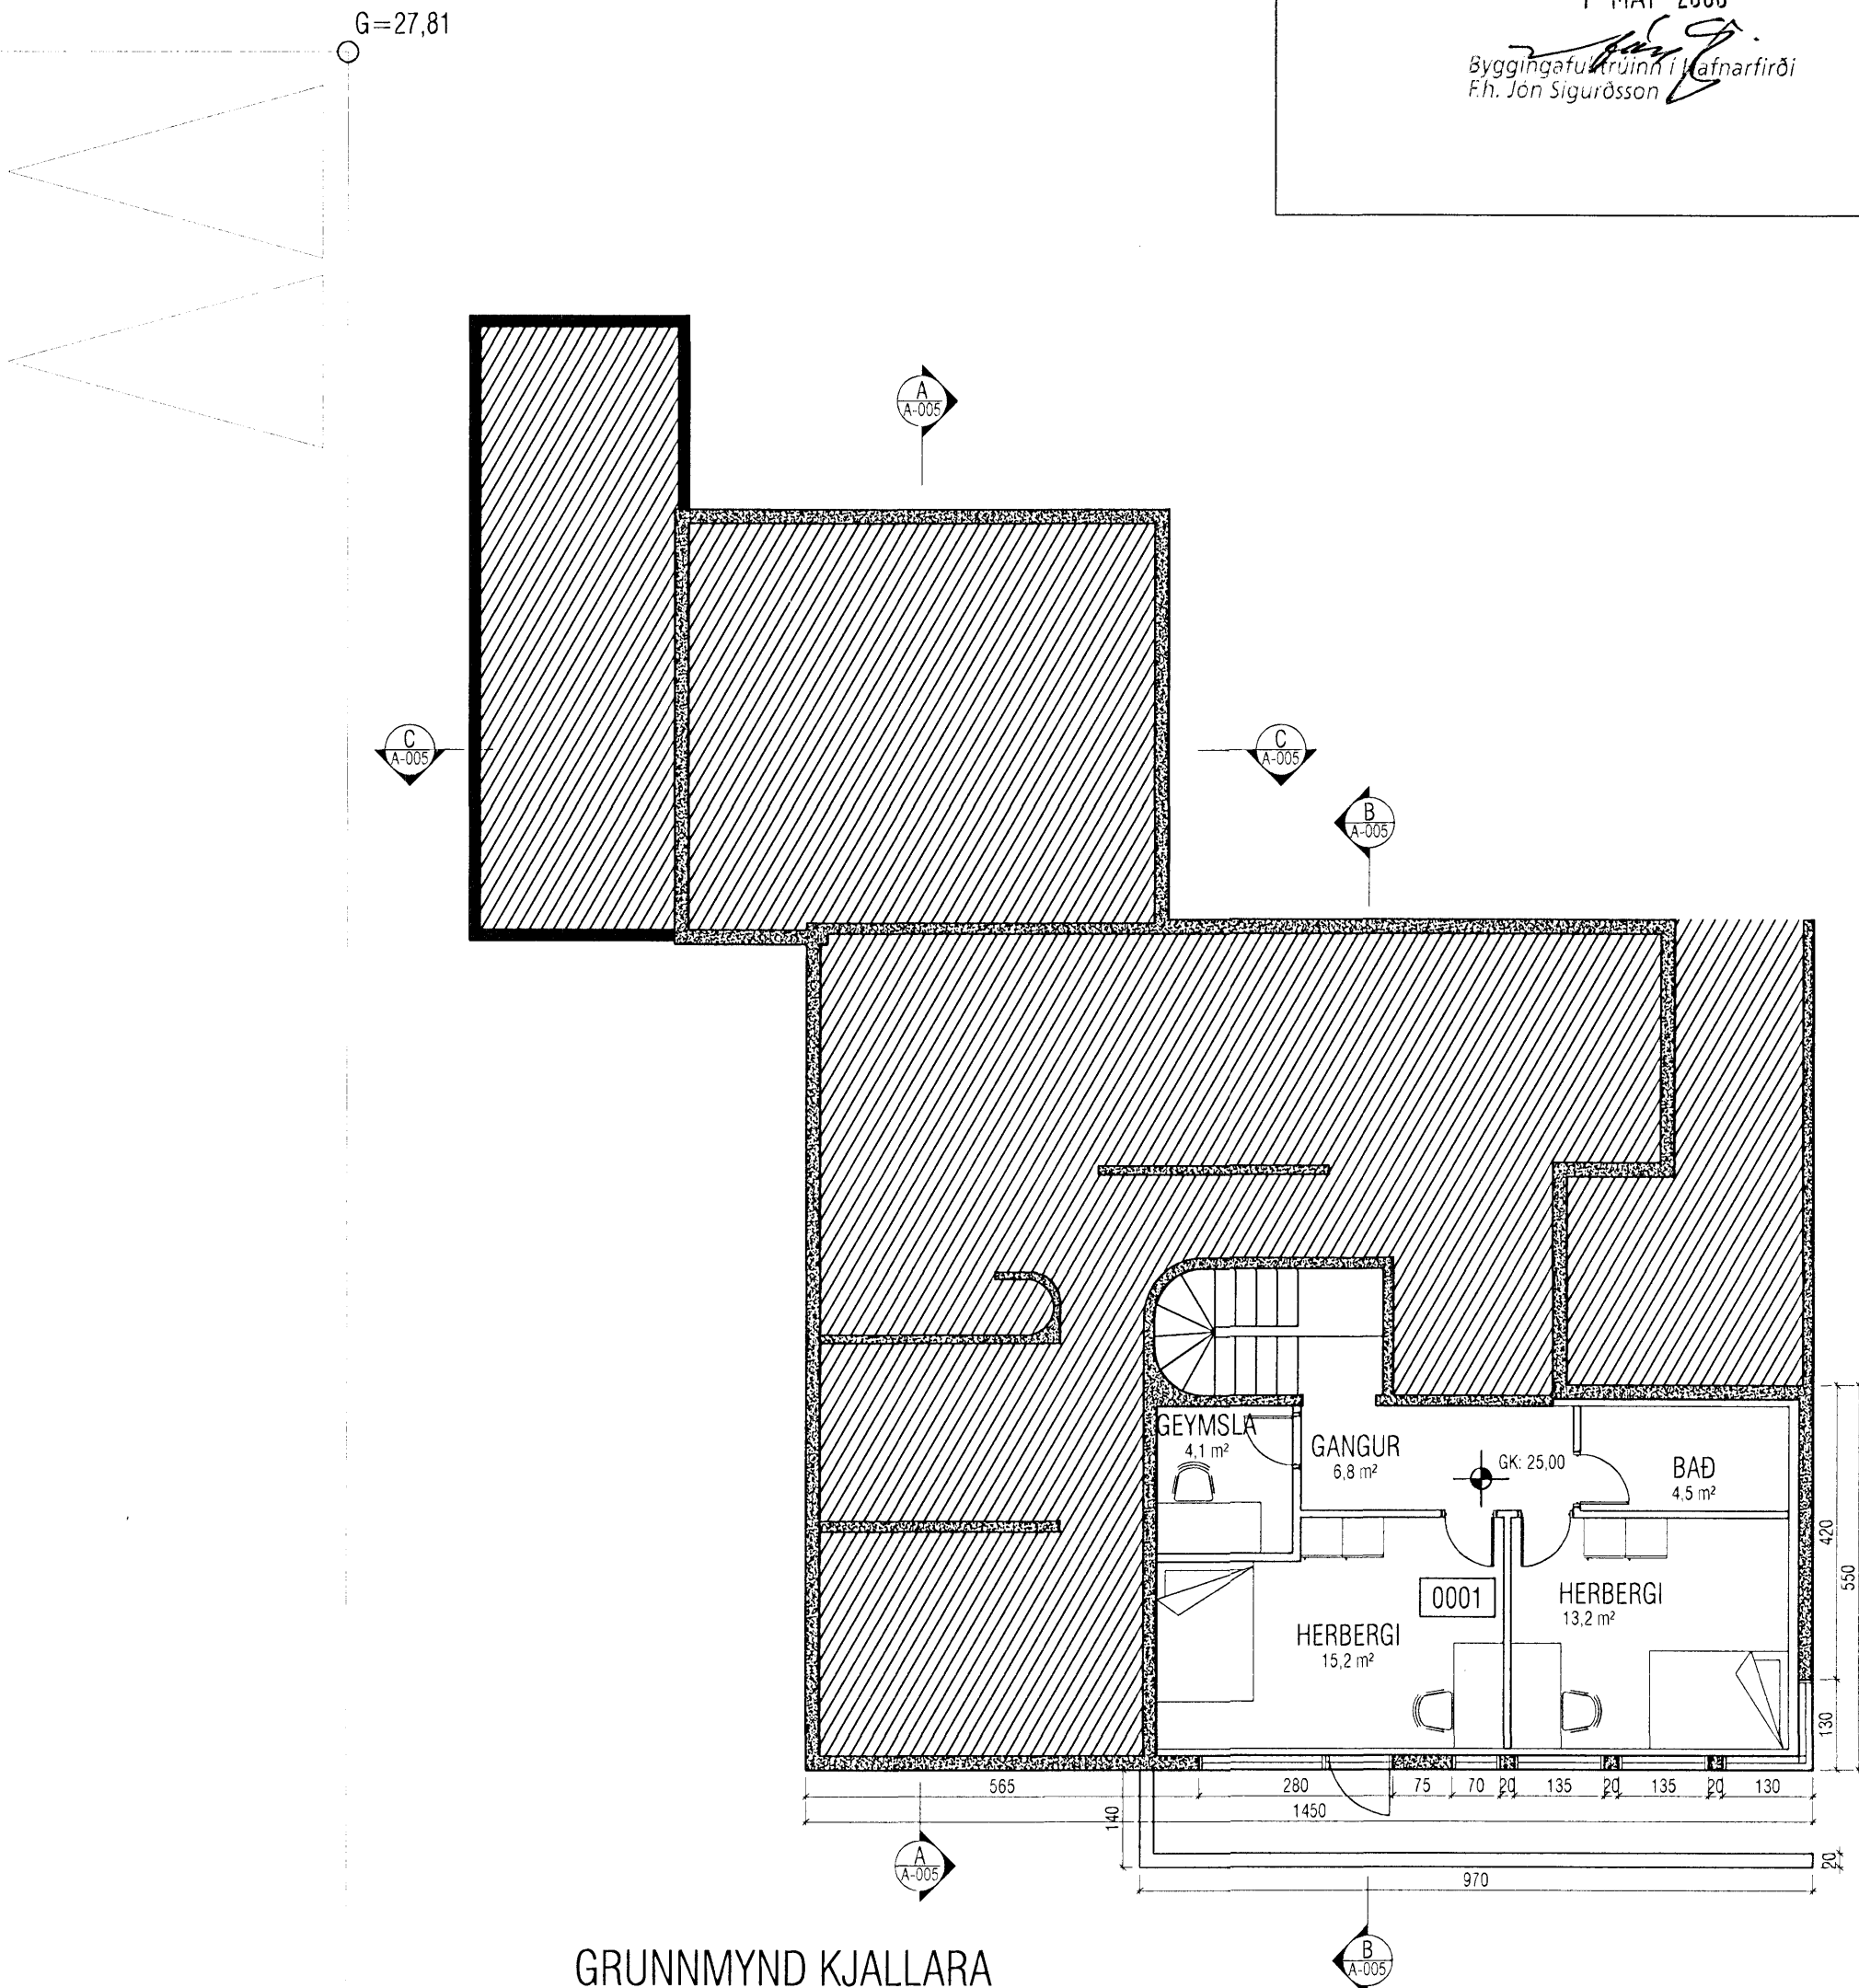

GRUNNMYND KJALLARA

Dags. Breyting
29.04.08 Viðbyggingu bætt við

<p>VEKTOR - hönnun og ráðgjöf - Akralind 6, 201 Kópavogi.</p>		<p>Jón Hrafn Hlöðversson byggingafræðingur Kt. 260682-8519 sími: 554-0650 fax: 554-0669.</p>		<p>HVASSABERG 12, HAFNARFIRÐI</p>	
<p>Teikn. nr. Títlivísun á teikningu</p>		<p>Br. Dags.</p>		<p>Hannað JHH Teiknað JHH/ÁVB</p>	
<p>Samþykkt</p>		<p>Dagsetning Verk nr. Mælikvarði Teikn. nr.</p>		<p>23.04.2008 144 1:100 A-002</p>	