





Samþykkt þann

7 MAY 2008

Byggingafyrirhafi Hafnarfirði  
F.h. Jón Sigurðsson

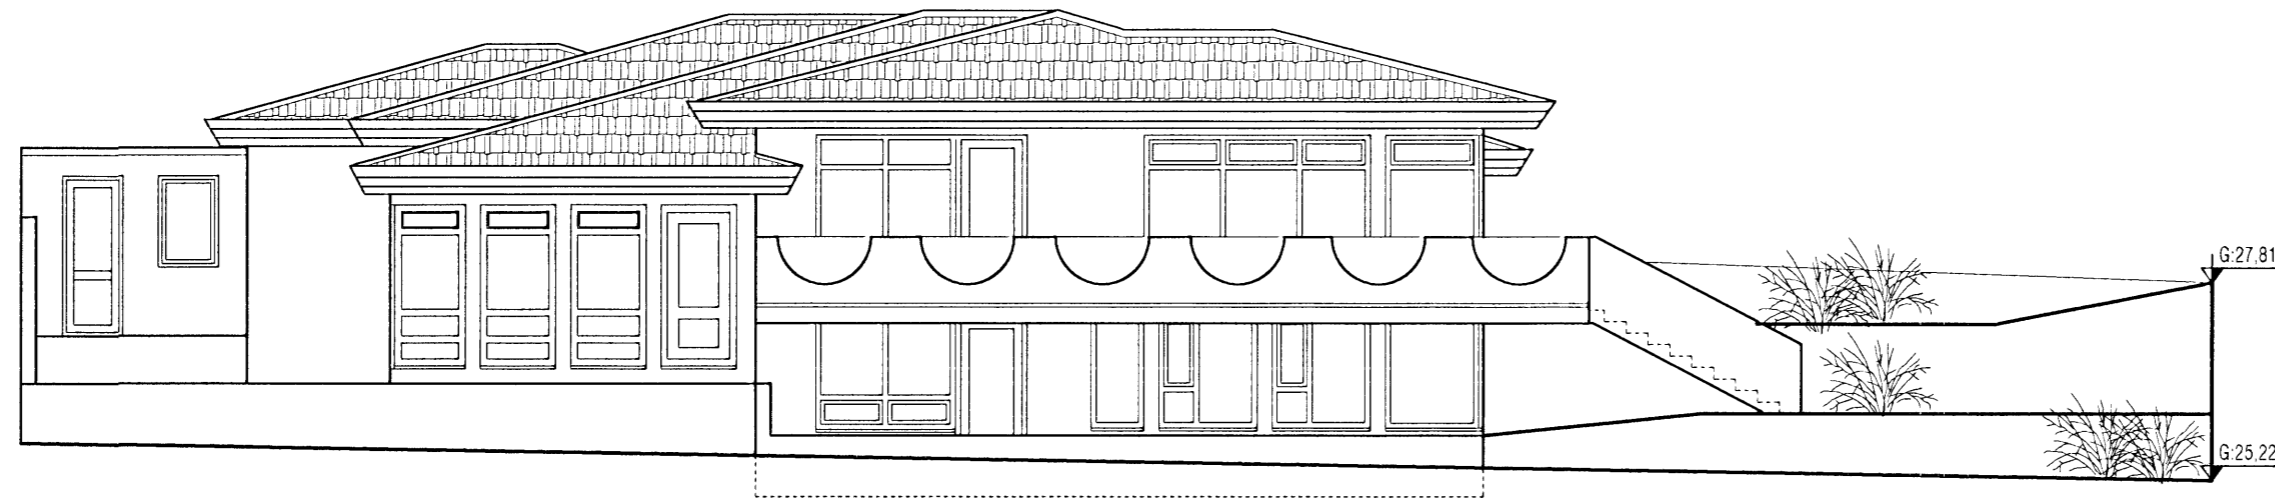

ÚTLIT VESTUR

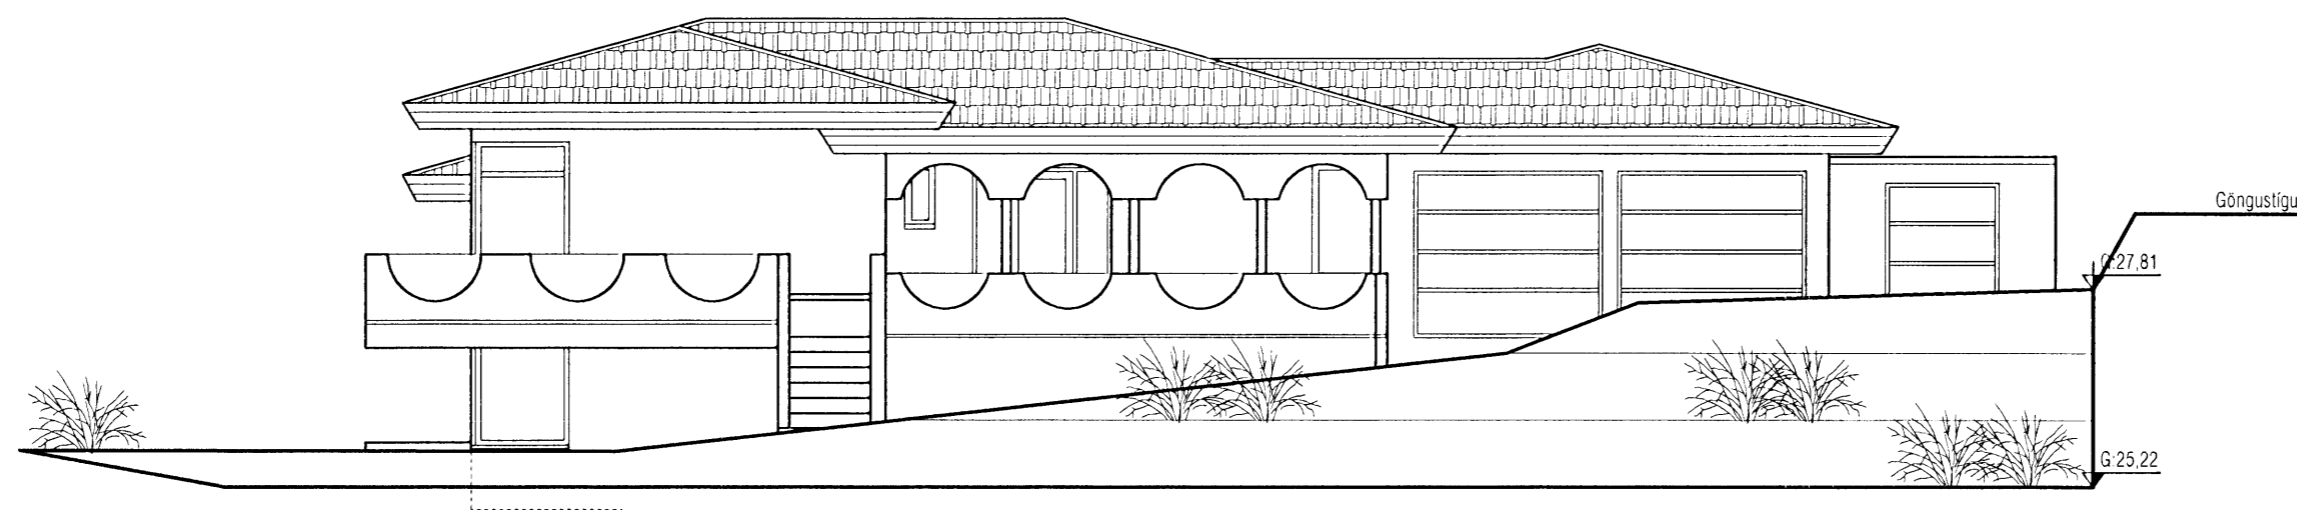

ÚTLIT SUÐUR

Dags. Breyting  
29.04.08 Viðbyggingu bætt við

**VEKTOR**  
- hönnun og ráðgjöf -  
Akralind 6, 201 Kópavogi.

Jón Hrafn Hlökkversson  
byggingafræðingur  
Kl. 260682-6519  
sími: 554-6650 fax: 554-6669.

HVASSABERG 12, HAFNARFIRÐI

ÚTLIT SUÐUR OG VESTUR  
VIÐBYGGING

Teikn. nr. Tilvísun á teikningu  
Samþykkt

Br. Dags.

Hannað JHH Teiknað JHH  
Dagsetning 23.04.2008 Verk nr. 144 Mælikvarði 1:100 Teikn. nr. A-003