





Samþykkt þann

7 MAY 2008

Bygginguáhrifn Hafnarfirði
F.h. Jón Sigurðsson

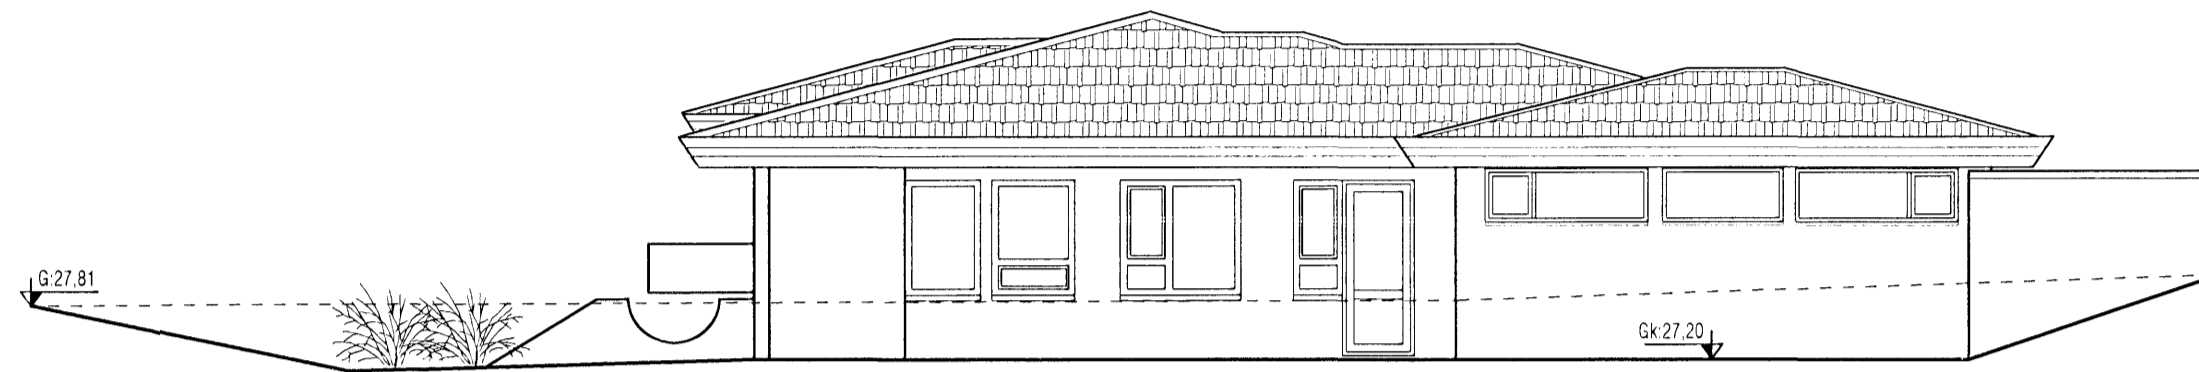

ÚTLIT AUSTUR

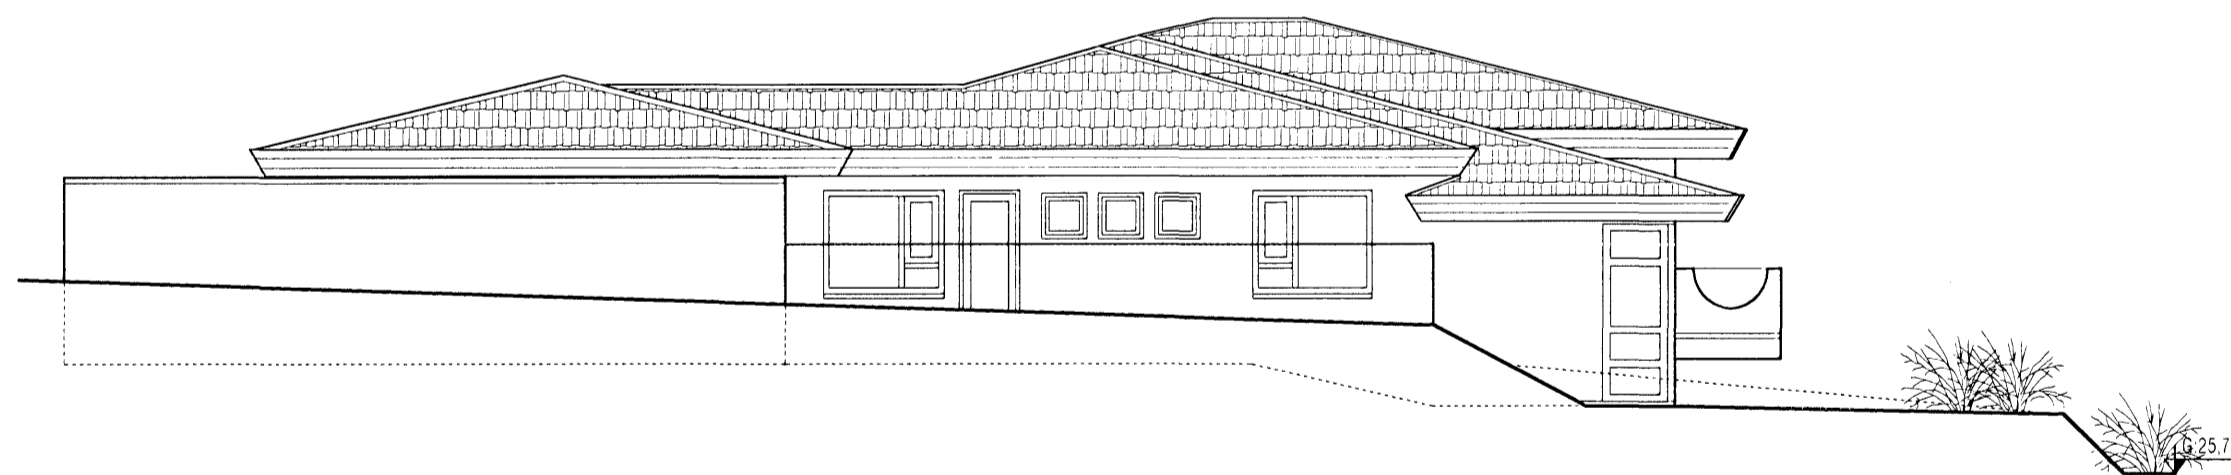

ÚTLIT NORÐUR

Dags. Breyting
29.04.08 Viðbyggingu bætt við

VEKTOR
- hönnun og ráðgjöf -
Akralind 6, 201 Kópavogi.

Jón Hrafn Hlökkversson
byggingafræðingur
Kt. 260662-6519
sími: 554-6650 fax: 554-6669.

HVASSABERG 12, HAFNARFIRÐI

ÚTLIT NORÐUR OG AUSTUR
VIÐBYGGING

Teikn. nr. Tilvísun á teikningu
Samþykkt

Br. Dags.

Hannað JHH Teiknað JHH

Dagsetning 23.04.2008 Verk nr. 144 Mælikvarði 1:100 Teikn. nr. A-004