





Samþykkt þann

7 MAY 2008


Byggingafræðingur  
F.h. Jón Sigurðsson

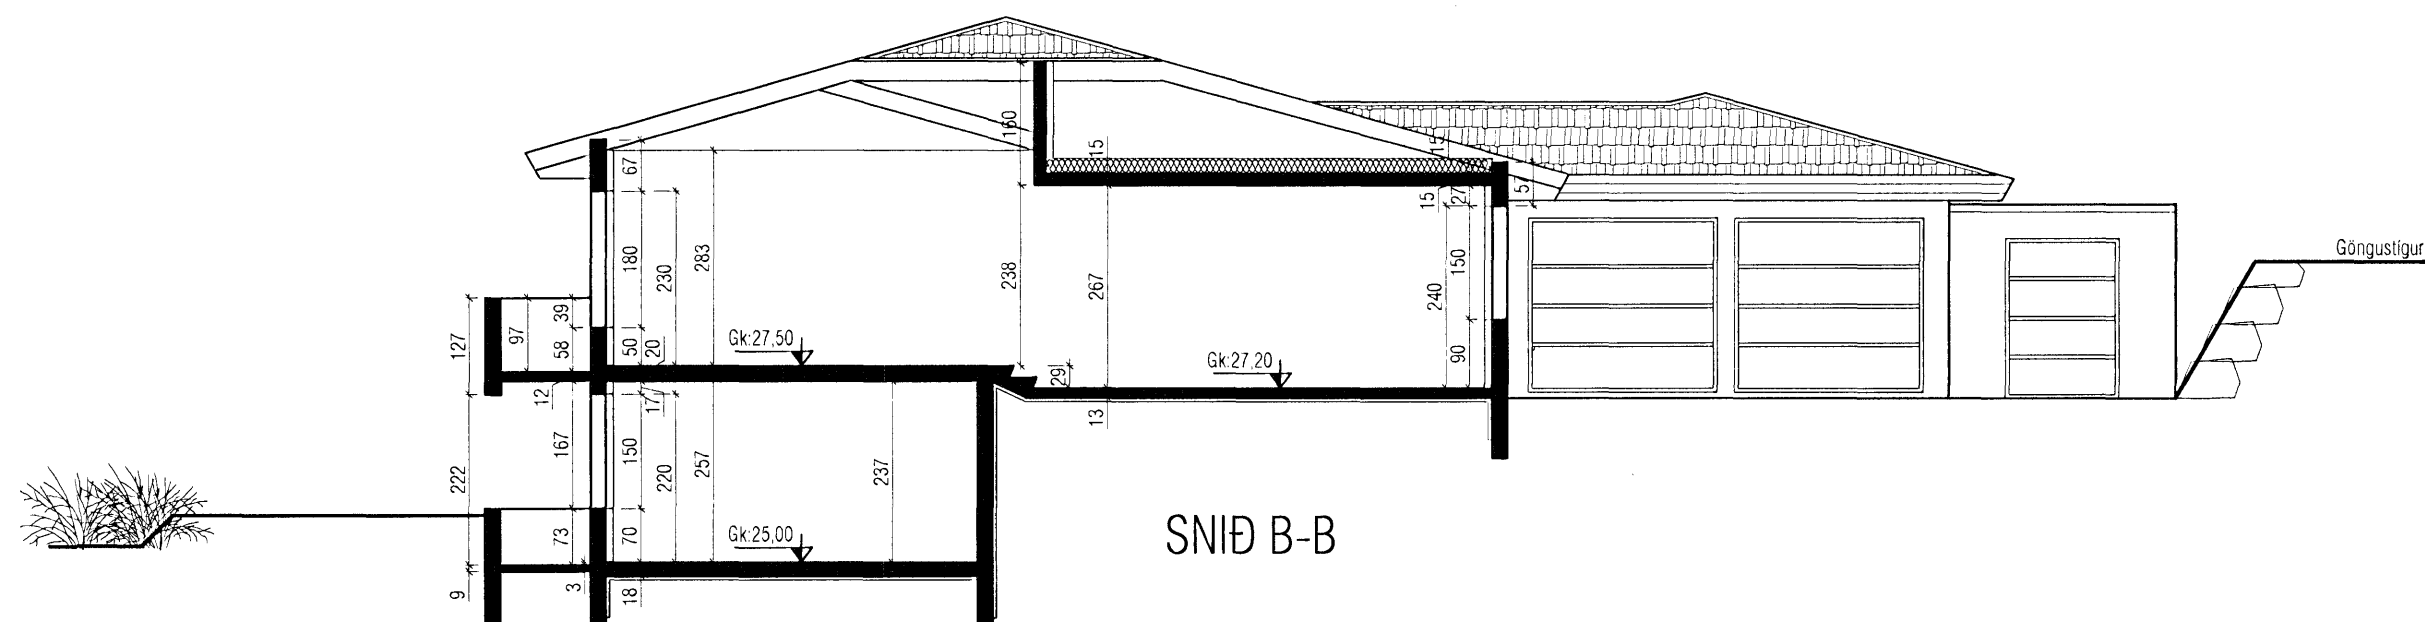

SNID B-B

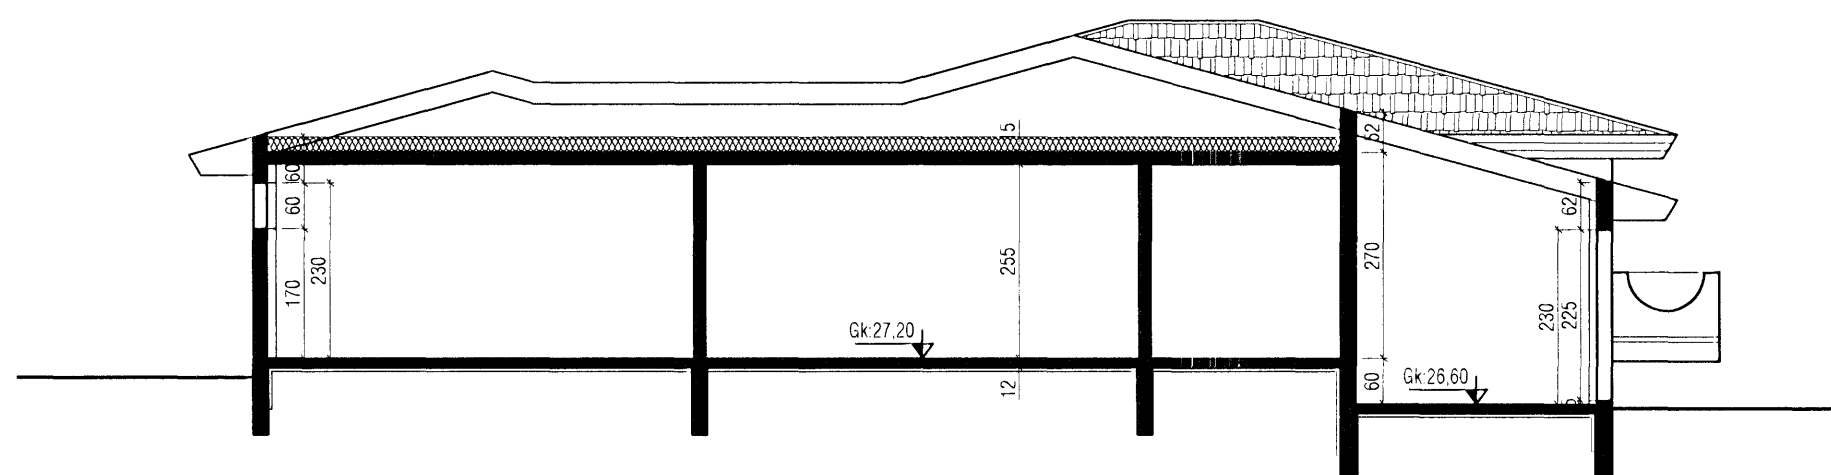

SNID A-A

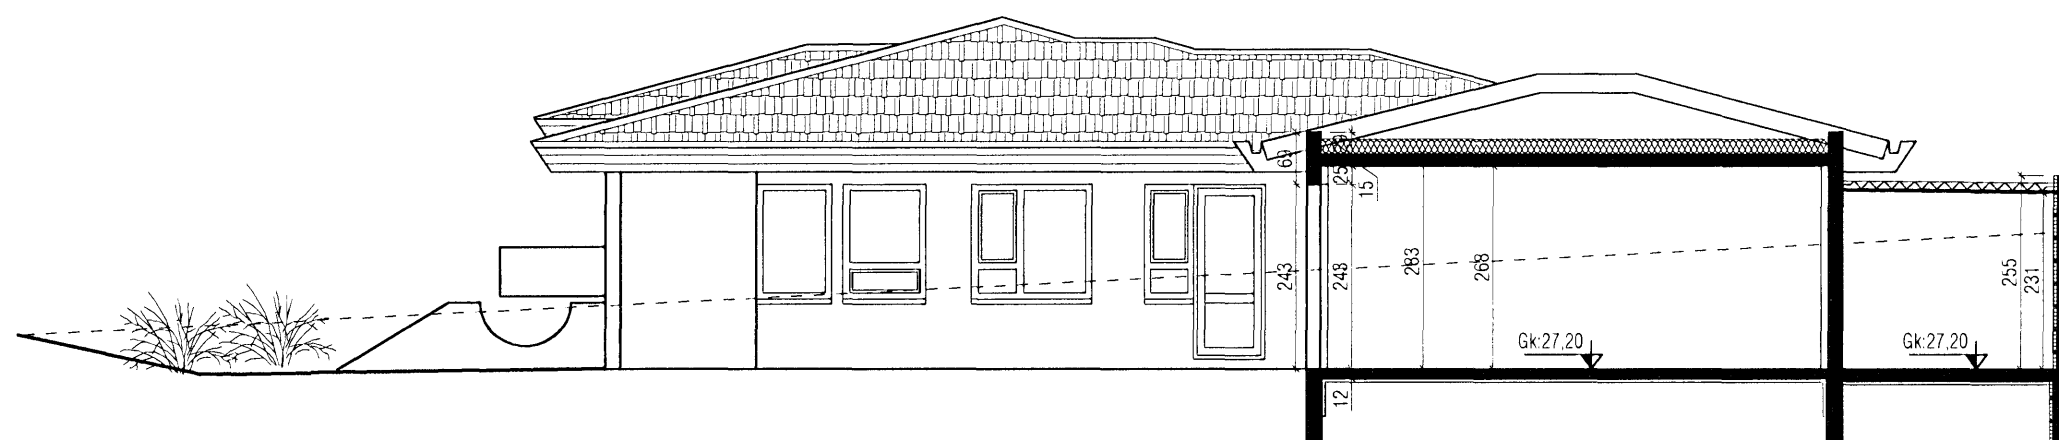

SNID C-C

Dags. Breyting  
29.04.08 Viðbyggingu bætt við

**VEKTOR**  
- hönnun og ráðgjöf -  
Akralind 6, 201 Kópavogi.

Jón Hrafn Hlökkversson  
byggingafræðingur  
Kl. 200062-6519  
sími: 554-6650 fax: 554-6689.

HVASSABERG 12, HAFNARFIRÐI

PVERSNIÐ  
VIÐBYGGING

Teikn. nr.	Tilvísun á teikningu	Br.	Dags.
Samþykkt			
Hannað	JHH	Teiknað	JHH
Dagsetning	23.04.2008	Verk nr.	144
Mælikvæði	1:100	Teikn. nr.	A-005