





Samþykkt þann

7 MAY 2008


Byggingafræðingur / Byggingafræðingur
F.h. Jón Sigurðsson

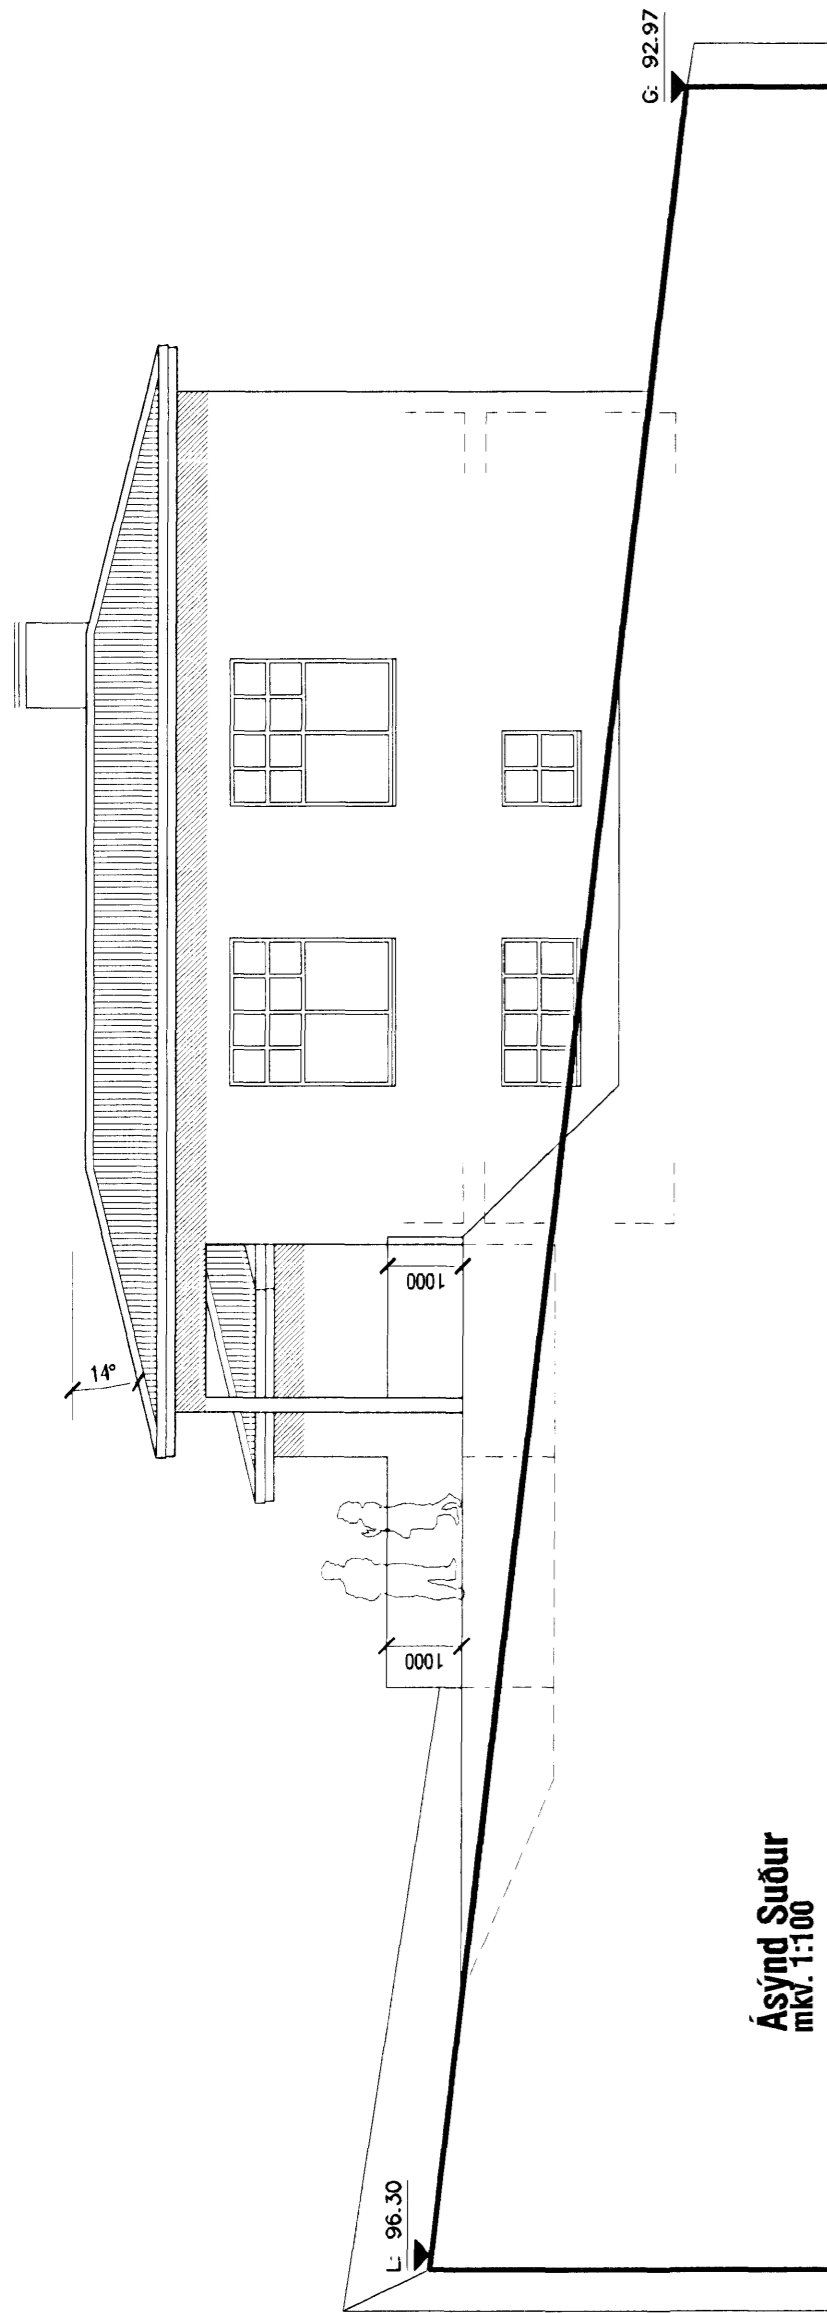


Ásýnd Suður
m.kv. 1:100

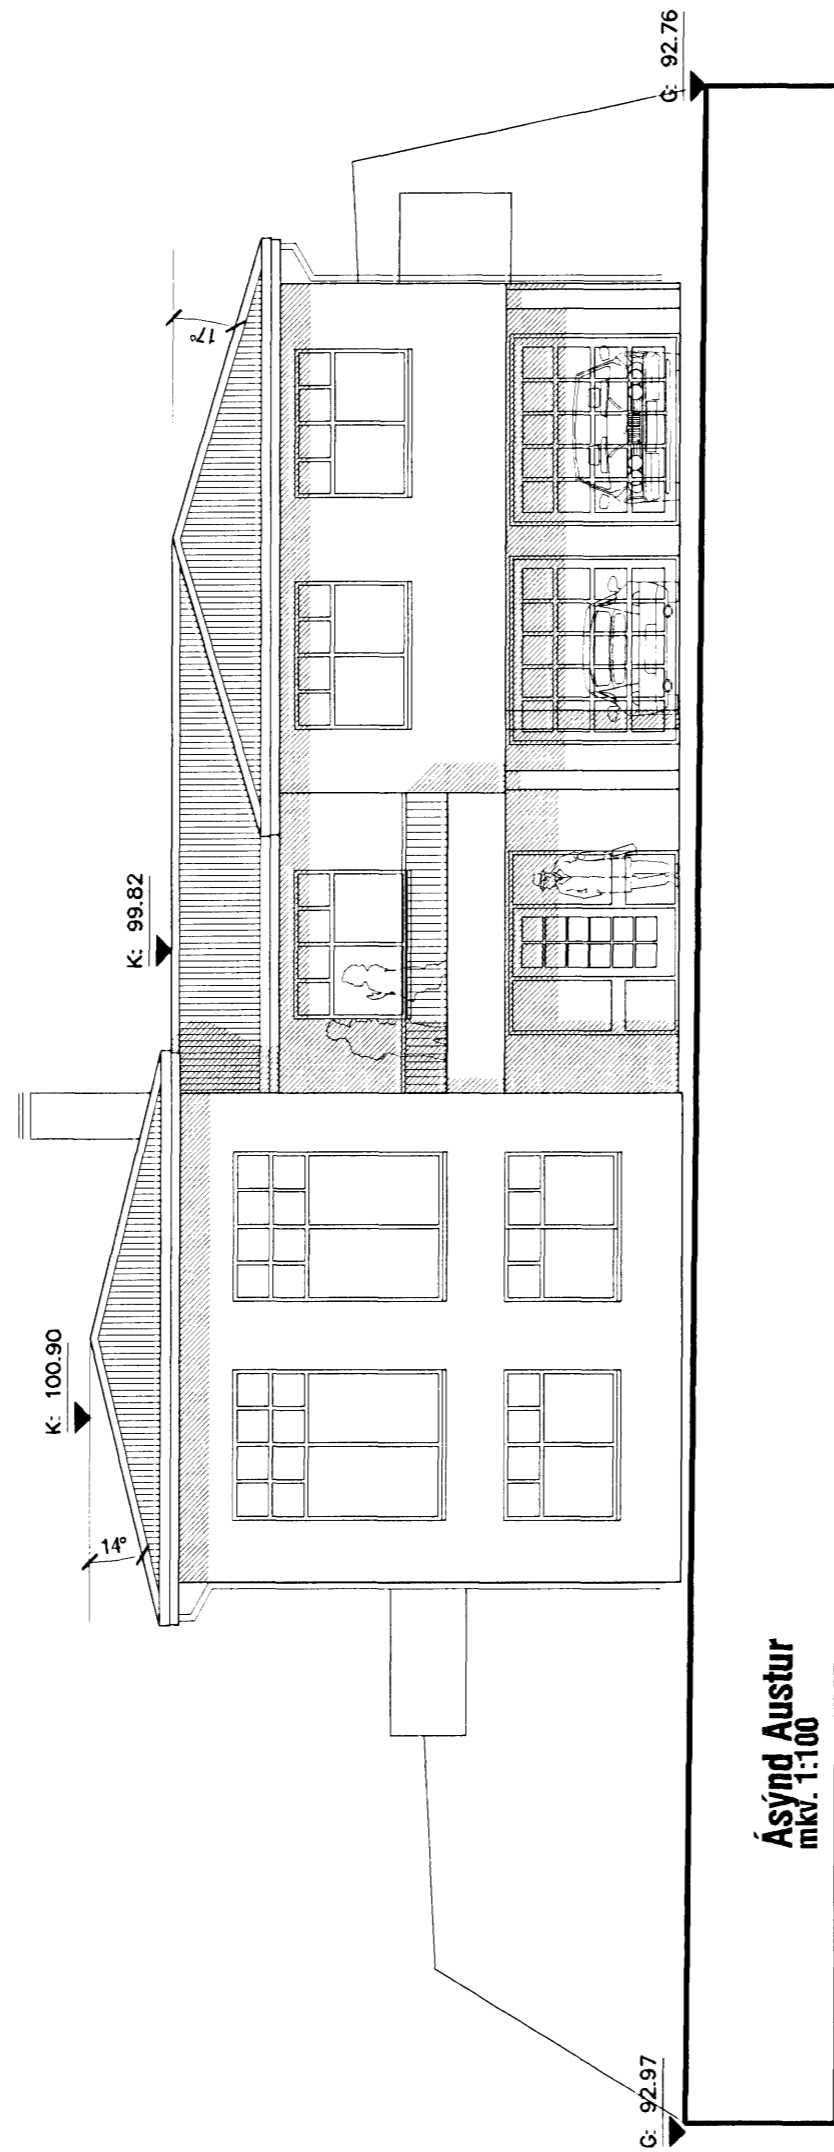

Ásýnd Austur
m.kv. 1:100

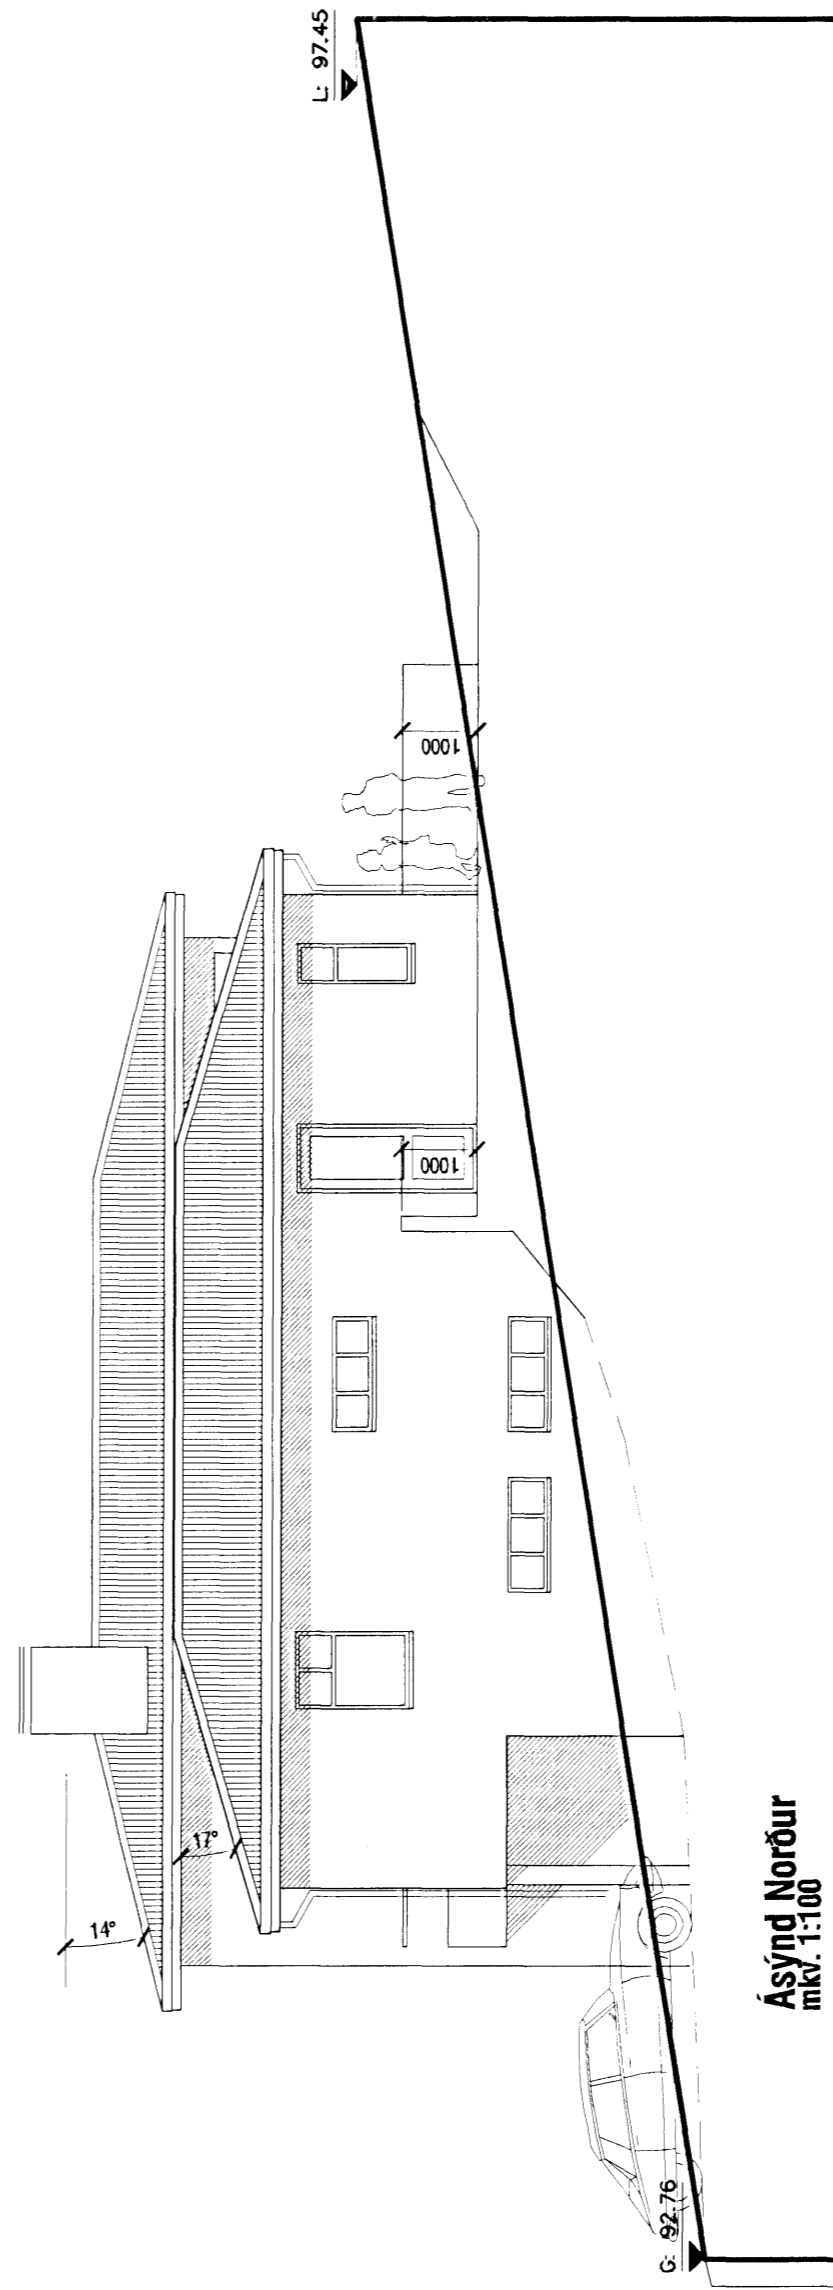

Ásýnd Norður
m.kv. 1:100

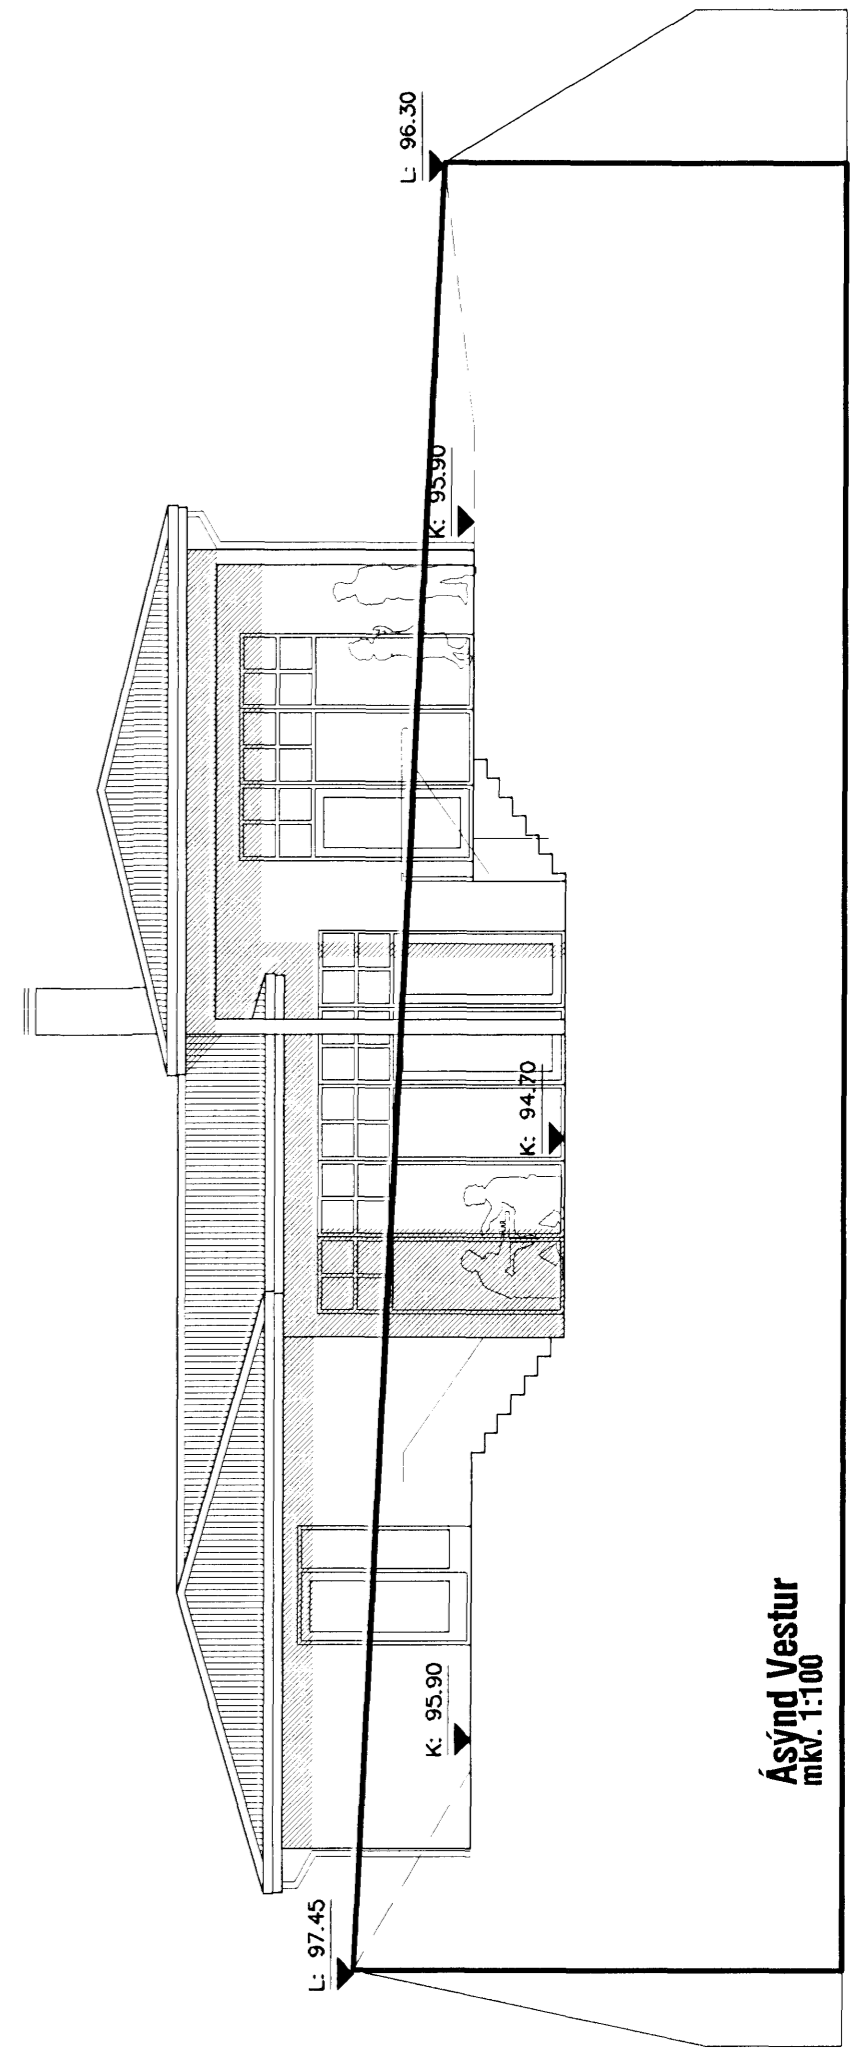

Ásýnd Vestur
m.kv. 1:100

aok!
VERKSTÆÐI
ARKITEKTA

VERKSTÆÐI ARKITEKTA ehf - Gunnarssundi 5 - 220 Hf. - sími: 585 9779
KÁRI EIRIKSSON arkitekt FAI - kt: 070365-4059 - email: karl@aok.is - www.aok.is

Kárl

verk	BREKKUÁS 12 - HAFNARFJÖRDUR - einbýli			0802
teikning	Ásýndir			203
bláostærð	1:100	hannað KE	teiknað KE	dags. 28. apr. 2008
A2	Óli mál eru í millimetrum. Óli valaatriði skal bera undir hönnuð. Málð ekki af teikningum, óli mál athugið á staðnum. Óli afnot og afritun teikninga, að hluta eða í heild, er háð skriflegu leyfi höfundar.			prentað 28. apr. 2008