
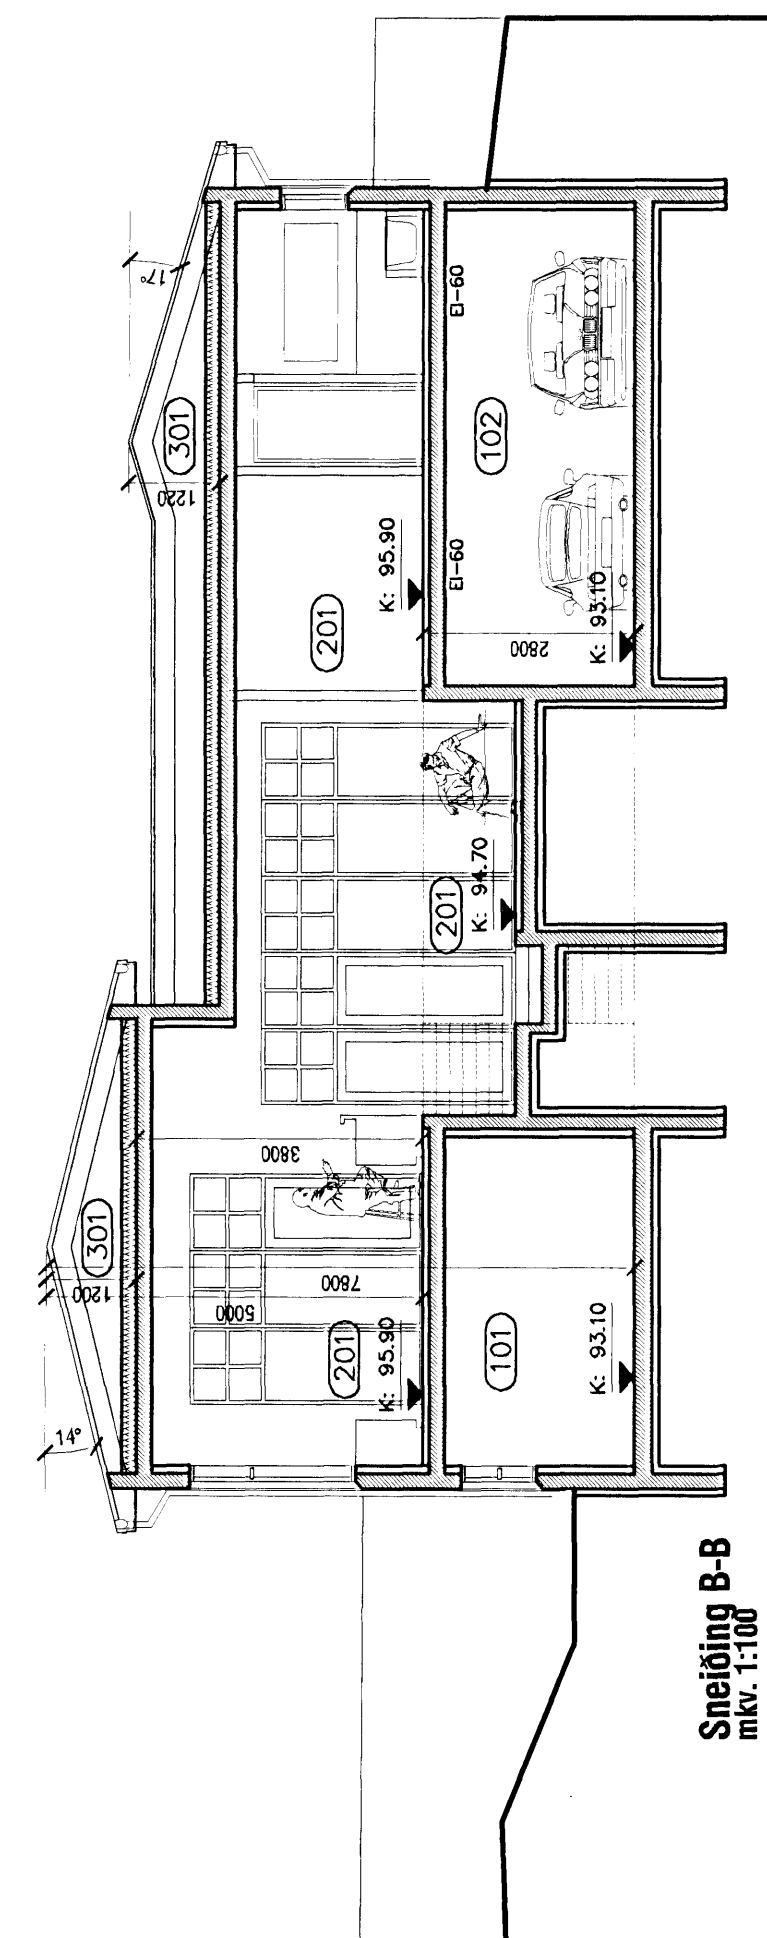


Grunnmynd Neðri Hæðar
mkv. 1:100

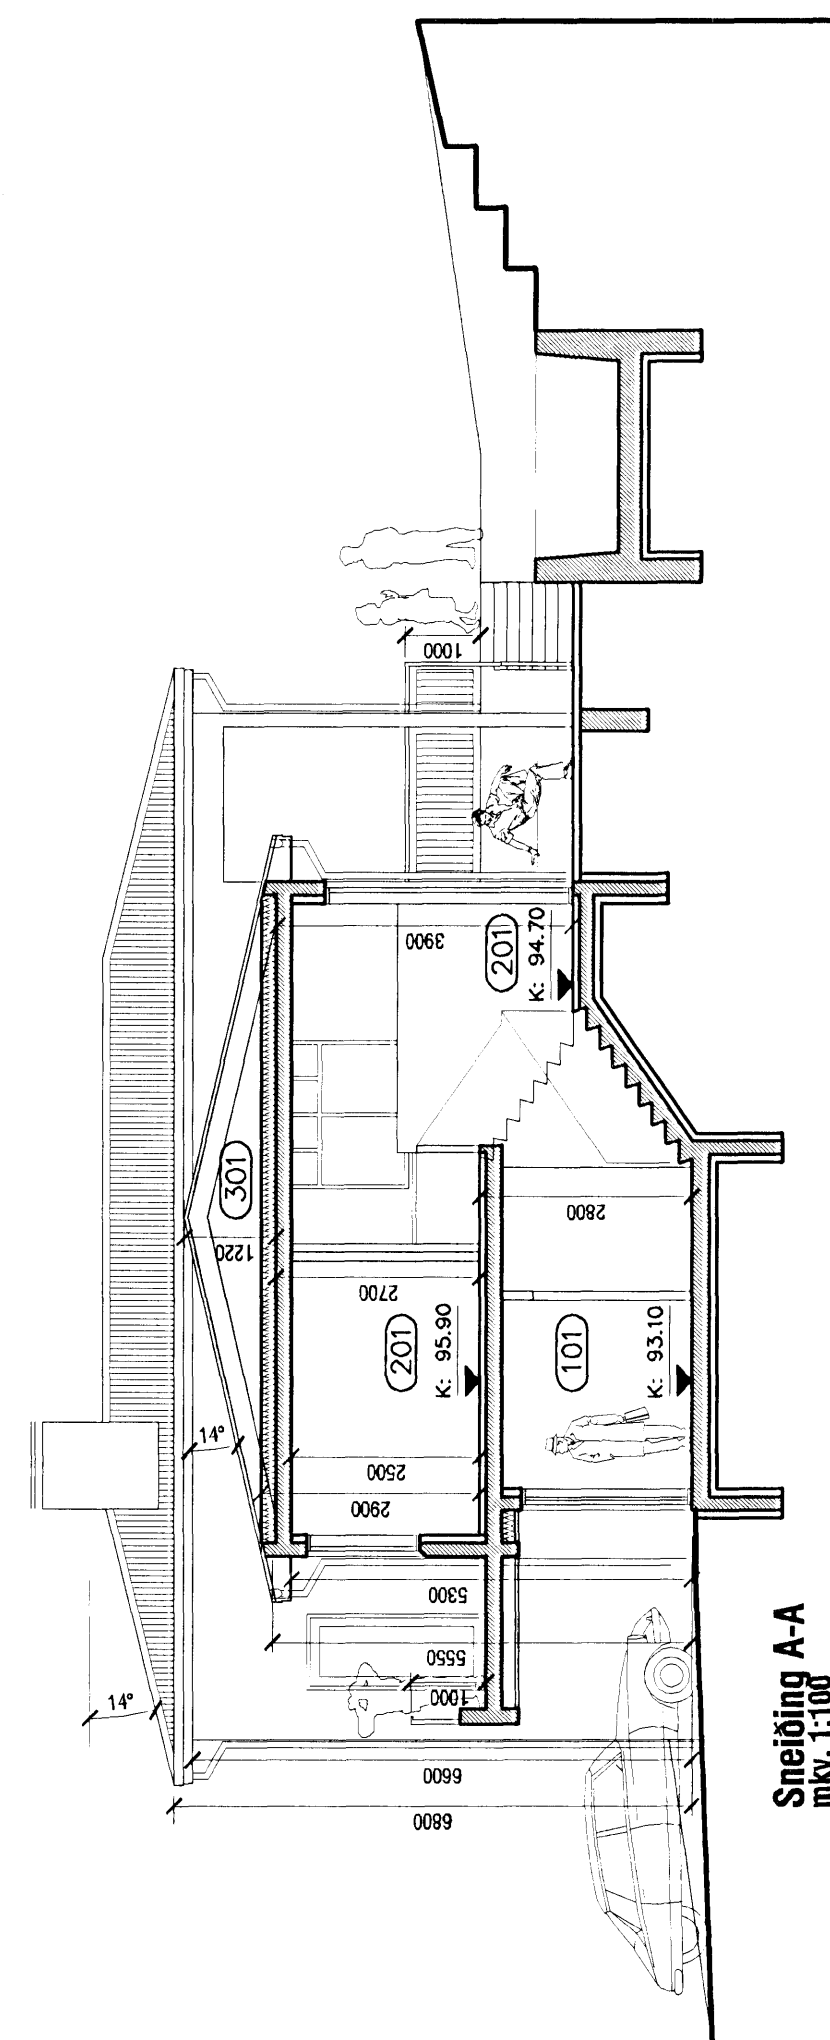

<p>VERKSTÆÐI ARKITEKTA</p> <p>VERKSTÆÐI ARKITEKTA ehf - Gunnarssundi 5 - 220 Hfj. - sími: 665 9779 KÁRI EIRIKSSON arkitekt FAÍ - kt: 070365-4059 - email: kari@aok.is - www.aok.is</p>	<p>verk BREKKUÁS 12 - HAFNARFJÖRÐUR - einbýli</p>		<p>0802 202</p>		
	<p>teikning Grunnmynd neðri hæðar - Sneiðingar</p>				
<p>A2</p>	<p>bláðstærð AÐALUPPDRAÐTUR</p>	<p>mkv. 1:100</p>	<p>hannað KE</p>	<p>teiknað KE</p>	<p>dags. 28.apr.2008</p>
	<p>Öll mál eru í millimetrum. Öll vafaatriði skal bera undir hönnuð. Mælið ekk af teikningum, öll mál afhugist á staðnum. Öll afnot og alltrun teikningar, að hluta eða í heild, er hæð skriflega leyft höfundar.</p>				