





Samþykkt þann

7 MAY 2008


Byggingafræðingur / Hafnarfirði
F.h. Jón Sigurðsson

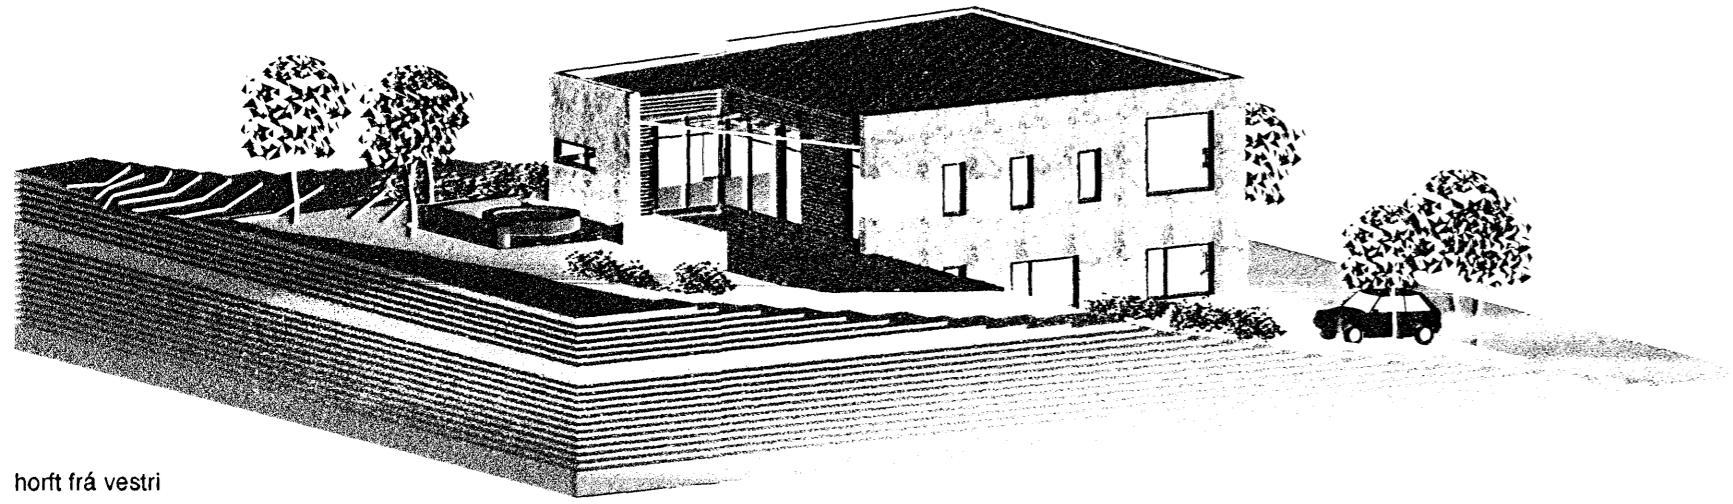


horft frá vestri

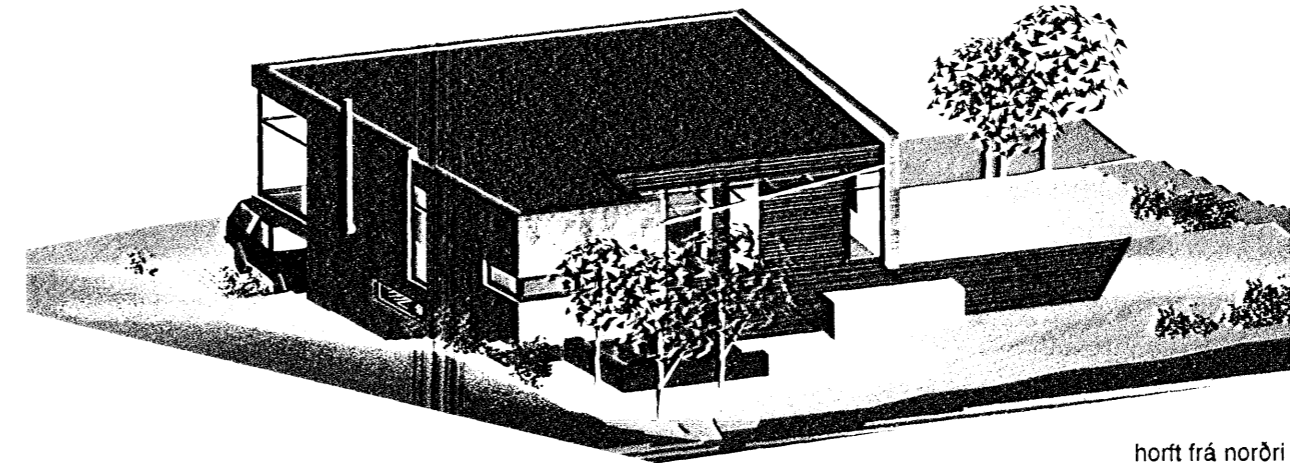


horft frá norðri

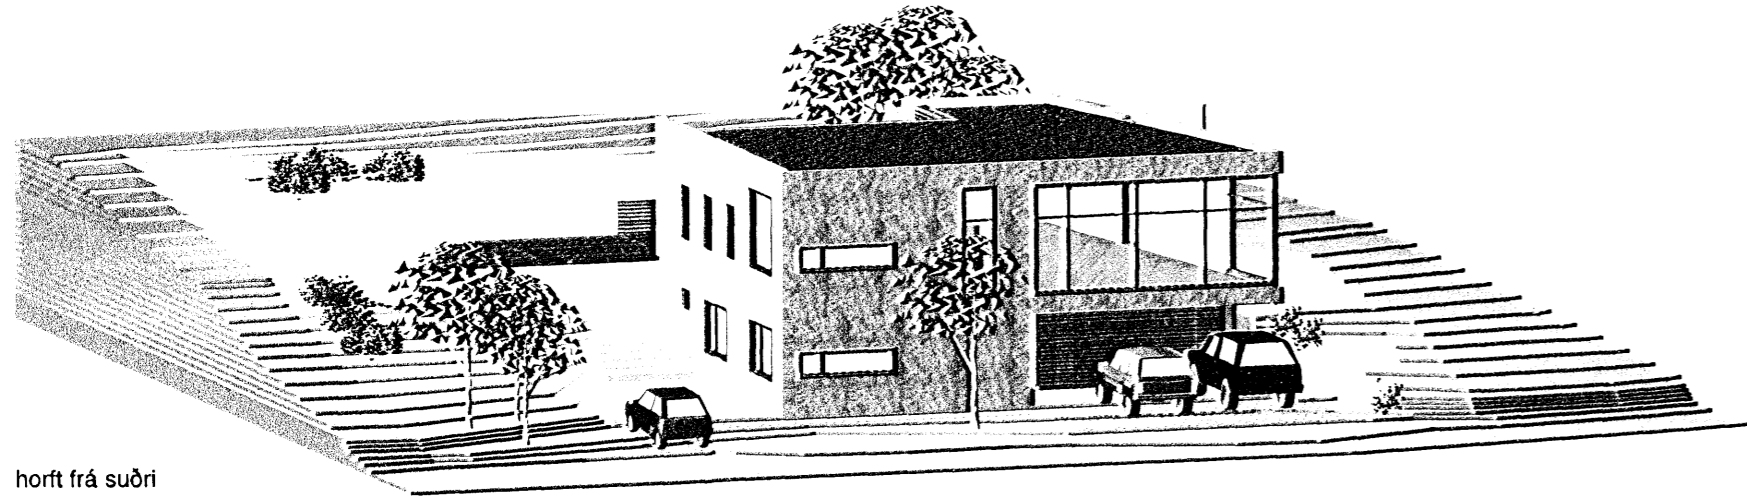


horft frá suðri

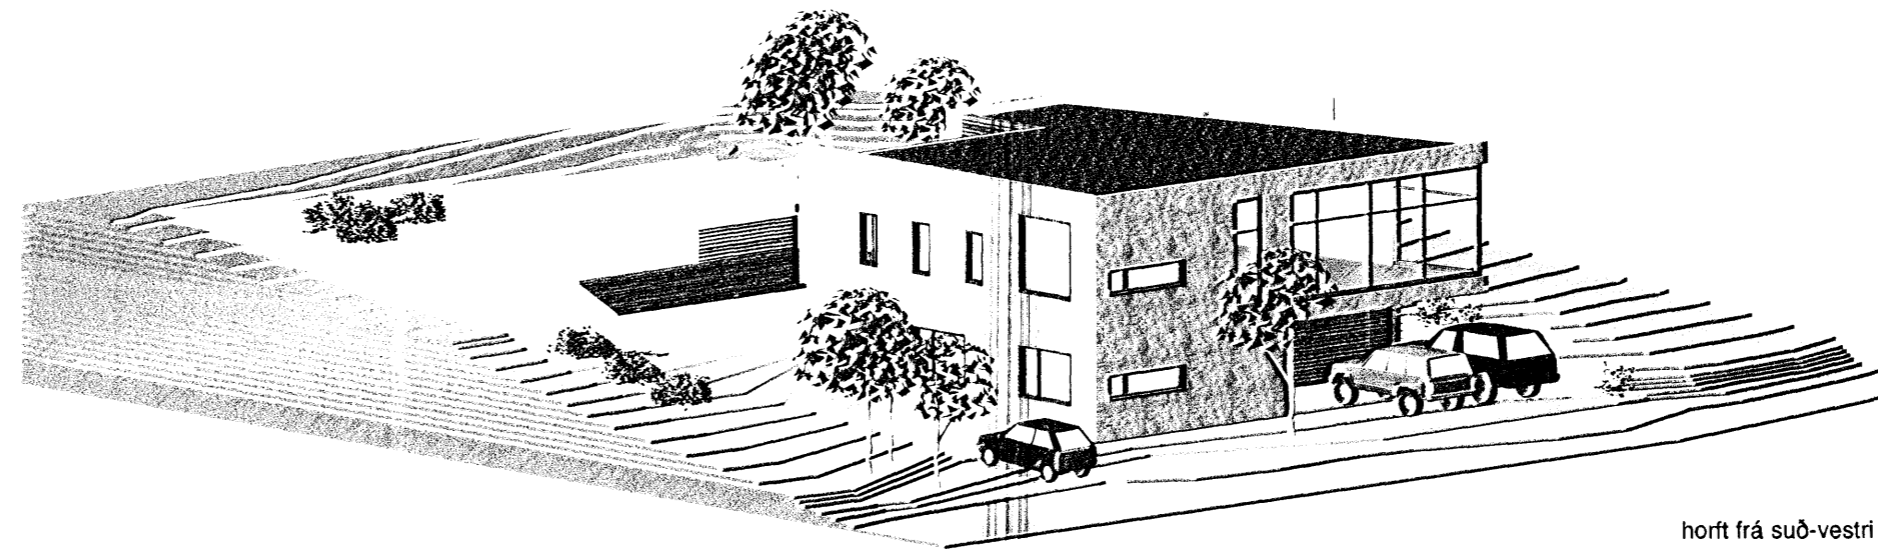

horft frá suð-vestri

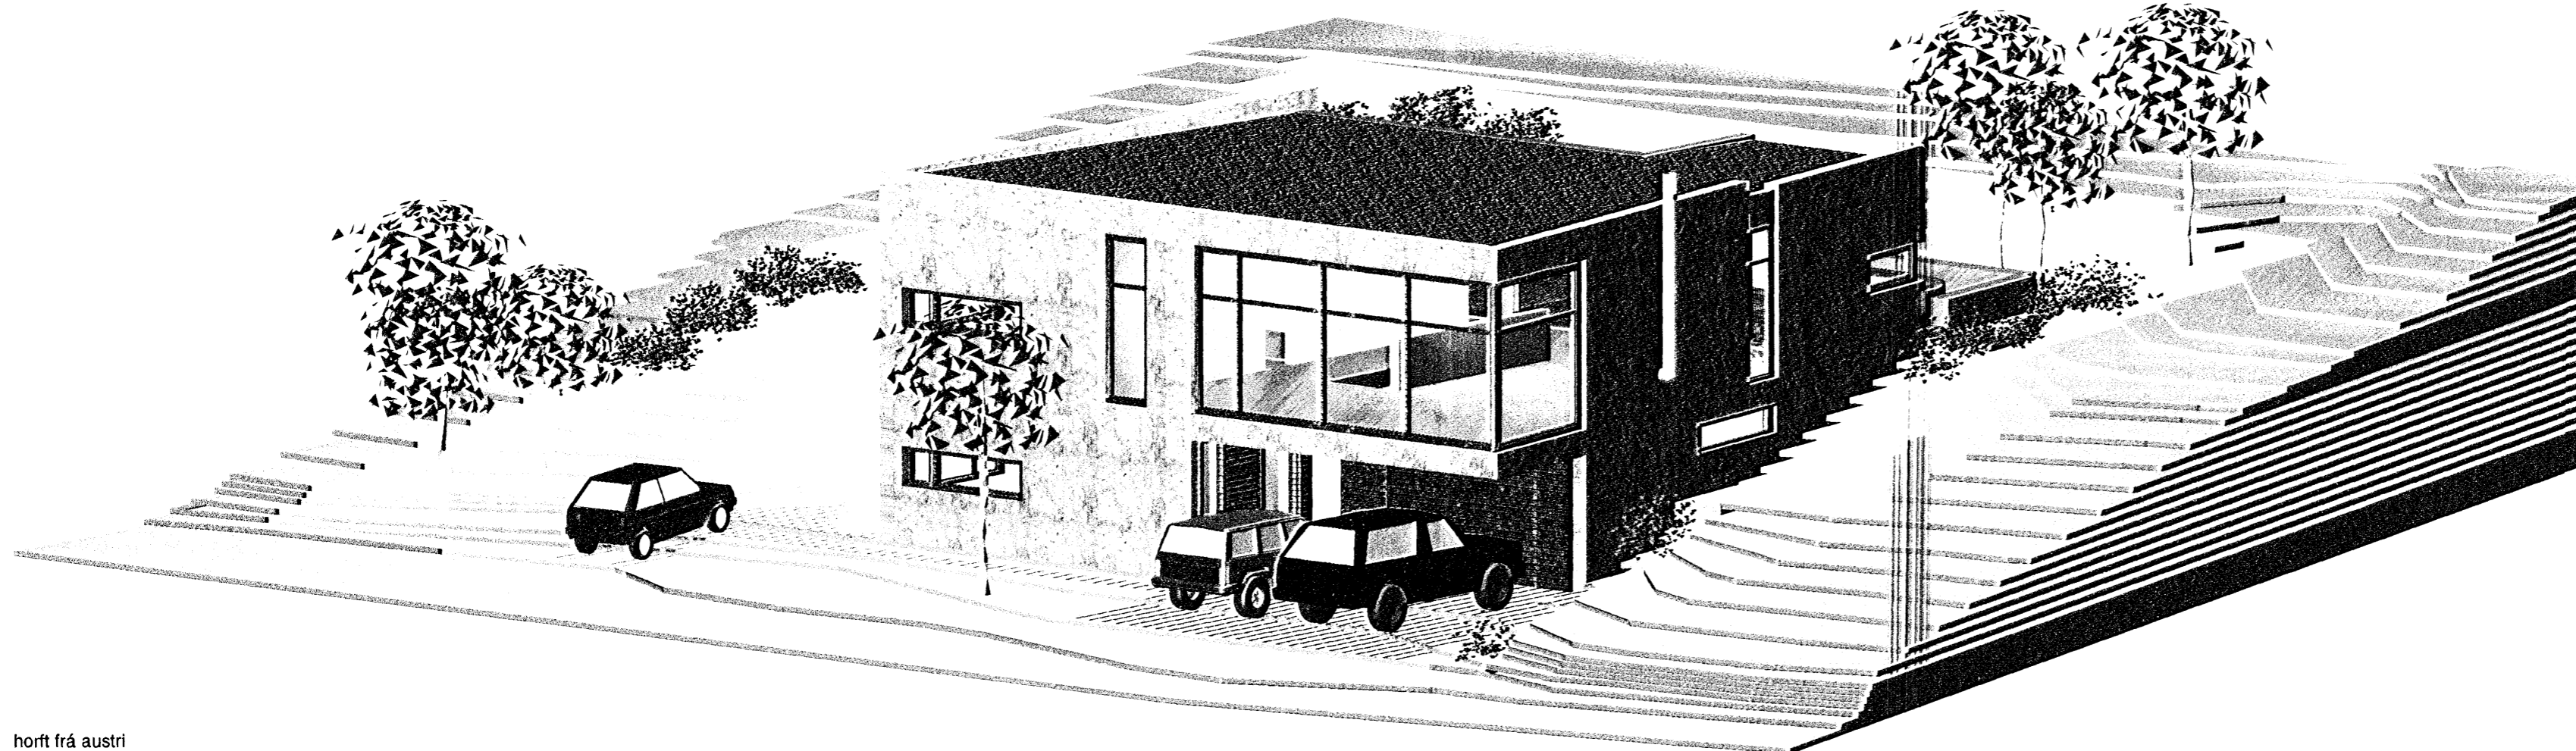

horft frá austri

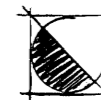

Vinnustofan Þverá ehf

Skólavörðustíg 12 • 101 Reykjavík • sími 5514060 • fax 5614060 • arkverk.is

Skógarás F, Ásland, Hafnarfjörður

teikning: skýringarmyndir í þrívídd

hannað: VB verknr.: 1.145

teiknað: ML kvarði: án kvarða

breytt: apríl 2008 dags: 18.12.2006

yfirfarð: Valdís Bjarnadóttir arkitekt FAI, FSSA

tölvuskrá: Skógarás F - 1:100 blaðnr.: 1.04

0 1 2 3 4 5 6 7 8 m