



Grunnmynd 2H

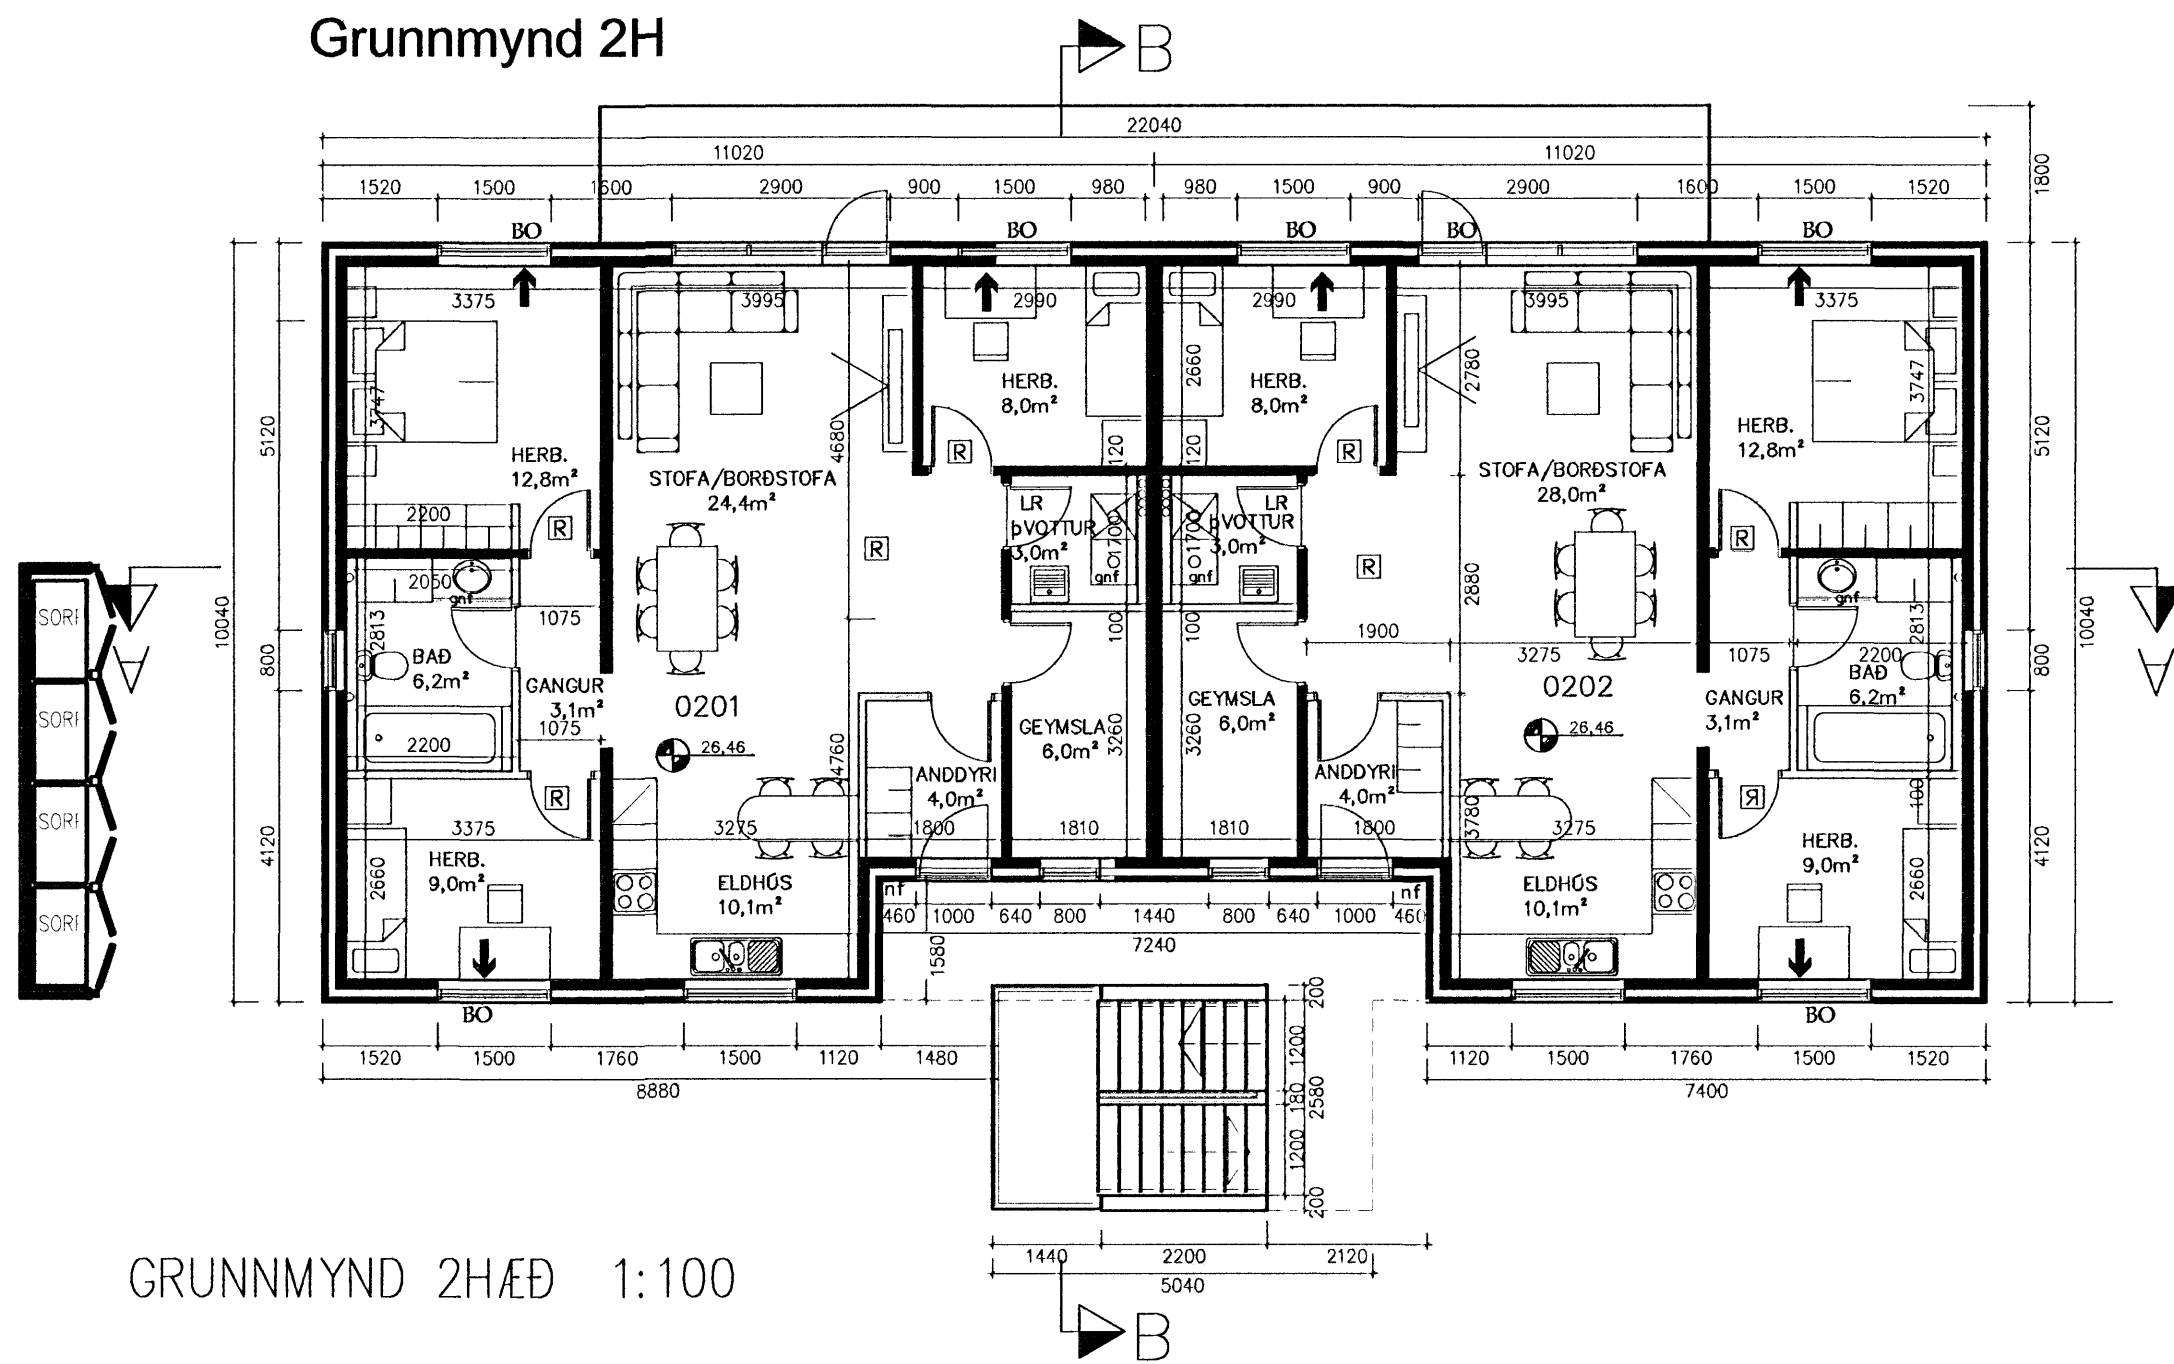


GRUNNMYND 2HÆÐ 1:100

Samþykkt þann  
7 MAY 2008  
Byggingafulltrúi í Hafnarfirði  
P.h. Jón Sigurðsson

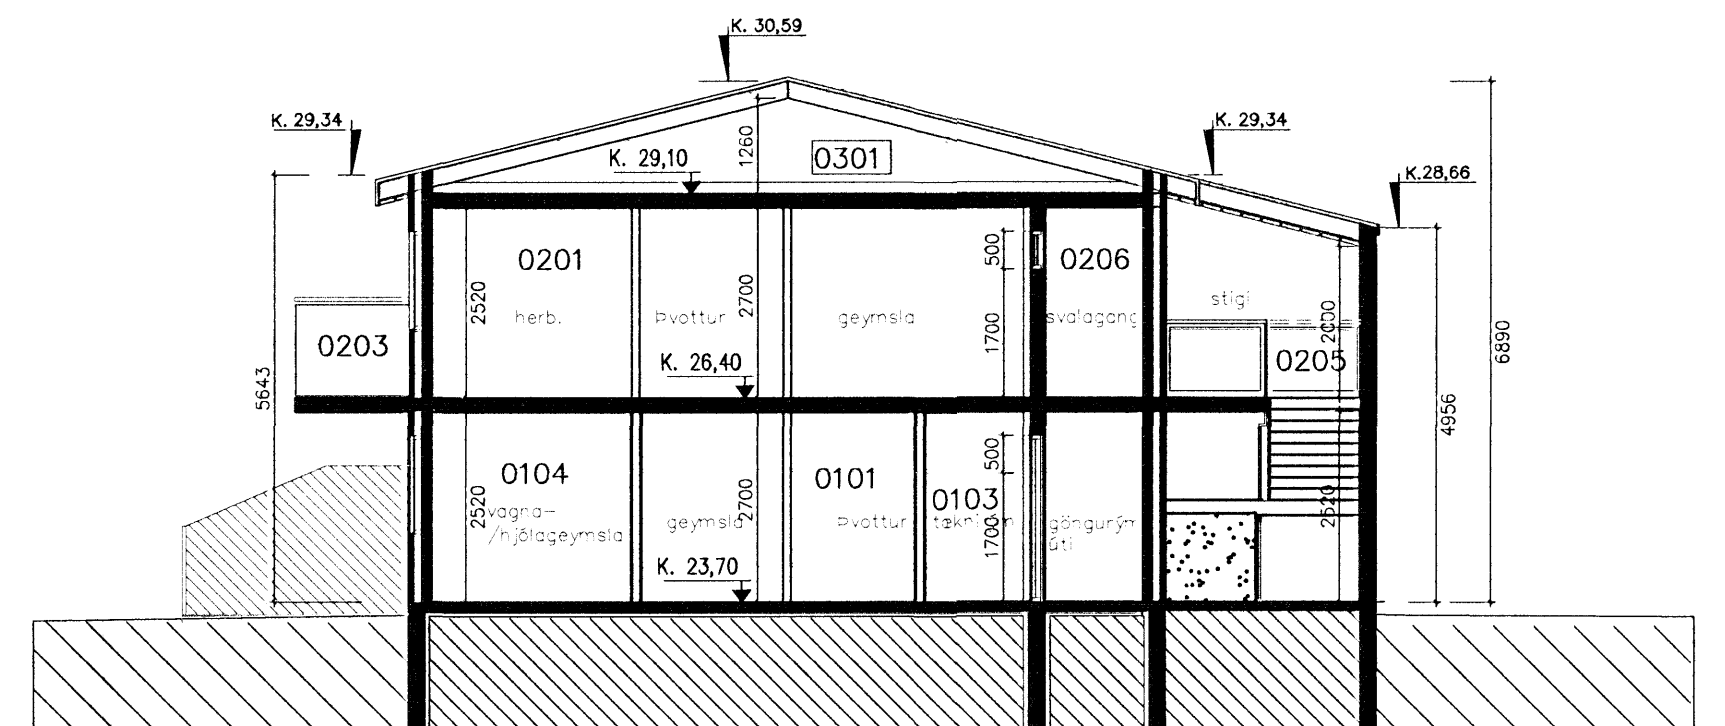

SNID B 1:100

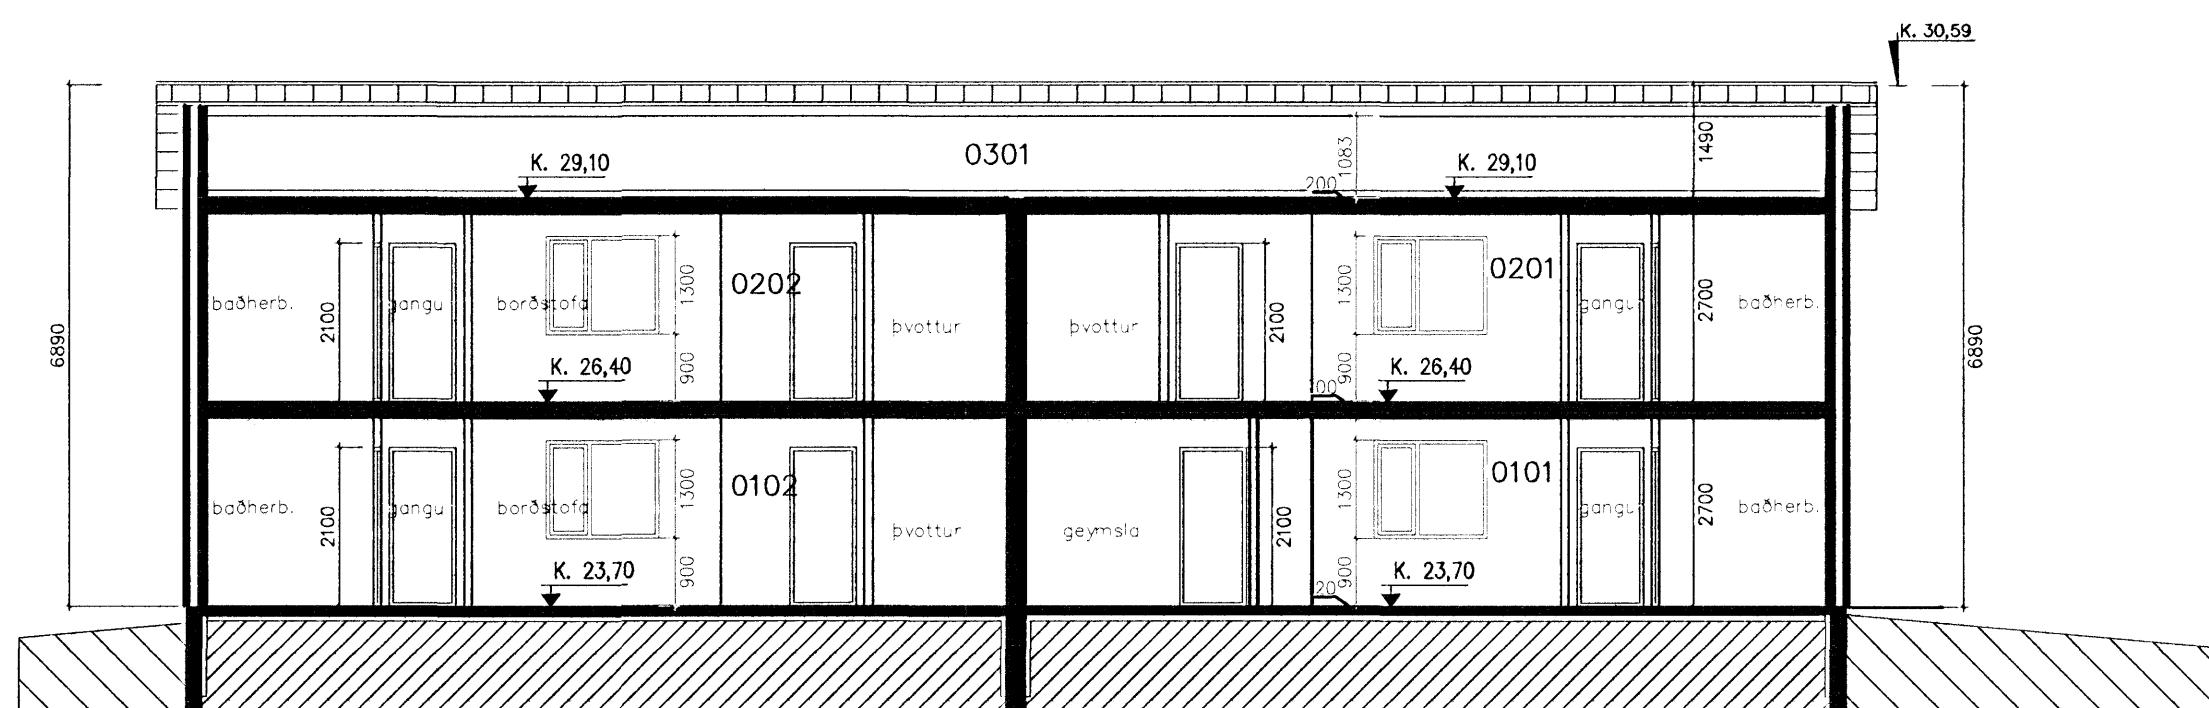

SNID A 1:100

Dags.	Breytingar	Nr.	Nafn
15.11.2007	Forsteyptar einingar frá Smellinn ehf Akronesi.	1.	FÓ

**meter** Verkfræðistofa ehf  
Síðumúli 1, 108 Reykjavík

Sími: 5678922, Fax: 8940059  
meter@meter.is, www.meter.is

DREKAVELLIR 34, 221 HAFNARFJÖRDUR

GRUNNMYND 2 HÆÐ, SNID A OG B

TÖLVUSKRA	HANNAÐ	TEIKNAD	YFIRFARID	ÓTGÁFA
264-221-DREKAVELLIR 34	FÓ/VG	FÓ/VG	FÓ/VG	01

SAMÞYKKT	TEIKNING NR.	MKV.	BLAD NR.
Fríðrik Ólafsson 2303592459	264-A03	1:100	A-03

DAGS.	VERK NR.
04.12.2007	264

*Fóts*