




Samþykkt þann

7 MAY 2008

Byggingarfræðistofa í Hafnarfirði
F.h. Jón Sigurðsson

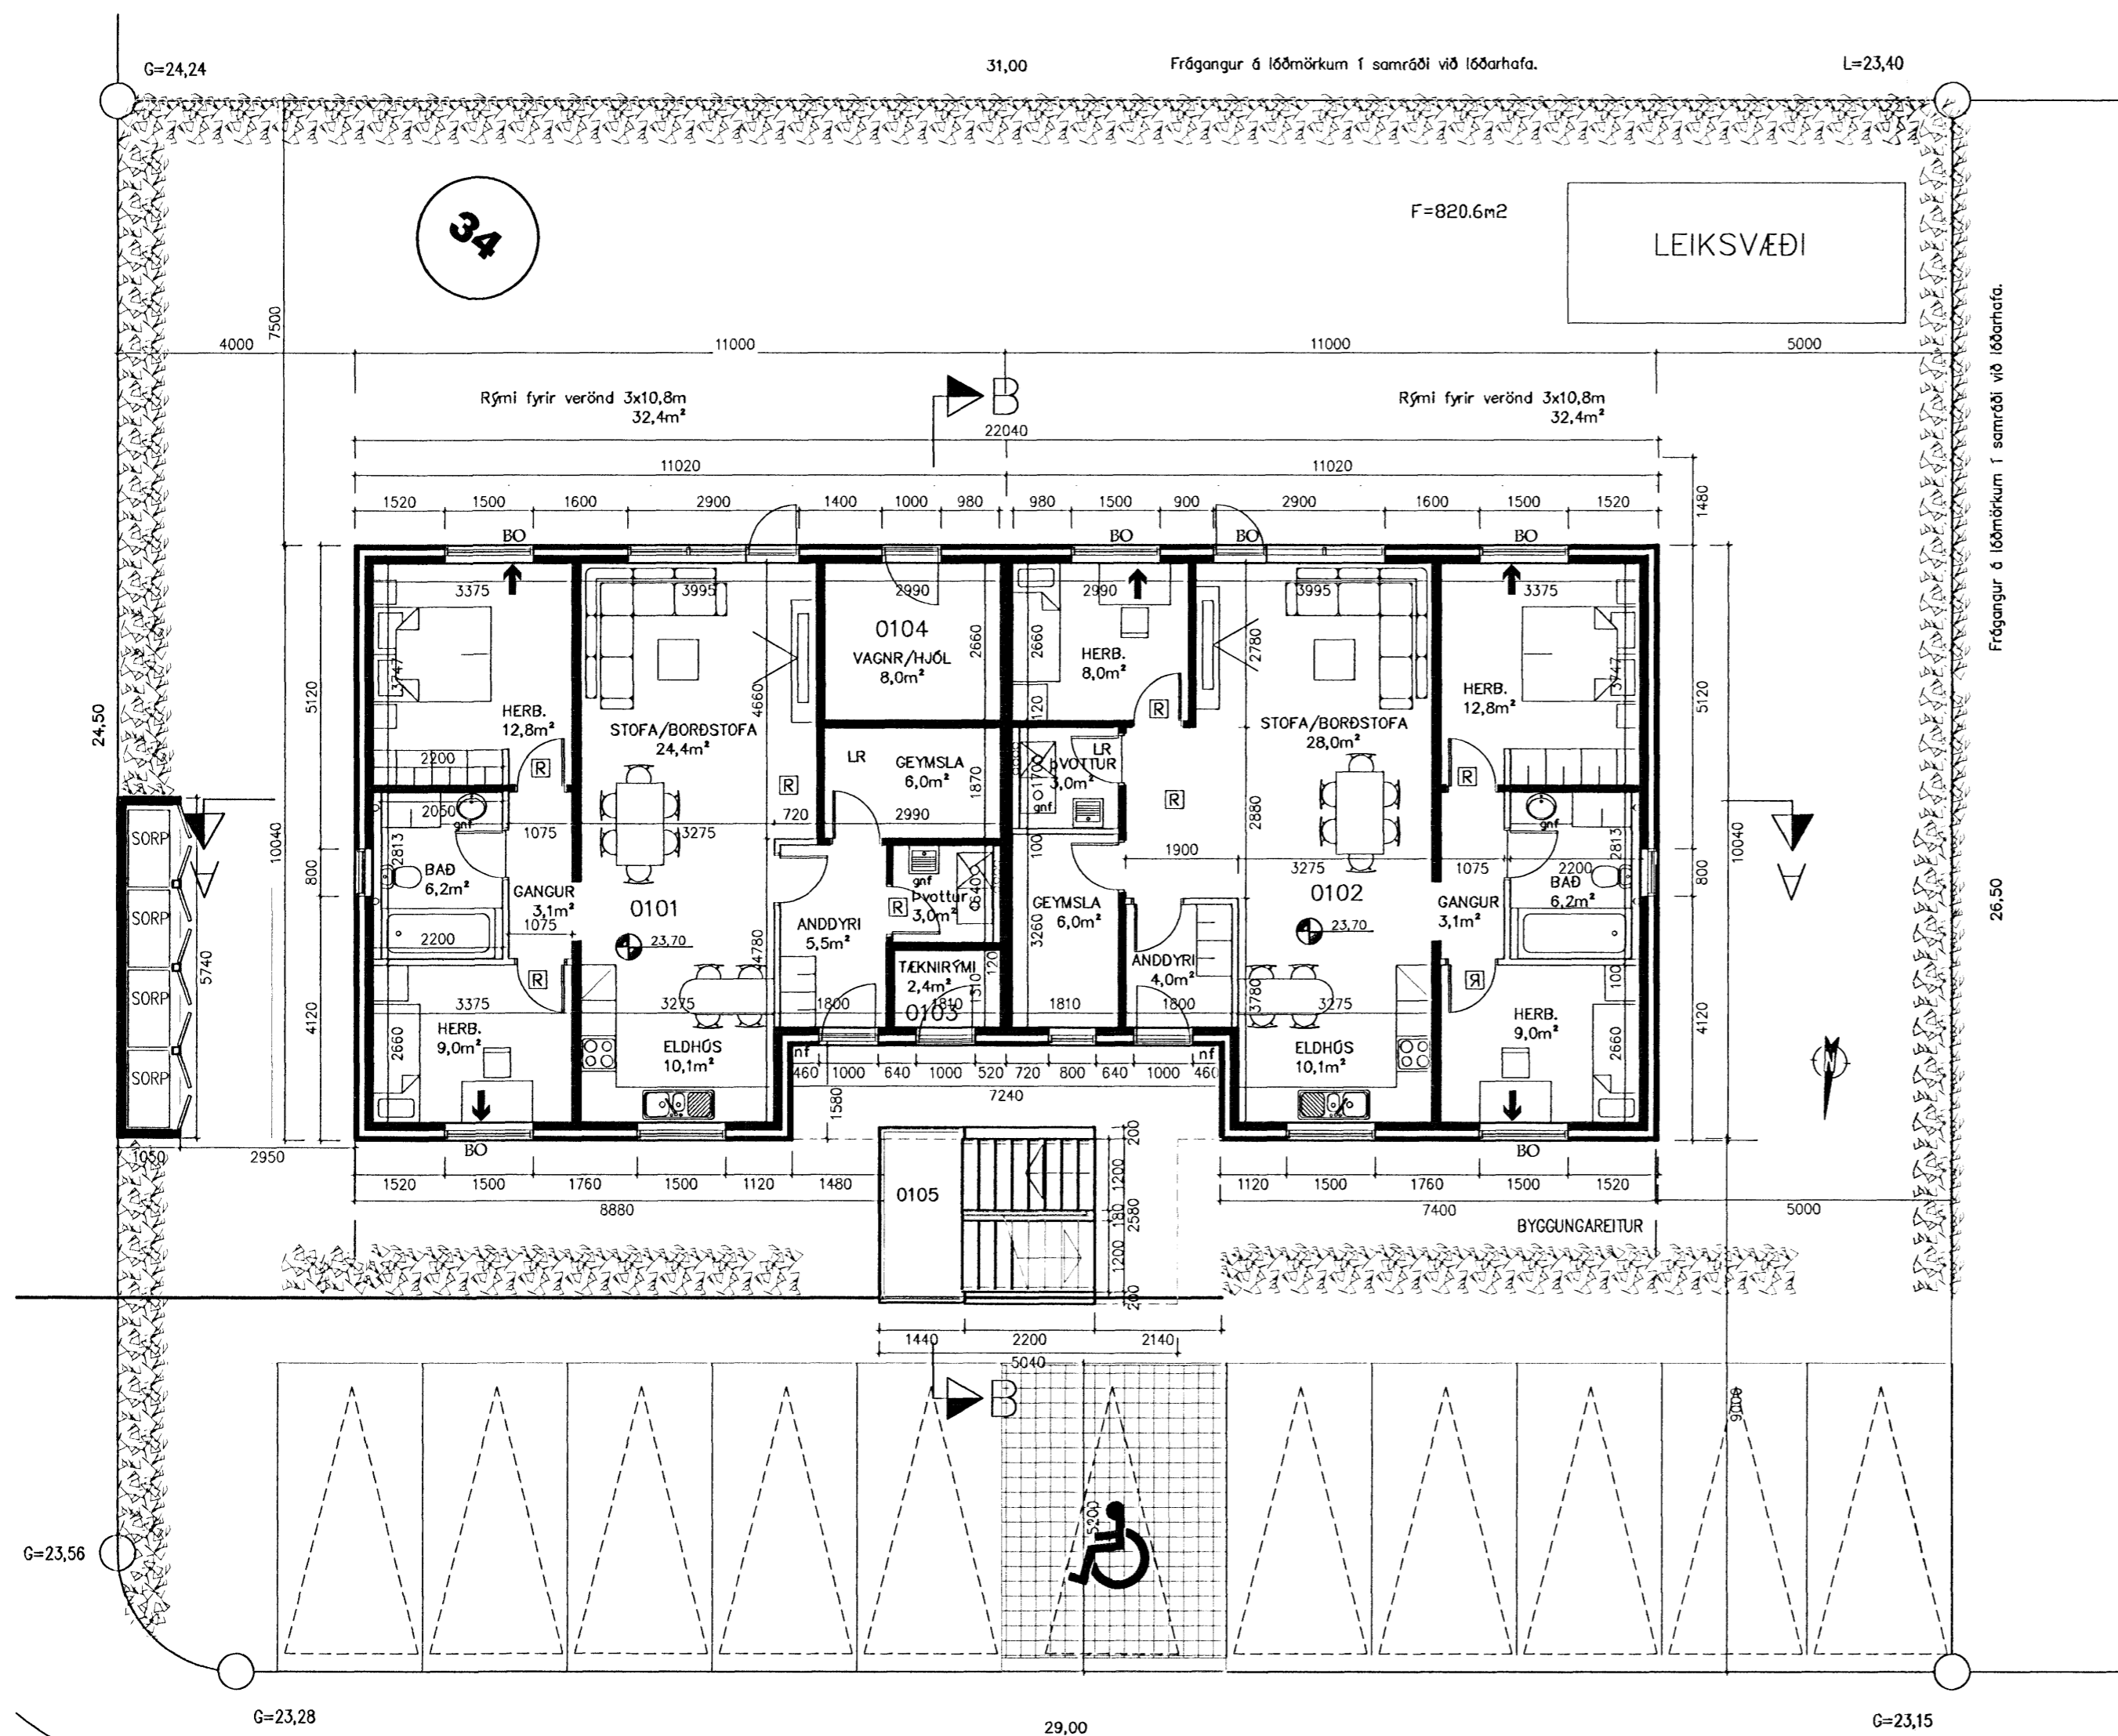

GRUNNMYND 1:100

DREKAVELLIR

Dags.	Breytingar	Nr.	Nafn
15.11.2007	Forsteyptar einingar frá Smellinn ehf Akranesi.	1.	FÓ

meter Verkfræðistofa ehf
 Síðumúli 1, 108 Reykjavík

Sími: 5678922, Gsm: 8940059
 meter@meter.is, www.meter.is

DREKAVELLIR 34, 221 HAFNARFJÖRÐUR

GRUNNMYND 1. HÆÐ 1:100

TÖLVUSKRÁ	HANNAÐ	TEIKNAD	YFIRFARID	ÓTGÁFA
264-221-DREKAVELLIR 34	FÓ/VG	FÓ/VG	FÓ/VG	01
SAMÞYKKT	TEIKNING NR.	MKV.	BLAD NR.	
Fríðrik Ólafsson 2303592459	264-A02	1:100	A-02	
	DAGS.	VERK NR.		
	04.12.2007	264		