V Λ

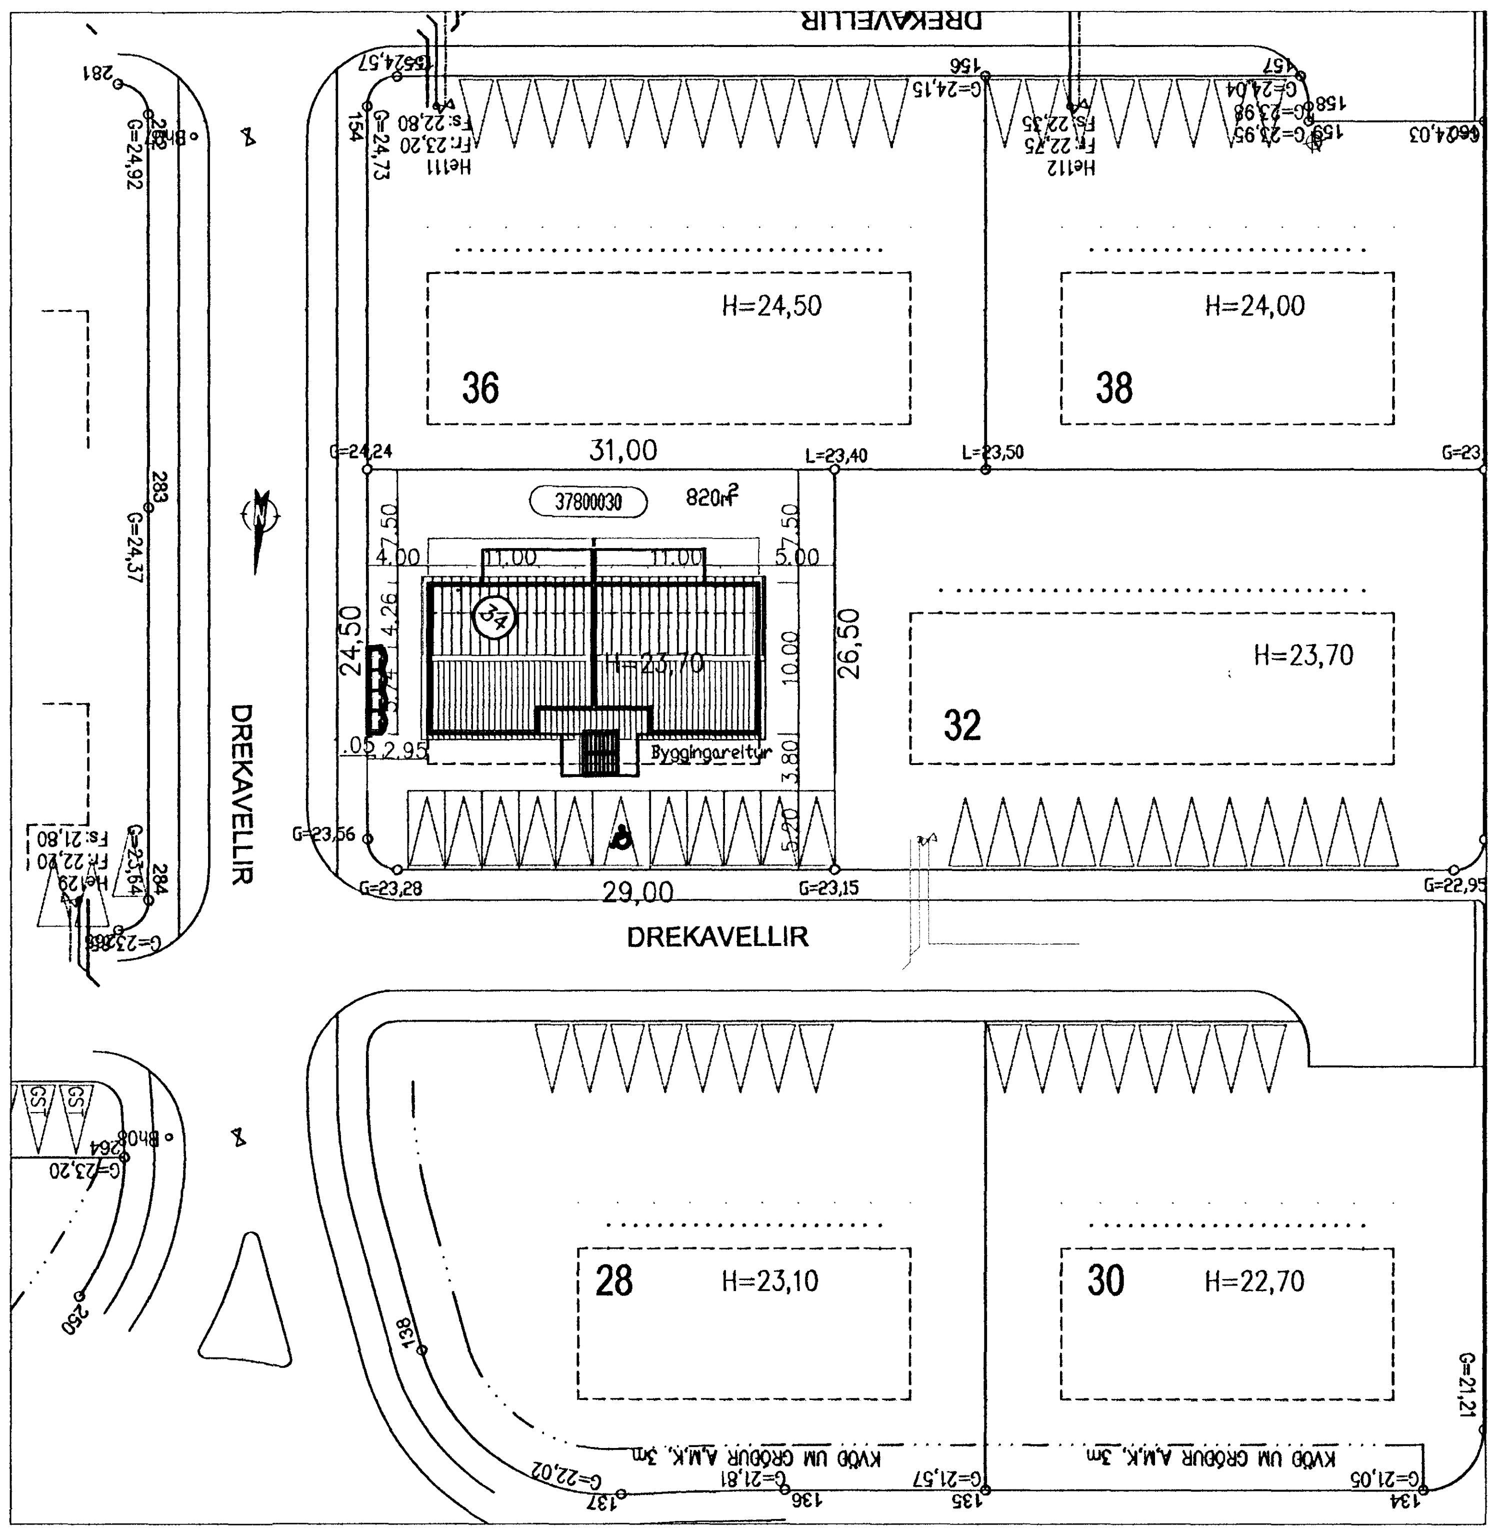

AFSTÖÐUMYND 1:500

Byggingarlýsing:

Byggt er fjölbýli á tveimur hæðum. Samtals fjórar íbúðir. Húsið er byggt upp úr steinsteyptum samlokueiningum frá Smellinn ehf, Akranesi. þakið er með 14° halla. Hús er steinað að utan með dökkum og ljósum salla.

Sökklar og botnplata: Sökklar og botnplata eru úr járnbentri steinsteypu. Einangrað er undir botnplötu með 75 mm polystyren einangrun.

Aðalburðavirki og veggir: Útveggir, plötur, svalir, stigi, svo og burðarvirki er úr járnbentri steinsteypu, steyptum einingum. Veggur á milli íbúða er 180 mm steinsteyptur, Utan á vegg baðherbergja, beggja megin kemur léttur veggur 125 mm fyrir lagnir og loftræstistokka. Einangra skal vegg með 50mm steinull og klæða síðan með gifsplötum. Úteggir eru einangraðir með 100 mm polystyren einangrun.

Milliveggir: Innveggir eru steyptir og múrhúðaðir eða spartlaðir gifsveggir.

þak: er uppstólað á steyptri plötu. Klætt að utan með borðaklæðningu, Þakpappa og klætt með bárujárni. Útloftunarrör er í hverju sperrubili, sperrur 50x125 m/m 600mm. þakið er einangrað með 200mm steinullareinangrun ofan á plötu. Rennur og niðurföll eru utaná liggjandi. Gluggar og útihurðir: Gluggar eru timburgluggar með tvöföldu einangrunargleri, K–gler. Byggingin er loftræst með náttúrulegri loftræsingu um opnanlega glugga. Ofnakerfi er í húsinu. Hita og neysluvatnslagnir eru rör í rör kerfi í steyptum gólfplötum og i milliveggjum. Frágangur á lóðmörkum í samráði við aðliggjandi lóðarhafa.

Samþykkt þann
7 MAY 2008
Byggingafulltrúinn í Hafnarfirði
F.h. Jón Sigurðsson

[R] STAÐSETNING Á REYKSKYNJARA

B[] FLÓTTA- EÐA BJÖRGUNARLEIÐ

B60 TÁKN UM ELDVARNARVEGG EÐA ELDVARNARHURÐ

KÓLNUNARTÖLUR w/m² C

ÚTVEGGIR	0,40
ÞAK	0,20
GÓLF	0,30
GLUGGAR; KARMAR OG GLER	2,00
HURÐIR	3,00

VEGIÐ MEÐALTAL ÚTVEGGJA: 0,8

BRÚTTÓ RÚMMÁL: 1418,4 m³

BRÚTTÓ FLÖTUR: 416,8 m²

NÝTINGARHLUTFALL HÚS 416,8/ LÓÐ 820= 0,51

Dags.	Breytingar	Nr.	Nafn
15.11.2007	Forsteyptar einingar frá Smellinn ehf Akranesi.	1.	FÓ

meter Verkfræðistofa ehf
Síðumúli 1, 108 Reykjavik
Simi: 5678922, Gsm: 8940059
meter@meter.is, www.meter.is

DREKAVELLIR 34, 221 HAFNARFJÖRÐUR

AFSTÖÐUMYND, BYGGINGARLÝSING OG SKÝRINGAR

TÖLVUSKRÁ	HANNAÐ	TEIKNAÐ	YFIRFARIÐ	ÚTGÁFA
264-221-DREKAVELLIR 34	FÓ/VG	FÓ/VG	FÓ/VG	01
SAMÞYKKT: Friðrik Ólafsson 2303592459	TEIKNING NR. 264-A01		MKV. 1:500	BLAÐ NR. A-01
	DAGS. 04.11.2007		VERK NR. 264	

V Λ