

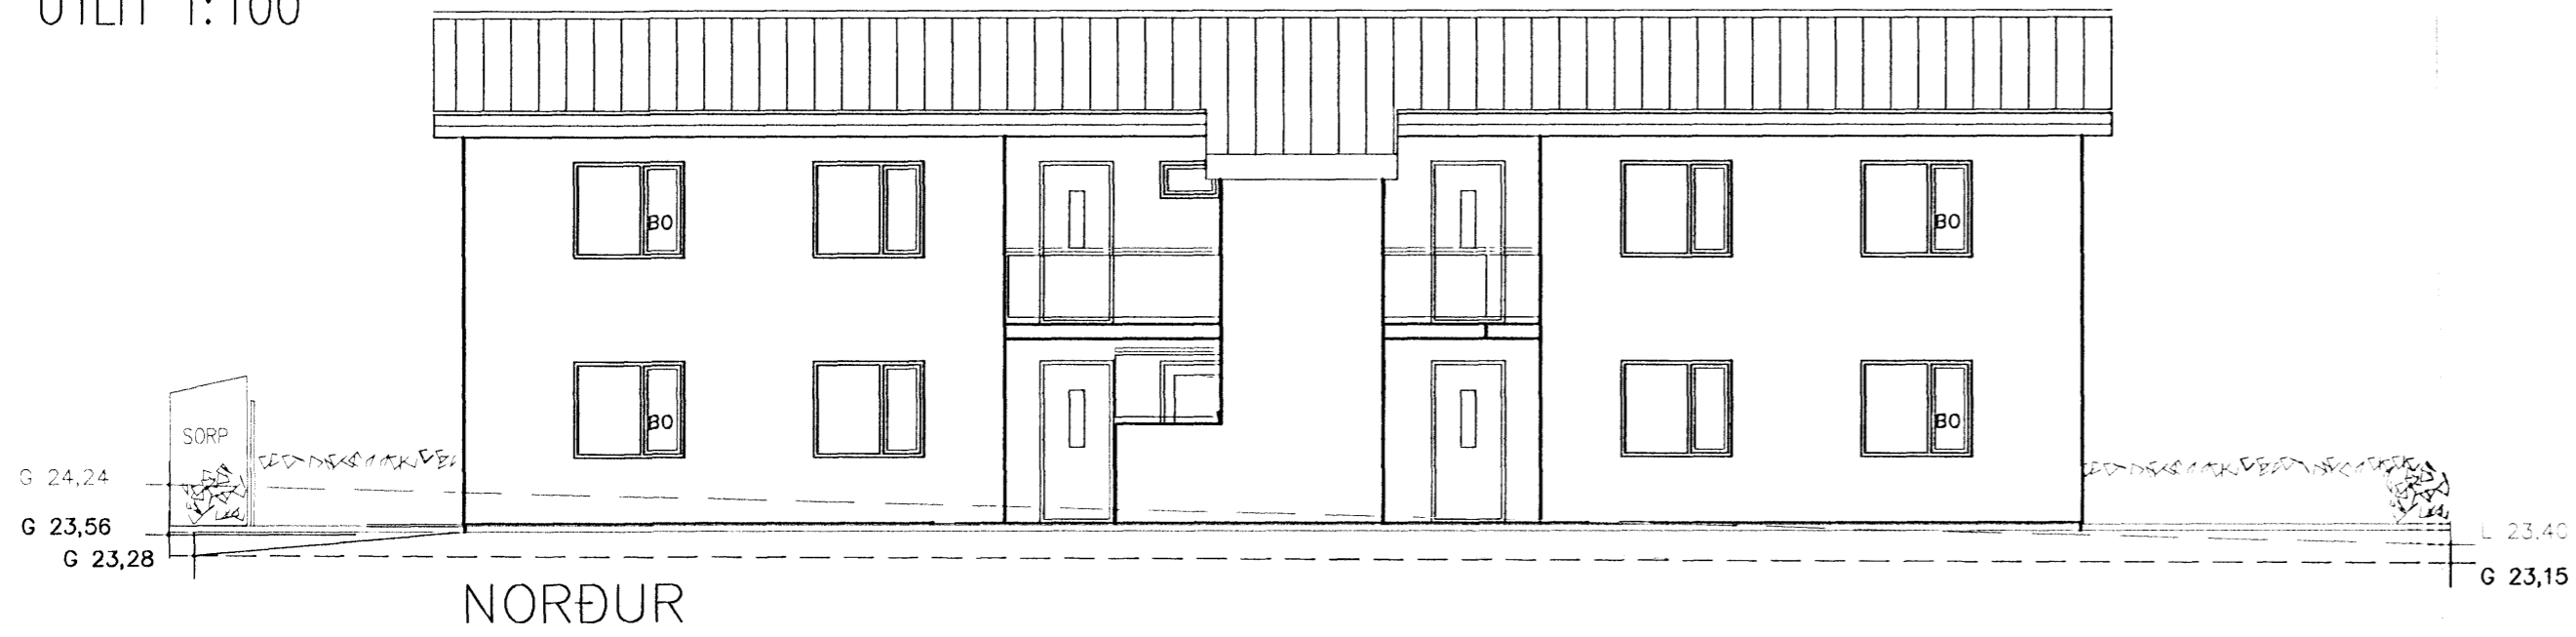


ÚTLIT 1:100

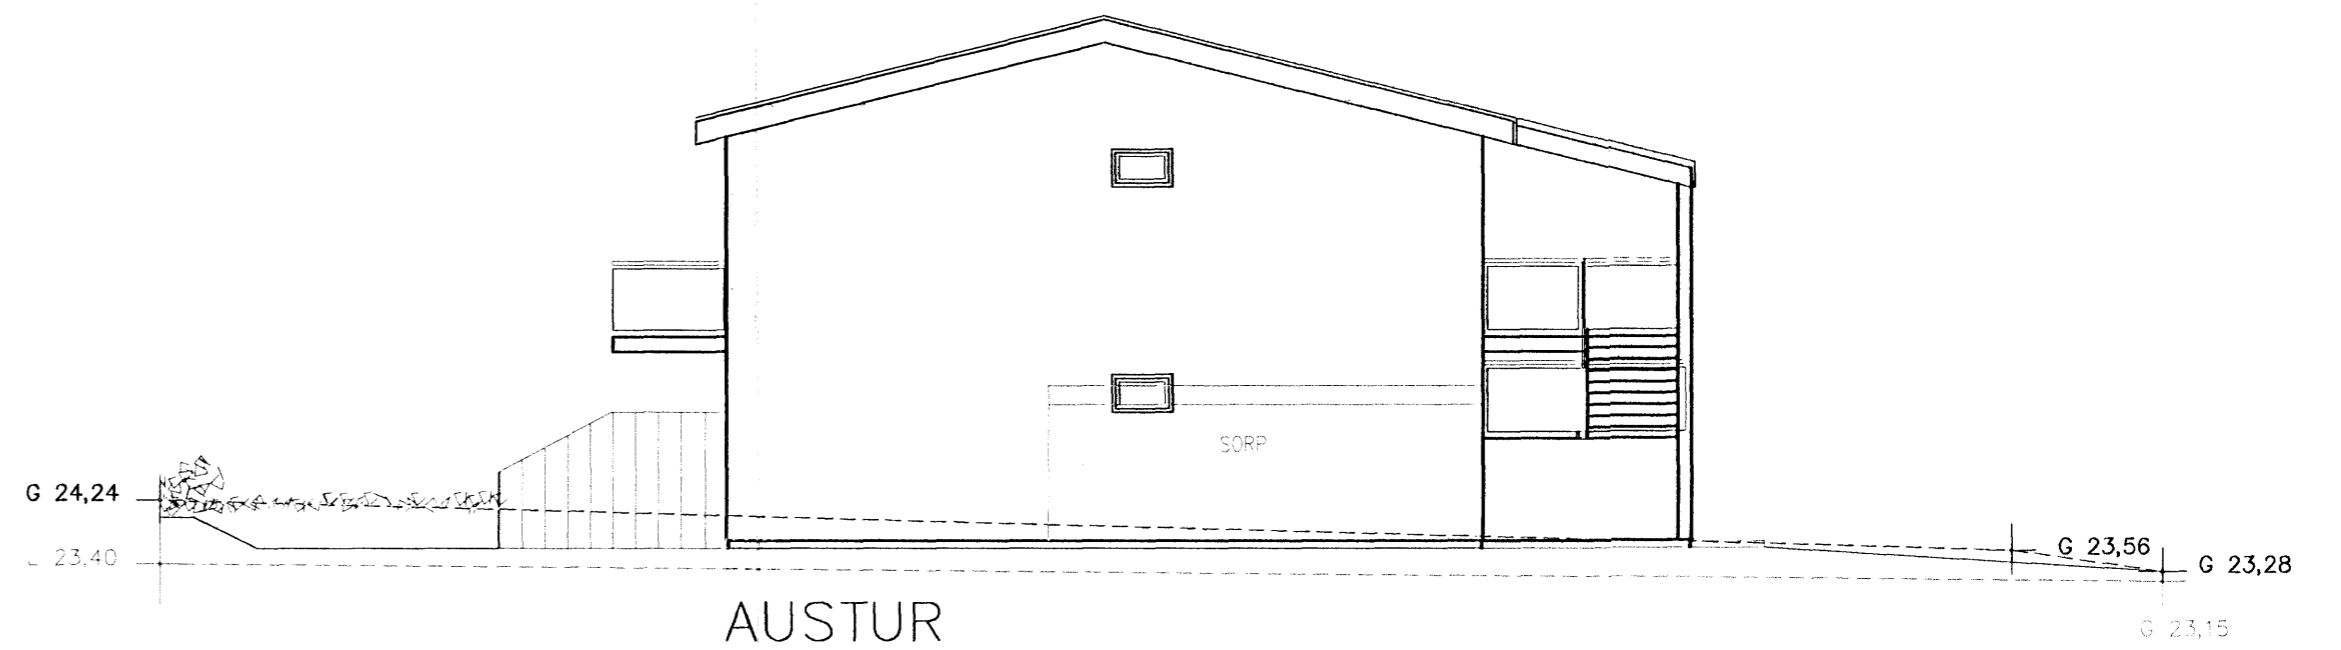

Samþykkt þann  
7 MAY 2008  
Byggingatillitunir Hafnarfirði  
F.h. Jón Sigurðsson

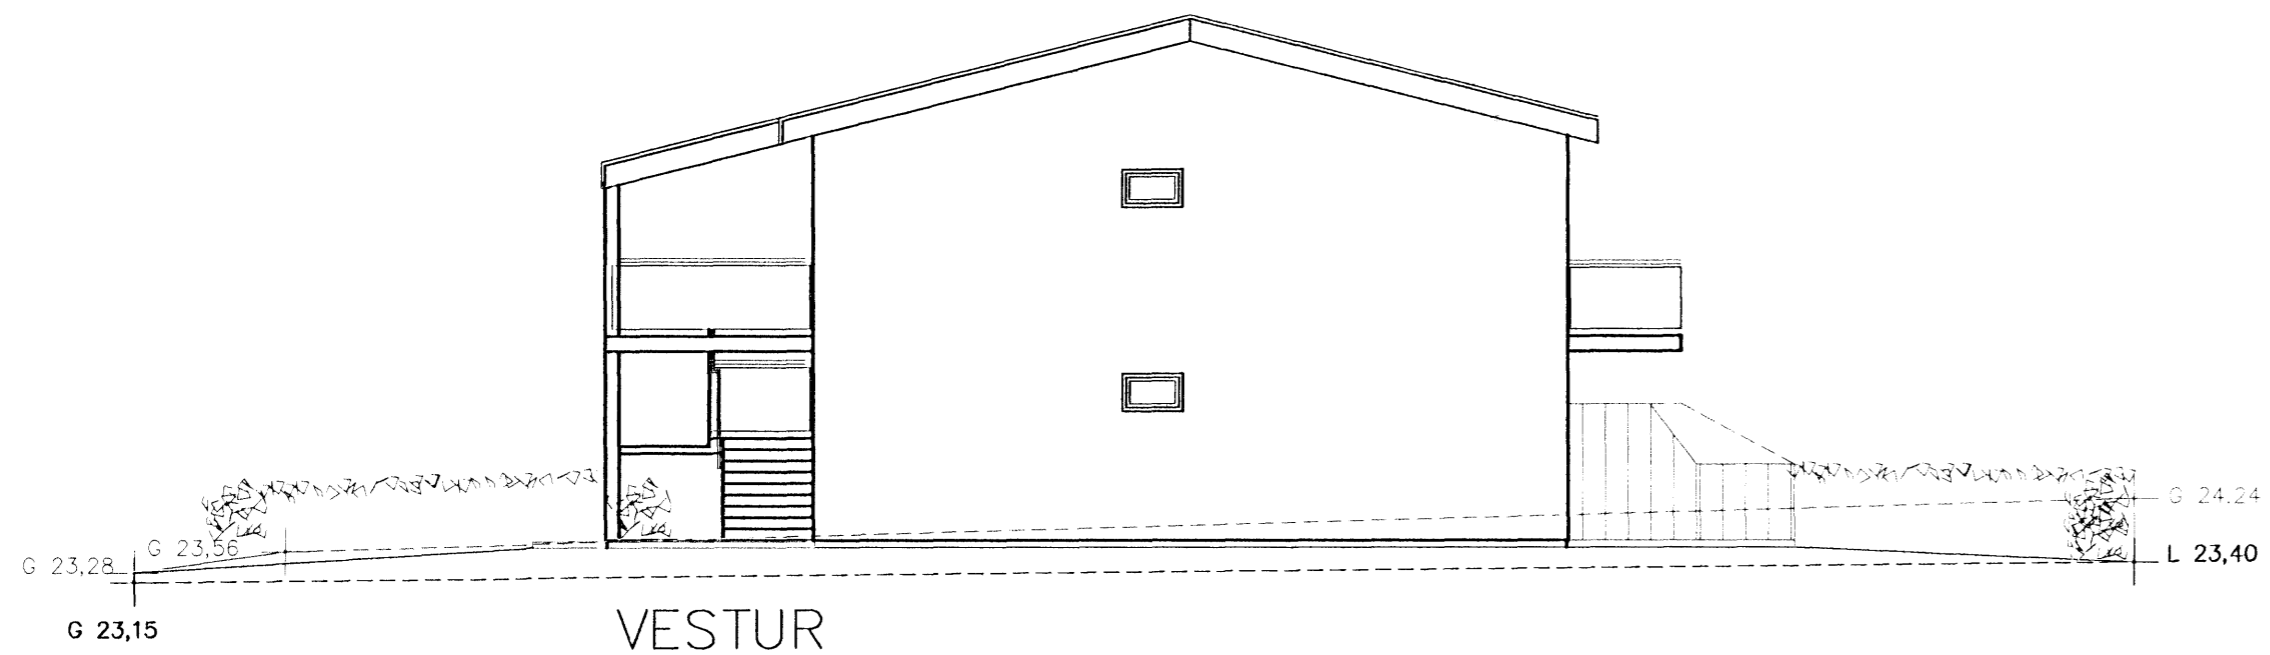

Dags.	Breytingar	Nr.	Nafn
15.11.2007	Forsteyptar einingar frá Smellinn ehf Akranesi.	1.	FÓ

**meter Verkfræðistofa ehf**  
Síðumúli 1, 108 Reykjavík

Simi: 5678922, Fax: 8940059  
meter@meter.is, www.meter.is

DREKAVELLIR 34, 221 HAFNARFJÖRÐUR

ÚTLIT

TÖLVUSKRÁ	HANNAÐ	TEIKNAD	YFIRFARIÐ	ÓTGÁFA
264-221-DREKAVELLIR 34	FÓ/VG	FÓ/VG	FÓ/VG	01
SAMÞYKKT	TEIKNING NR.	MKV.	BLAÐ NR.	
Friðrik Ólafsson 2303592459	264-A04	1:100	A-04	
	DAGS.	VERK NR.		
	04.12.2007	264		

*FONSS*