



Samþykkt þann

11 JUN 2008


Byggingafræðingur / Vafnarfirði
F.h. Jón Sigurðsson

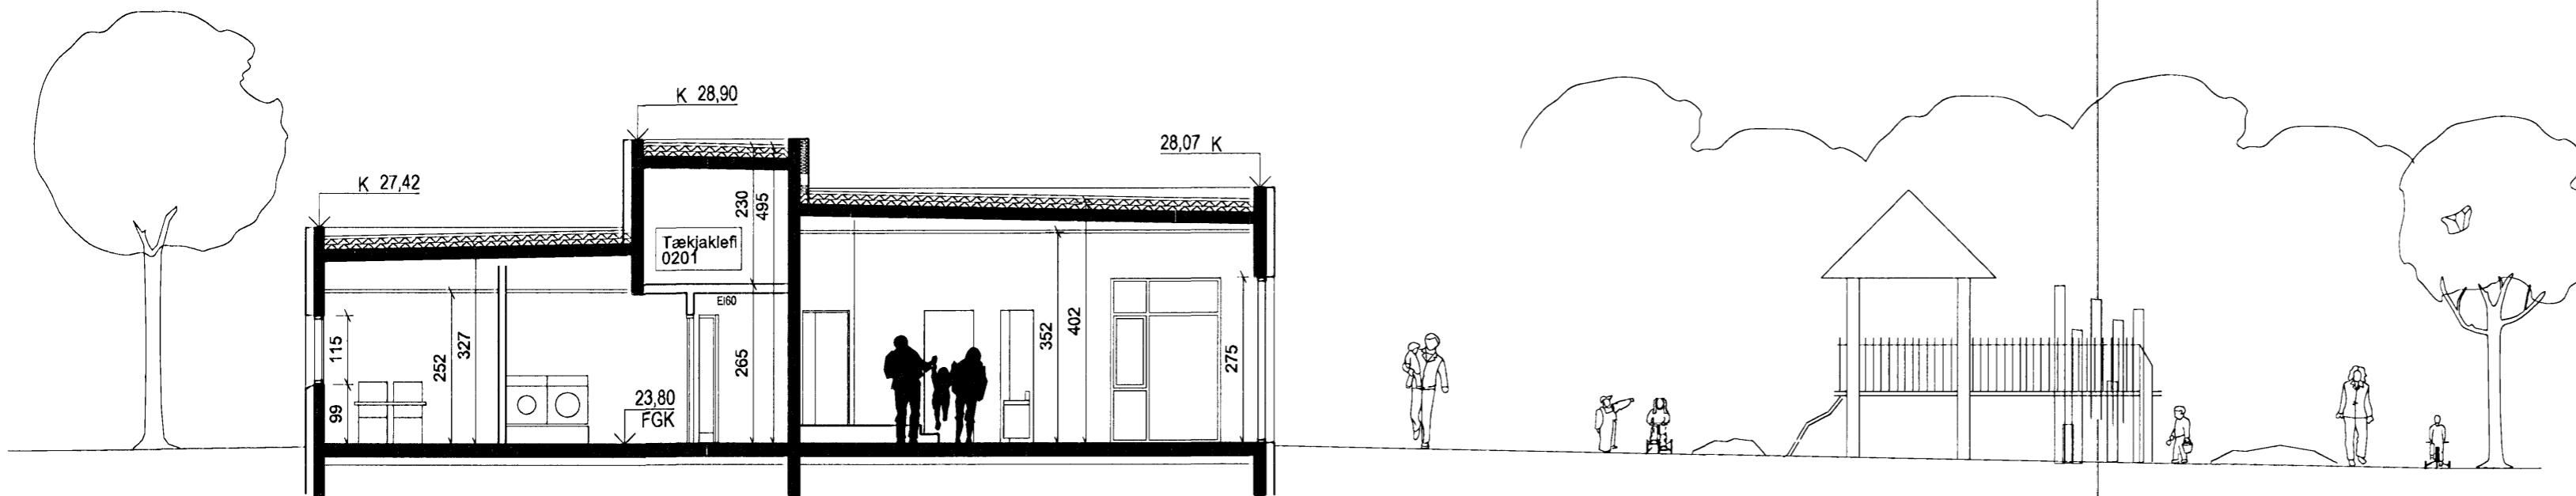

SNEIDING 1:100
BB

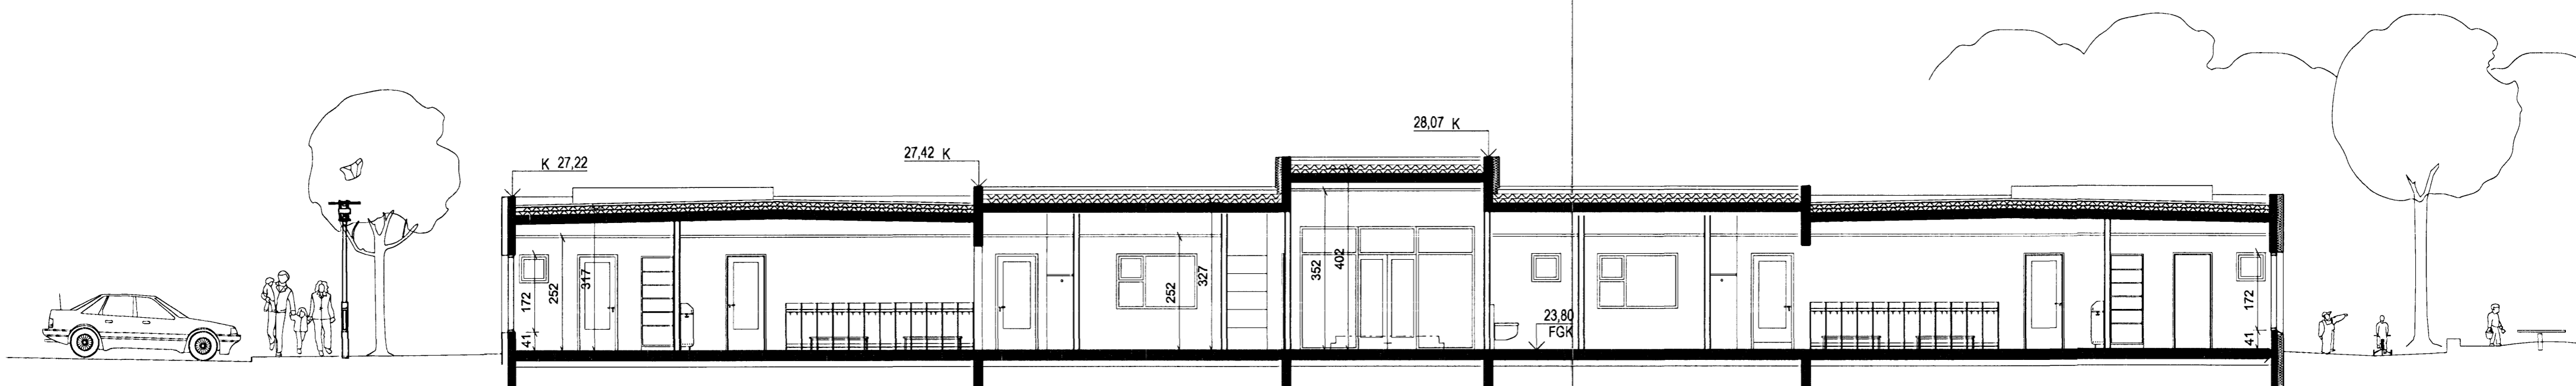

SNEIDING 1:100
AA

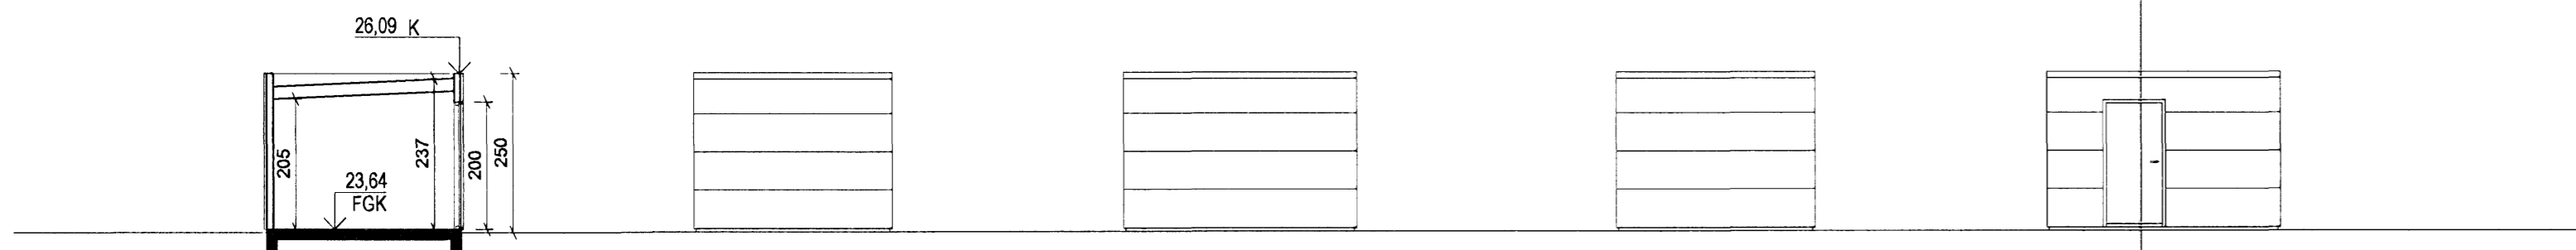


SNEIDING OG ÚTLIT 1:100
Útgeymsla

Austur

Suður

Vestur

Norður

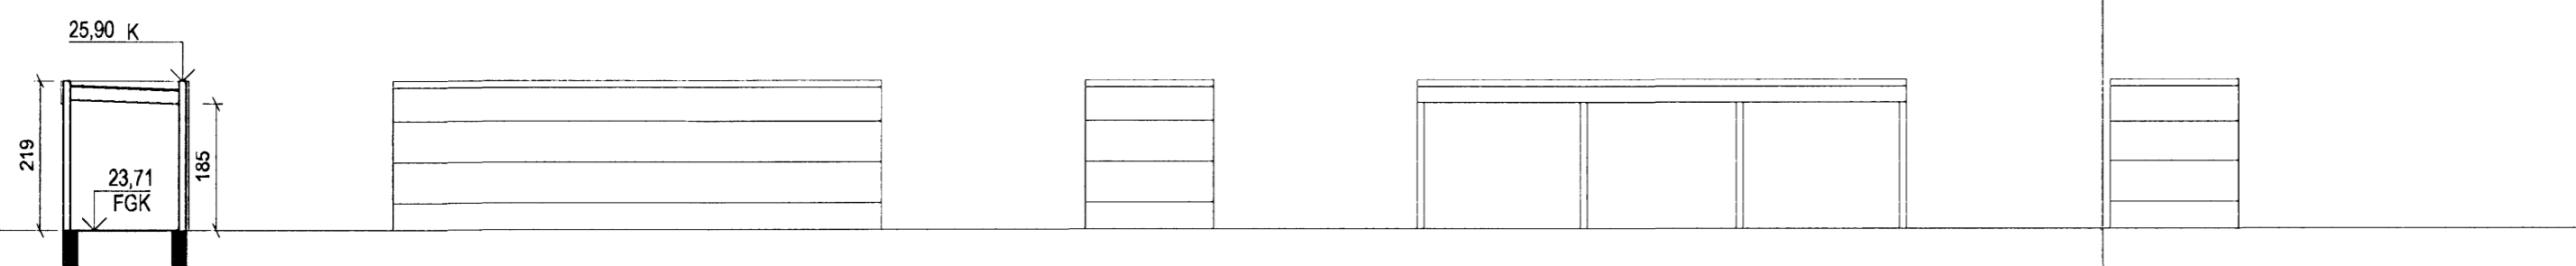

SNEIDING OG ÚTLIT 1:100
Vagnageymsla

Austur

Suður

Vestur

Norður

A	SS	PG	02.06.2008
Þaki breytt í steypt þak með einangrun ofan á.			
ÚTGÁFA	TEIKNAD	SAMÞYKKT	Í DAGS
BREYTINGAR			

ASK Arkitektar
Geirsgötu 9
101 Reykjavík
Sími 515 0300
Fax 515 0319
www.ask.is



Áritun aðalhönnuðar:

Páll Gunnarsson arkitekt, FAI, kt. 210552-2199

LEIKSKÓLINN HAMRAVELLIR
Hvannavellir 1

VERKEFNI
HEITI TEIKNINGAR
AÐALTEIKNINGAR
Snið AA og BB
Vagnageymsla og útgeymsla

VERK NR. 06105	NÚMER TEIKNINGAR 10-03	ÚTGÁFA A
-------------------	---------------------------	-------------

MKV. / A2 1:100
TEIKNAD HT
DAGS 21.05.07