




Samþykkt þann

11 JUN 2008

Byggingafræðingur  
F.h. Jón Sigurðsson

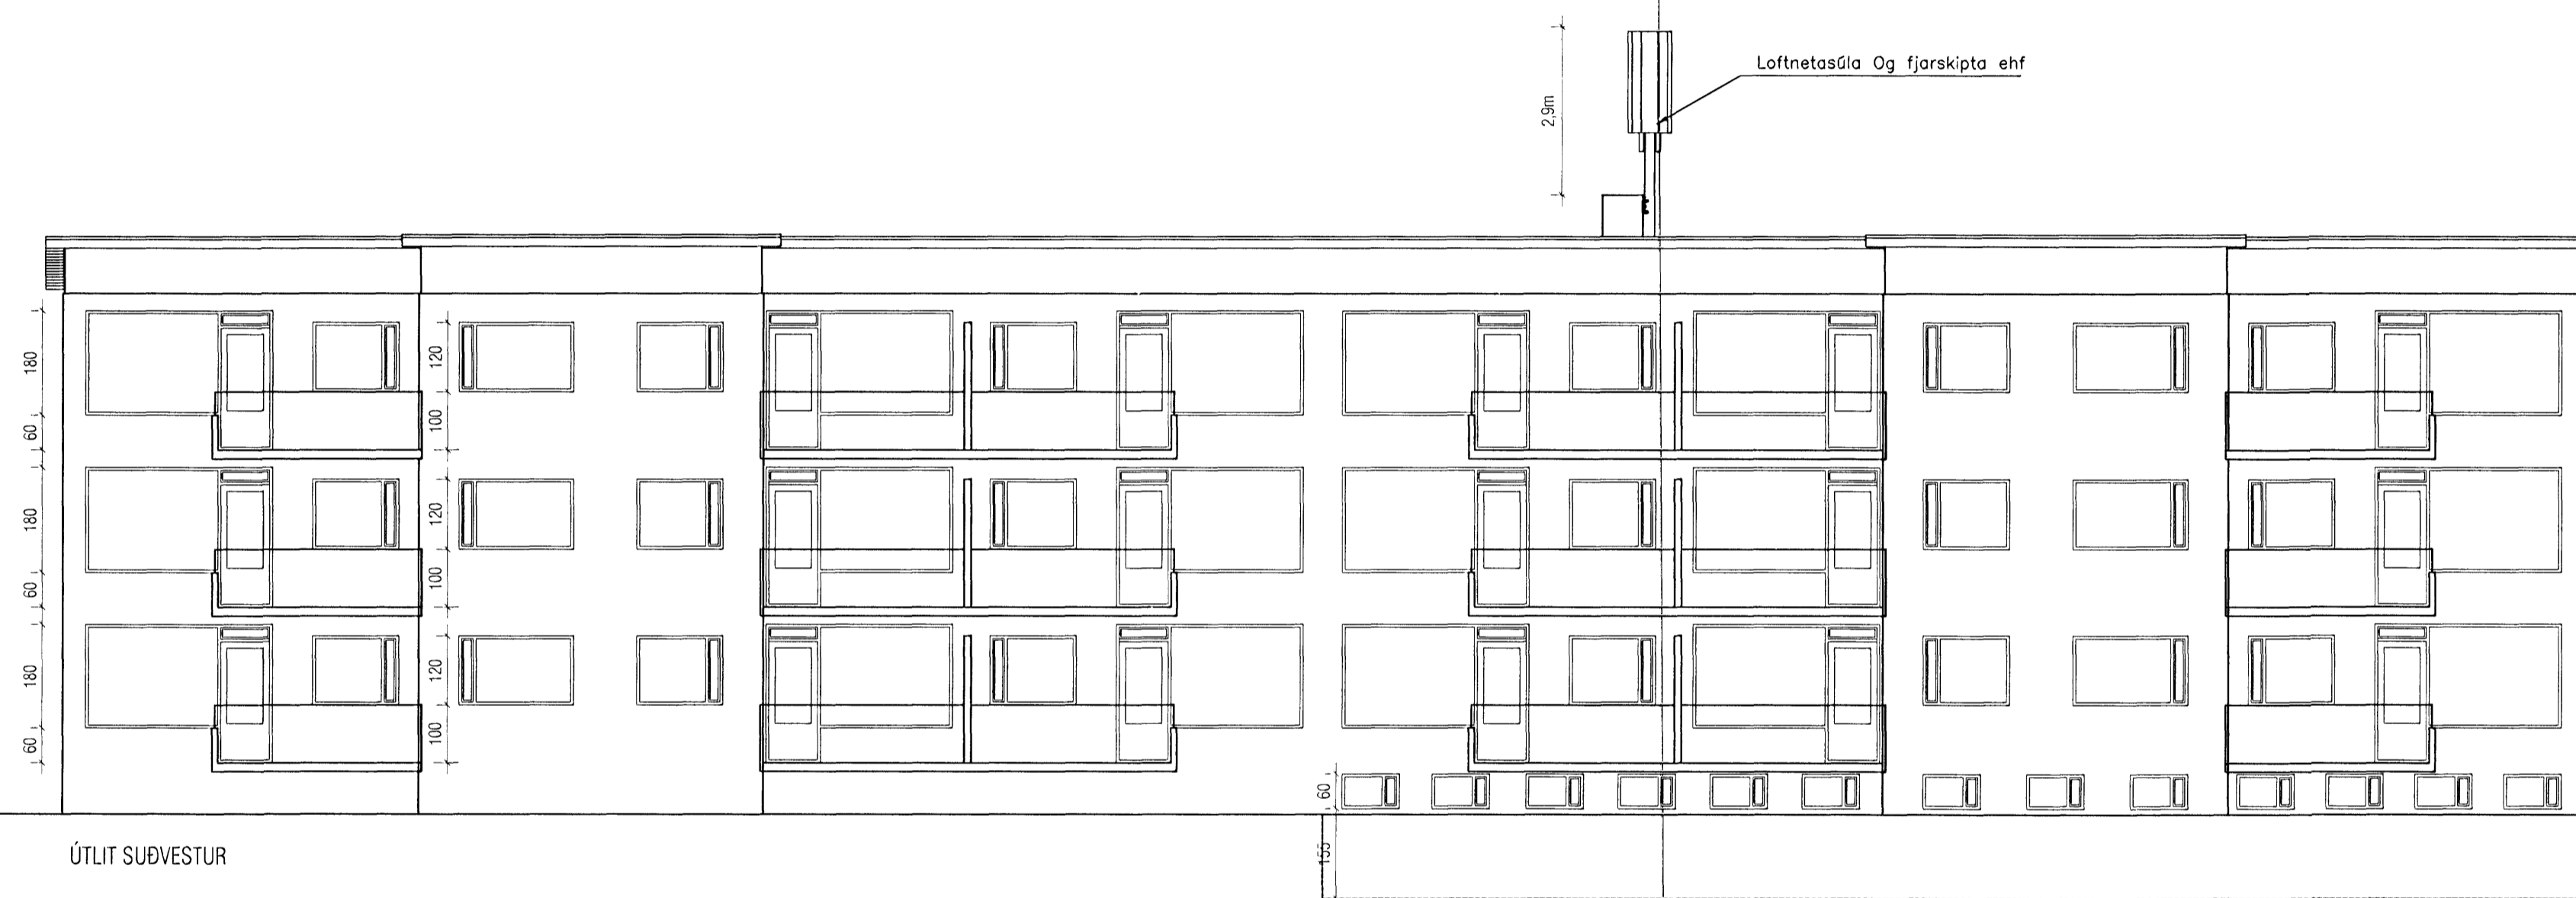

ÚTLIT SUÐVESTUR

Teikningin er uppteikning á teikningum G. Óskarssona og F. Sigurðssonar gerðri í Hafnarfirði í ágúst 1965.

Breyting á upphaflegum teikningum felst í því að komið er fyrir fjarskiptamastri Og fjarskipta, á þaki byggingar.

**hónnun** **Erro**  
 Brattatunga 6, 200, Kópavogi.  
 Netfang: errohonnun@internet.is

Ríkháður Oddsson  
 byggingafræðingur  
 sími: 896-4905  
 Kl. 270261-5159

Teikn. nr. Tilvisun á teikningu

Br. Dags.

Samþykkt

Sléttuhraun 15-17 Hafnarfirði

Útlit suðvestur hliðar

Hannað	Teiknað		
	RO		
Dagsetning	Verk nr.	Mælikvæði	Teikn. nr.
05-05-08		1:100	A-02b