



Samþykkt þann

11 JUN 2008

Byggingafræðingur
F.h. Jón Sigurðsson

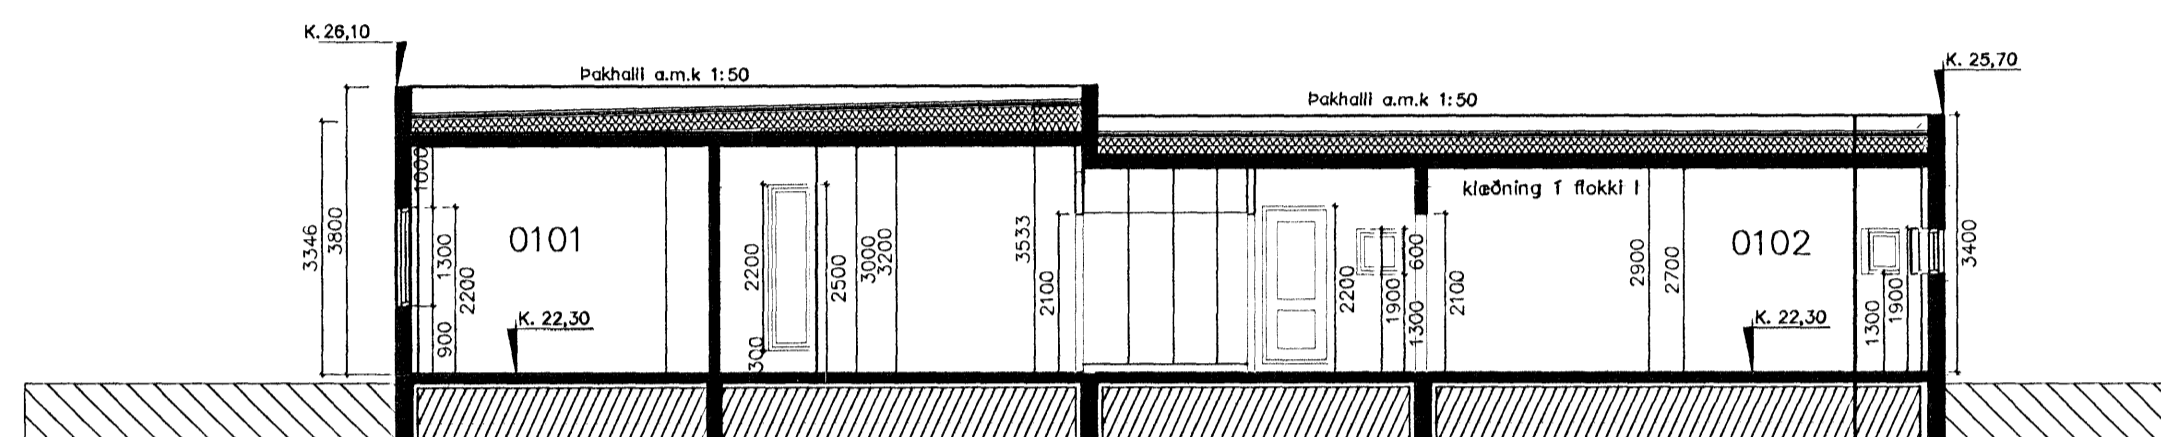

SNID A-A. Herbergi, gangur, anddyri, þvottur og bílgeymsla 1:100

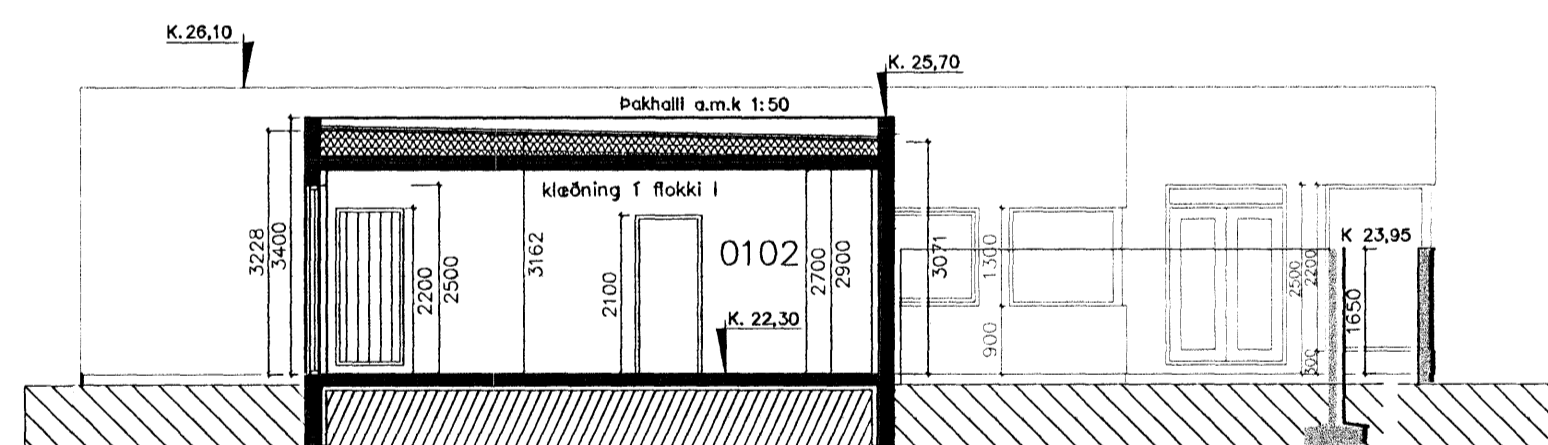

SNID B-B. Bílgeymsla. 1:100

BYGGINGARLÝSING

Byggt er einbýlishús á einni hæð. Aðalbyggingarefni er steinsteypa. Húsið er sléttþússað og málað í ljósum litum. U-gildi byggingarhluta skal vera skv. kafla 180.3 í byggingarreglugerð. Einangra undir botnplötu og innan á sökkla með 75mm polystyren eða öðru jafngilduefni. Útveggir verði einangraðir að innan á hefðbundinn hátt, með 100mm Polystyren og múrhúðað yfir. Vegið meðaltal U-gildis útveggja er 0,79 W/m² k.

Þakplatan er steypd. Þakplatan er einangruð með sniðskorinni 200 mm plasteinangrun, halli er amk 1:50. Viðurkendur Þakdúkur kemur yfir og er fargaður niður með harpaðri mál, kornastærð 60-80 mm. Við frágang á þaki skal fara nákvæmlega eftir leiðbeiningum framleiðenda. Sérteikningar sýna nánar fyrirkomulag einangrunar og raka-varnar í þaki. Glugga, og úthurðir skal smíða úr timbri, gluggar eru álklæddir; sjá gluggateikningar og sérlýsingu verkfræðings. Nota skal tvöfalt K-gler. Klæðning í lofti bílgeymslu og geymslu skal vera í flokki 1skv. byggingarreglugerð. Sorpskýli er steypd eining með tréhurð að framan. Heitur pottur er staðsettur bak við bílgeymslu og skal vera með læstu loki.

Helstu lagnaleiðir:

Skólplagnir eru með hefðbundnum hætti undir botnplötu. Neysluvatnslagnir eru í og undir gólfplötu. Gólfhitalagnir eru í innsteyptra í botnplötu. Rafagnir eru í einangruná útvegg, innveggjum og í grind yfir klæðningu í loftum. Lóðarhafar skulu hafa samráð um hæð lóðar og frágang á lóðarmörkum.

Dags.	Breytingar	Nr.	Nafn
05.06.2008	Stoðveggir loka garði að hluta og sorpgeymslu við aðkomuleið	1.	FO
05.06.2008	Byggingarlýsingu breytt, húsið verður sléttþússað og málað í ljósum lit	2.	FO

 meter Verkfræðistofa ehf Síðumúli 1 108 Reykjavík				Sími: 5678922 Gsm: 8940059 meter@meter.is www.meter.is
FLÉTTUVELLIR 17, 221 HAFNARFJÖRÐUR				
STOÐVEGGIR – SNID OG ÚTLIT				
TÖLVUSKRÁ 180-221-FLÉTTUVELLIR 17	HANNAÐ FO	TEIKNAD FO	YFIRFARID FO	
SAMÞYKKT Friðrik Ólafsson 2303592459		TEIKNING NR. 180-A2	ÓTGÁFA 01	
DAGS. 05.06.2008		MKV. 1:100	BLAD NR. A-02	
fóttss		VERK NR. 180		