




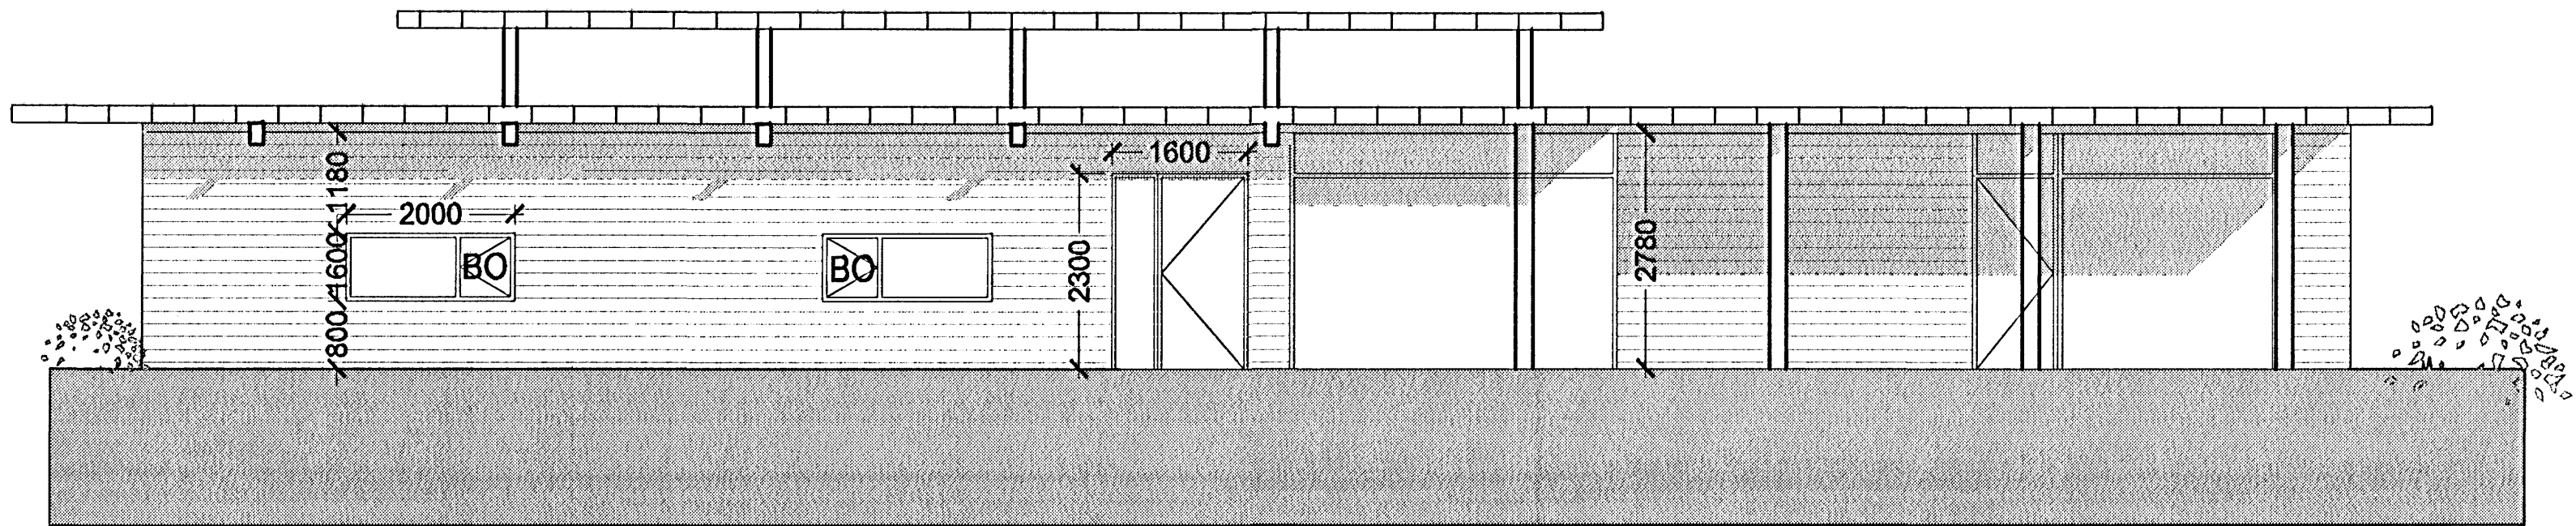


Norðurhlíð

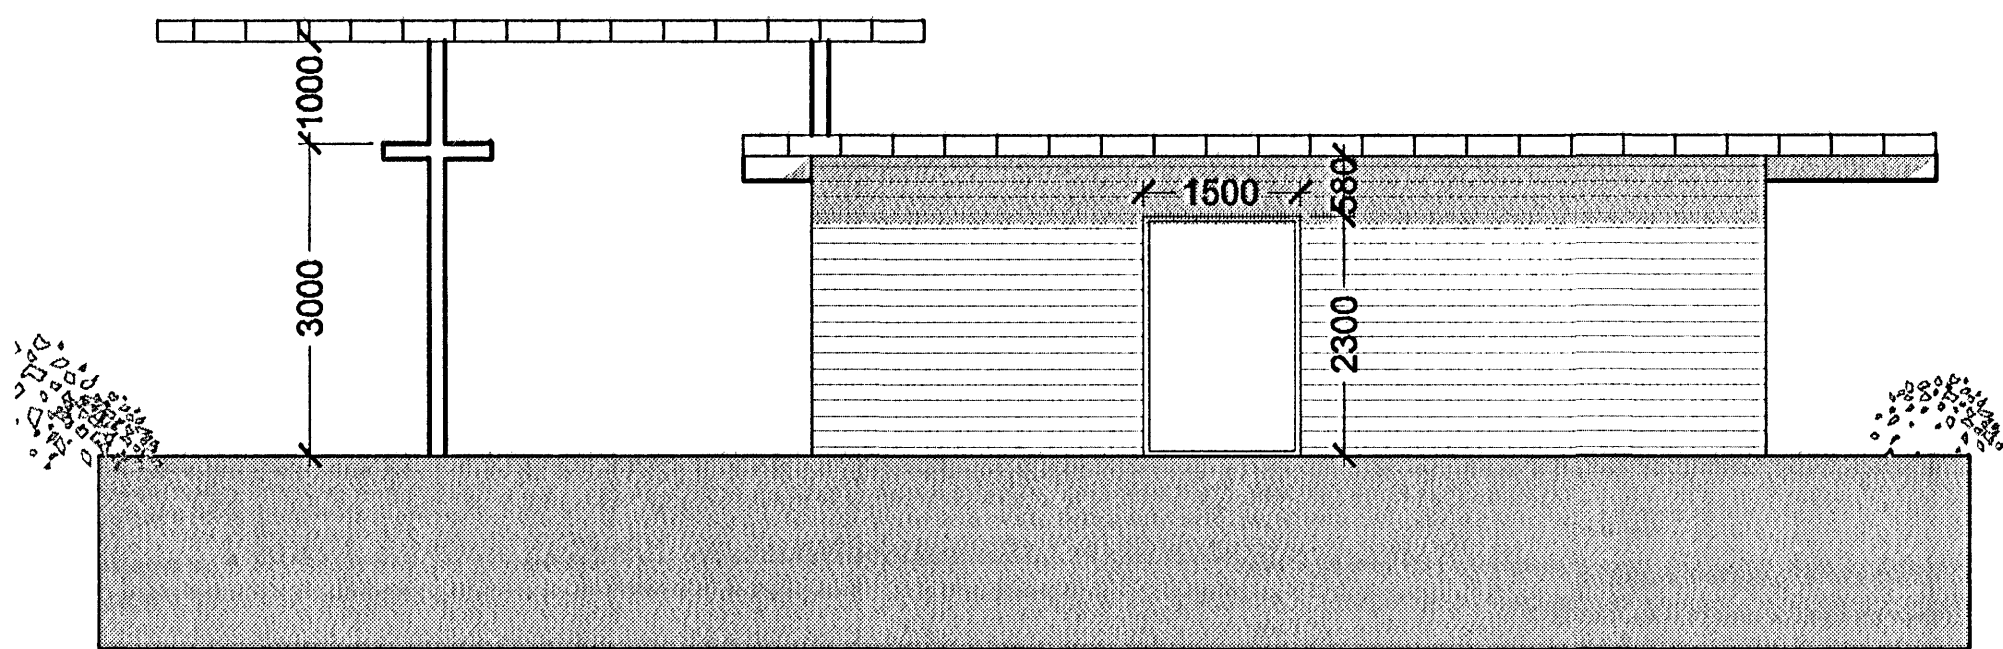


Vesturhlíð

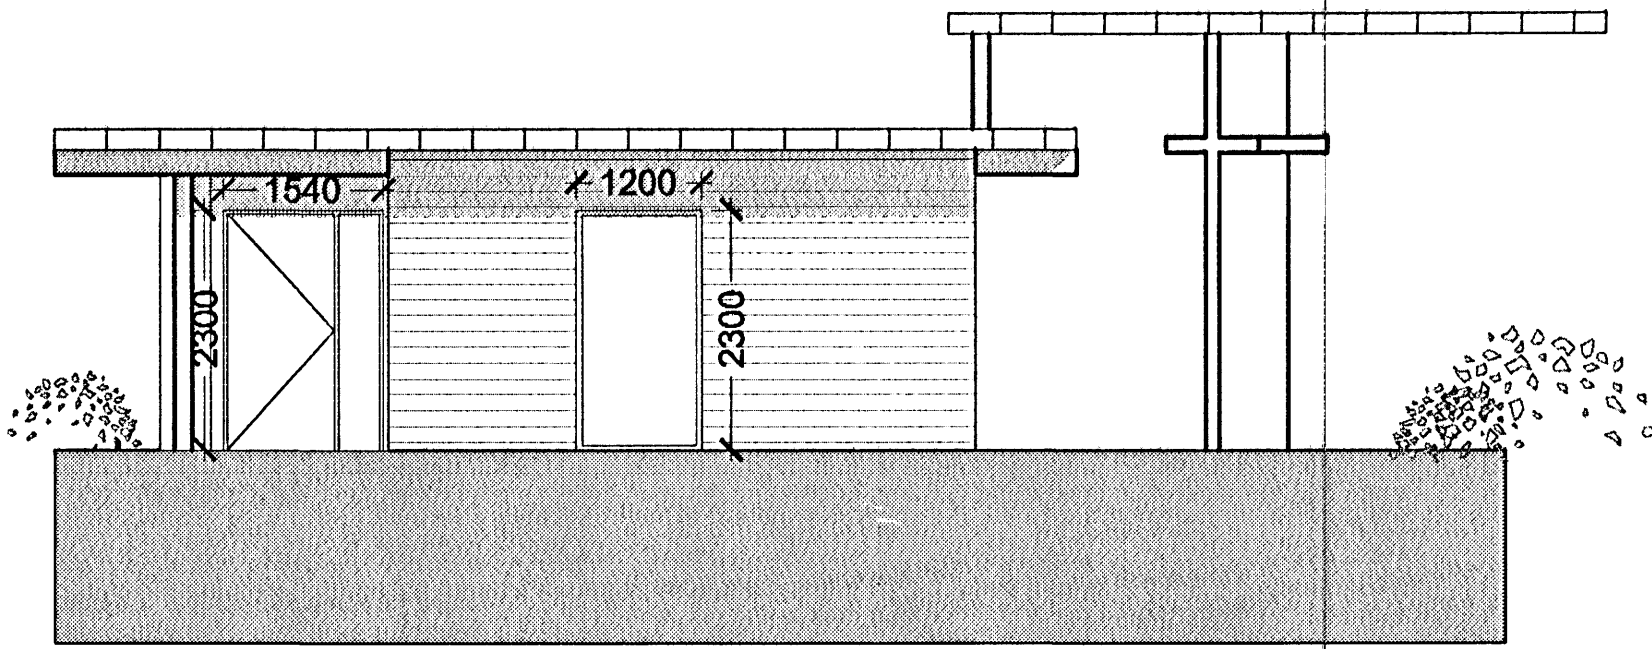


Austurhlíð

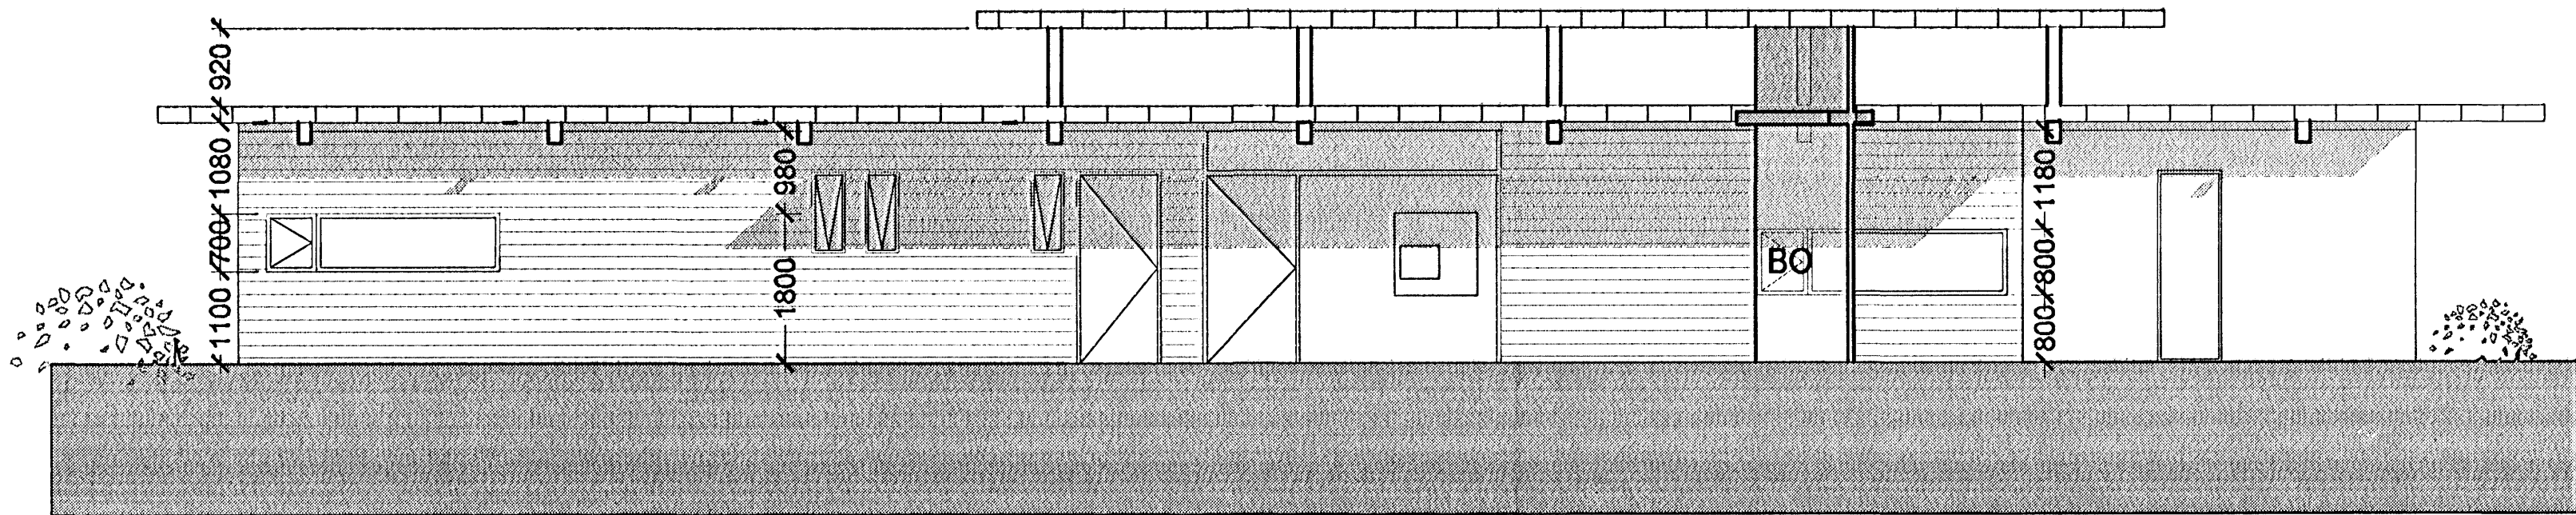

Suðurhlíð

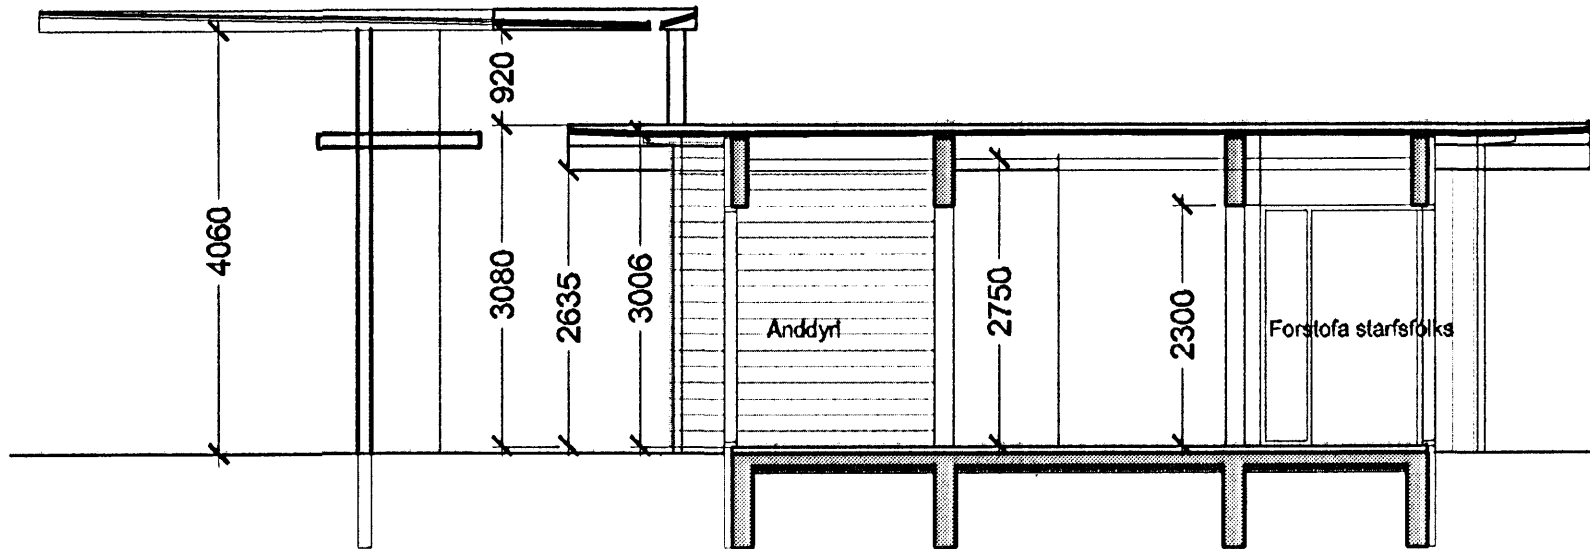

Sneiðing A-A mkv: 1:100

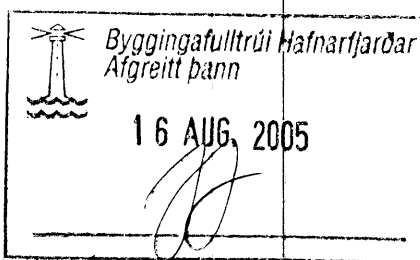

Kirkjugarður Hafnarfjarðar
STARFSMANNAHÚS

0311

Landnúmer:
Mhl. 04

ÚTLIT OG SNEIÐING

MKV.: 1:100
DAGS: 25.01.2005
TEIKNAD: slg.e/bss
SKRÁ: 0311 (99)2.03 Grunnmynd.dwg

(99)2.03

Jón Ólafur Ólafsson FAI
kt: 090858/4099

Stigurður Einarsson FAI
kt: 110457-2789

Stigurður Harðarson FAI
kt: 030446-3989

BATTERÍÐ
ARKITEKTAR

kt: 521291-1259
Trönuhraun 1
220 Hafnarfjörð

S: 54 54 700 F: 54 54 701
Netfang: batteri@arkitekt.is
Heimasíða: www.arkitekt.is

© BATTERÍÐ EHF
ÖLL AFRÖT OG AFRITUN TEIKNINGAR AD HLUTA EDA Í HEILD ER HÁÐ SKRIFLEGU LEYFI HO FUNDA