

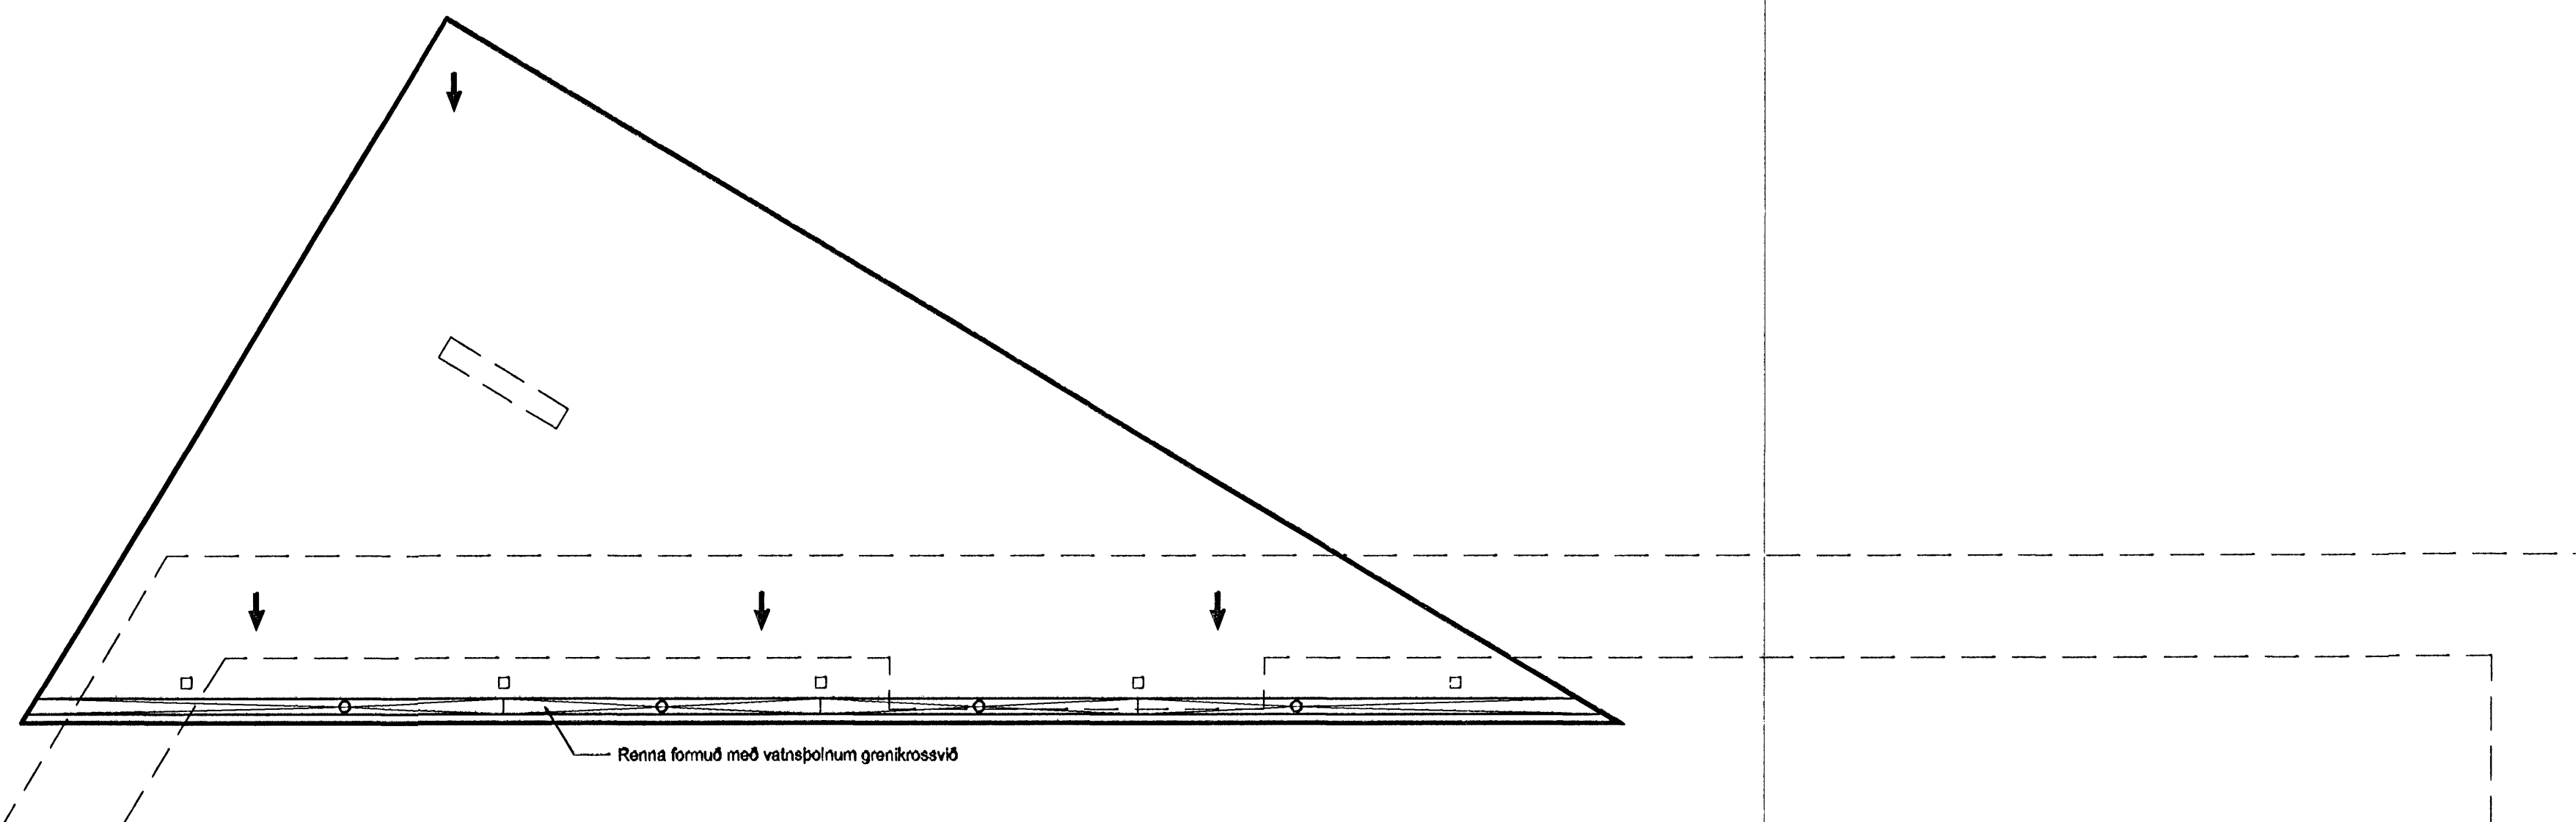


Grunnmynd þaks á húsi

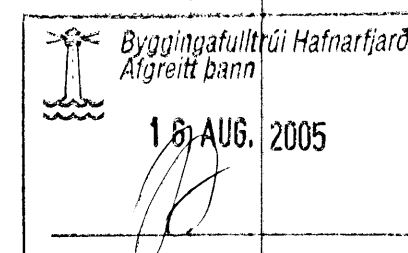

Grunnmynd þaks á skyggni

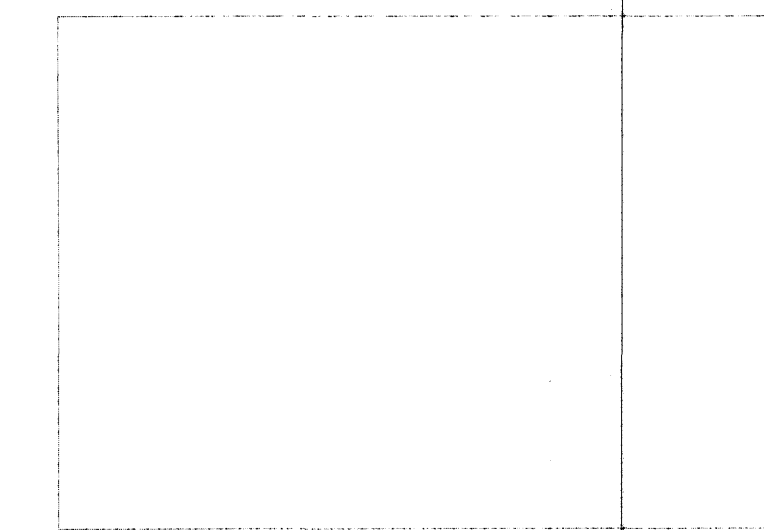

KIRKJUGARÐUR HAFNARFJARÐAR
STARFSMANNAHÚS

0311

VERKEIKNING
GRUNNMYND ÞAKS

MKV: 1:50
DAGS: 09.09.2005
TEIKNAD: JBE
SKALA: 0311 (39)3.04.dwg

(39)3.04

FRUMÚTGÁFA

Jón Ólafur Ólafsson F.A.I.
kt: 090588-099
Sigurður Einarsson F.A.I.
kt: 110457-2789

BATTERIÐ
ARKITEKTAR

N: 521291-1259
Trénuhúsi 1
220 Hafnarfjörð

Sigurður Hardarson F.A.I.
kt: 030448-3989

S: 54 54 700 F: 54 54 701
Netfang: batteri@arkitekti.is
Heimilisíða: www.arkitekti.is

© BATTERIÐ EHF
ÖLL AÐNOT OG AFRITUN TEIKNINGAR AD ILAUTA EÐA FÍRLEÐ ER HÁÐ SPÖRLEGGU LEYTI HÖRUNDGA