

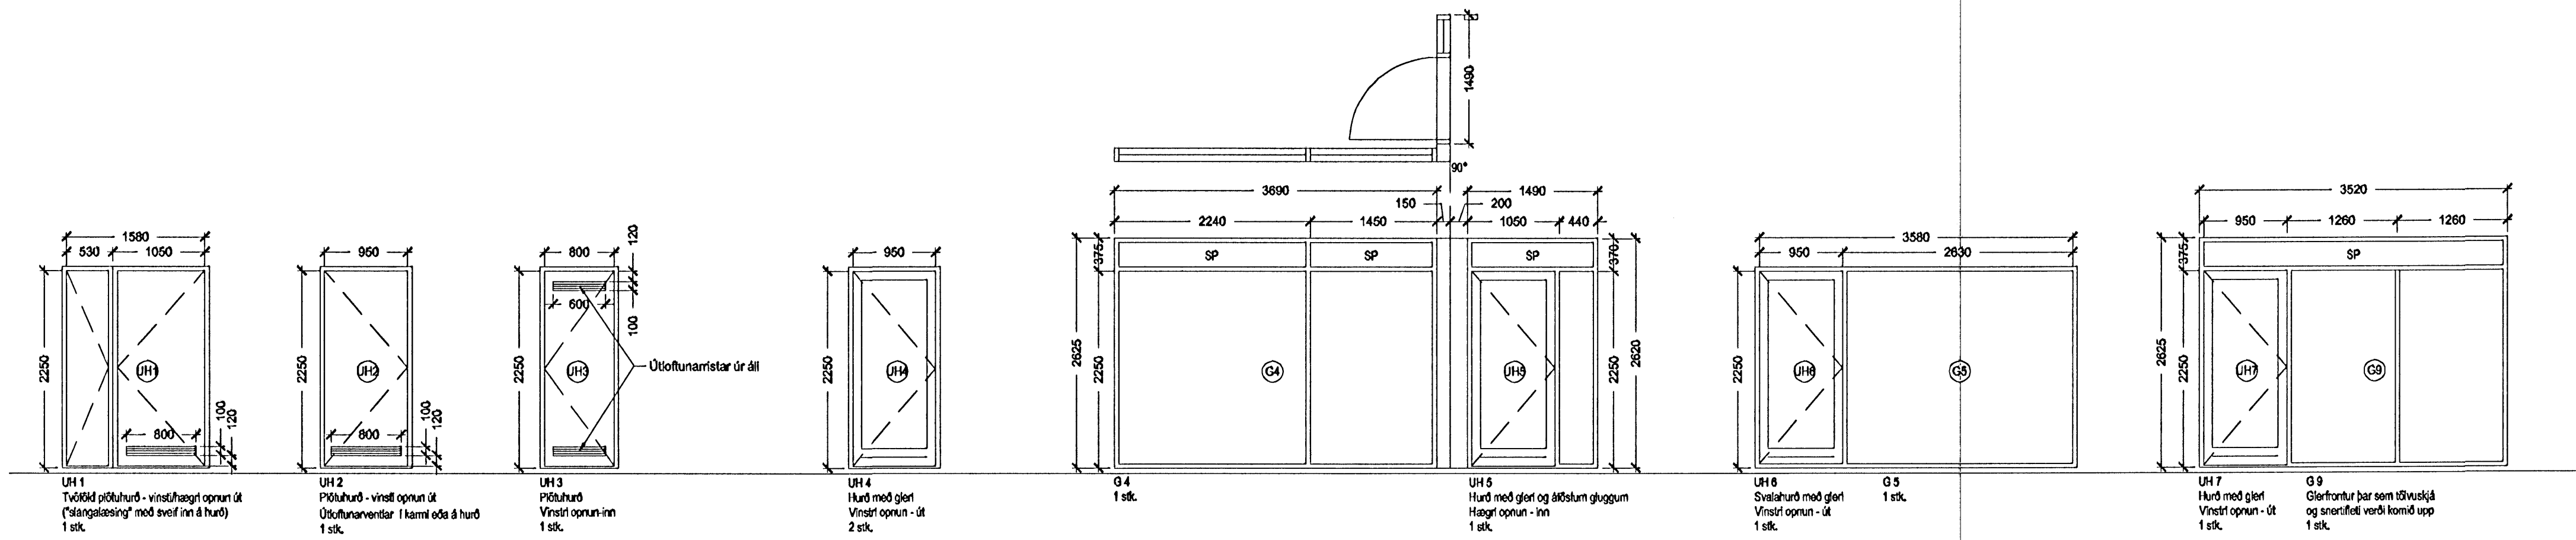


GLUGGAR OG ÚTIHURÐIR ÚR ÁL/TRÉ MEÐ RAL LIT 7043

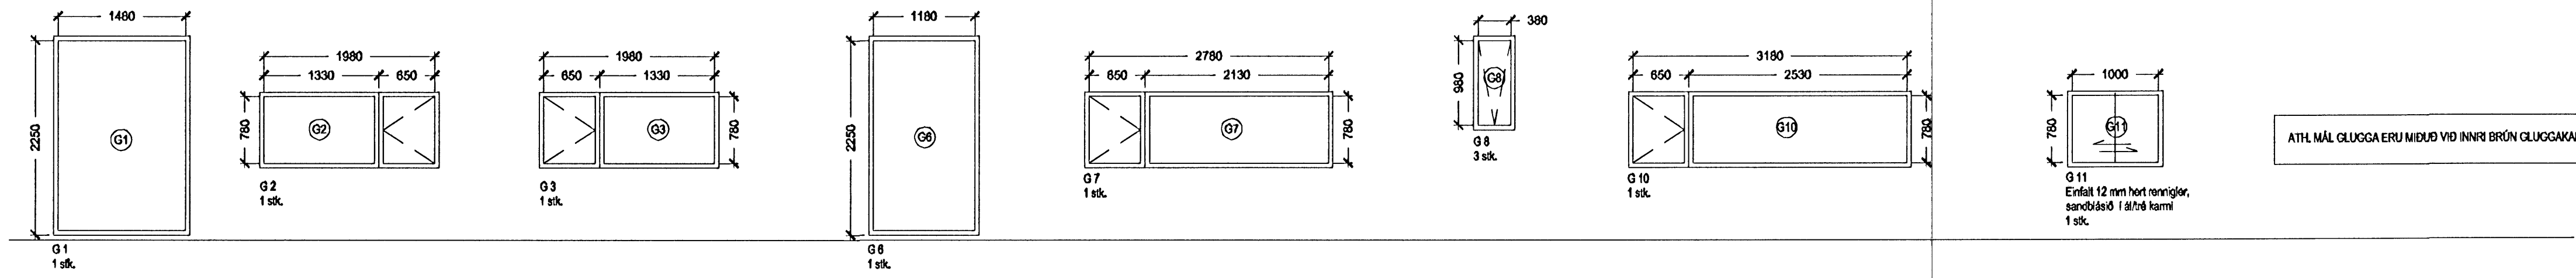

SPRAUTULAKKADAR INNIHURÐIR MEÐ RAL LIT 9003

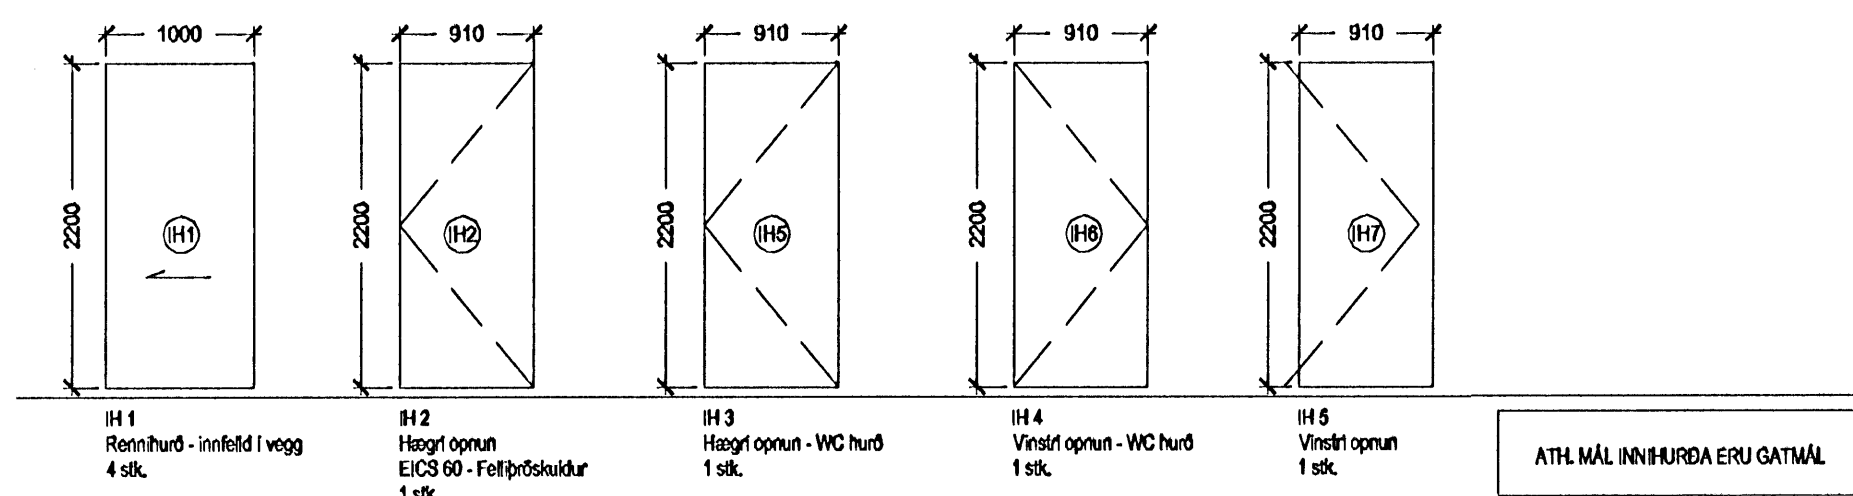

Byggingafræðingur
Alfreitt Dan
16. AUG. 2005

KIRKJUGARÐUR HAFNARFJARDAR
STARFSMANNAHÚS

0311

HLUTATEIKNING
GLUGGA OG HURDAYFRILIT

MKV.: 1:50
DAGS: 09.05.2005
TEIKNAD: BSSJ:BJE
SKRÁ: 0311-(31)4.01.dwg

(31)4.01
FRUMÚTGÁFA

BATTERIÐ
ARKITEKTAR

Jón Ólafur Ólafsson FAI
kt: 09088-0999

Sigurður Einarsson FAI
kt: 110457-2789

Sigurður Harðarson FAI
kt: 030448-3999

© BATTERIÐ EHF
ÖLL REYNT OG KRIFTUN TERNINGAR AD HLUTA EDA I HELL ER HAO BRUFLEU LEYFI HOPUNDA

kt: 521231-1259
Tröngbraut 1
220 Hafnarfrétt

S: 54 54 700 F: 54 54 701
Netfang: batter@arkitekt.is
Helmasíða: www.arkitekt.is