




A-A Eldhús - snið-ásýnd 1:20

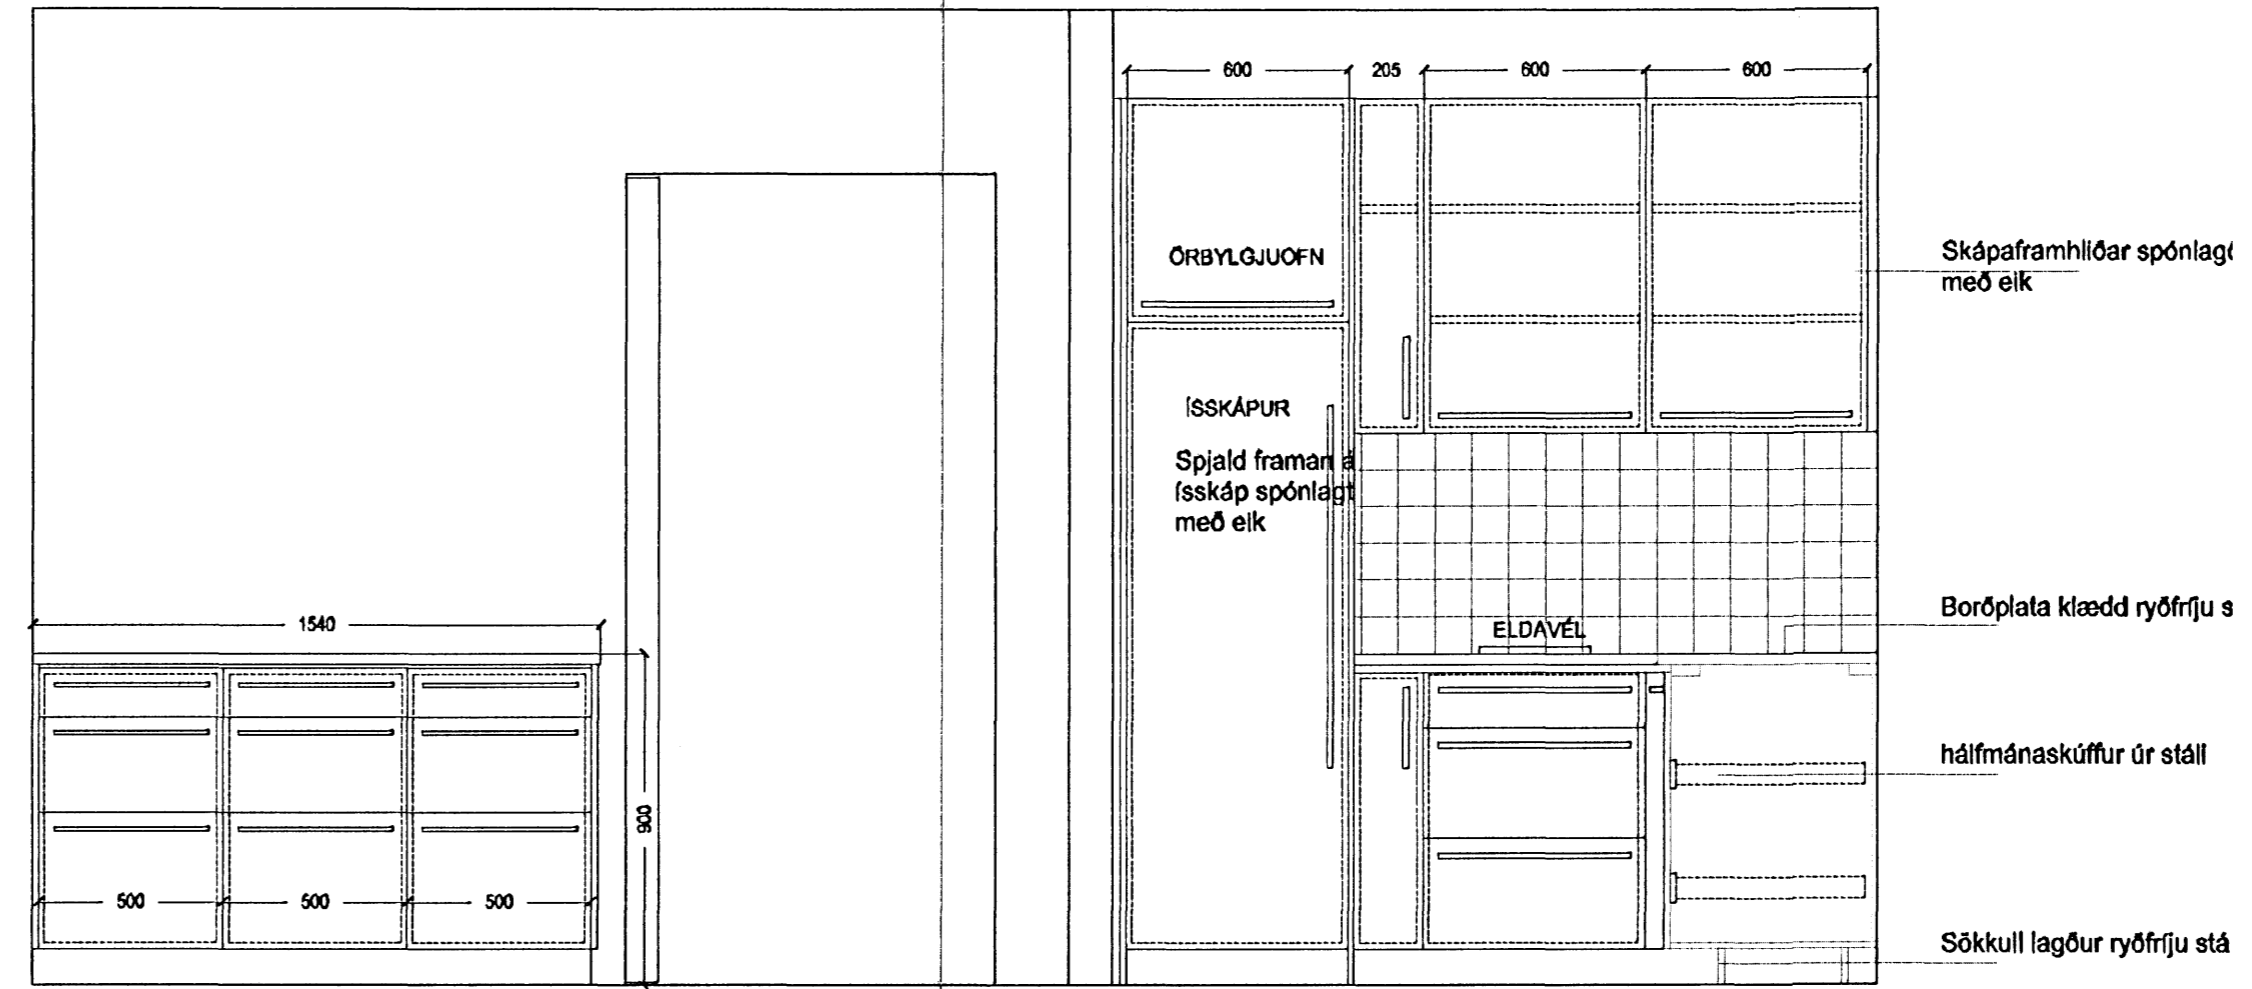

B-B Eldhús - ásynd 1:20

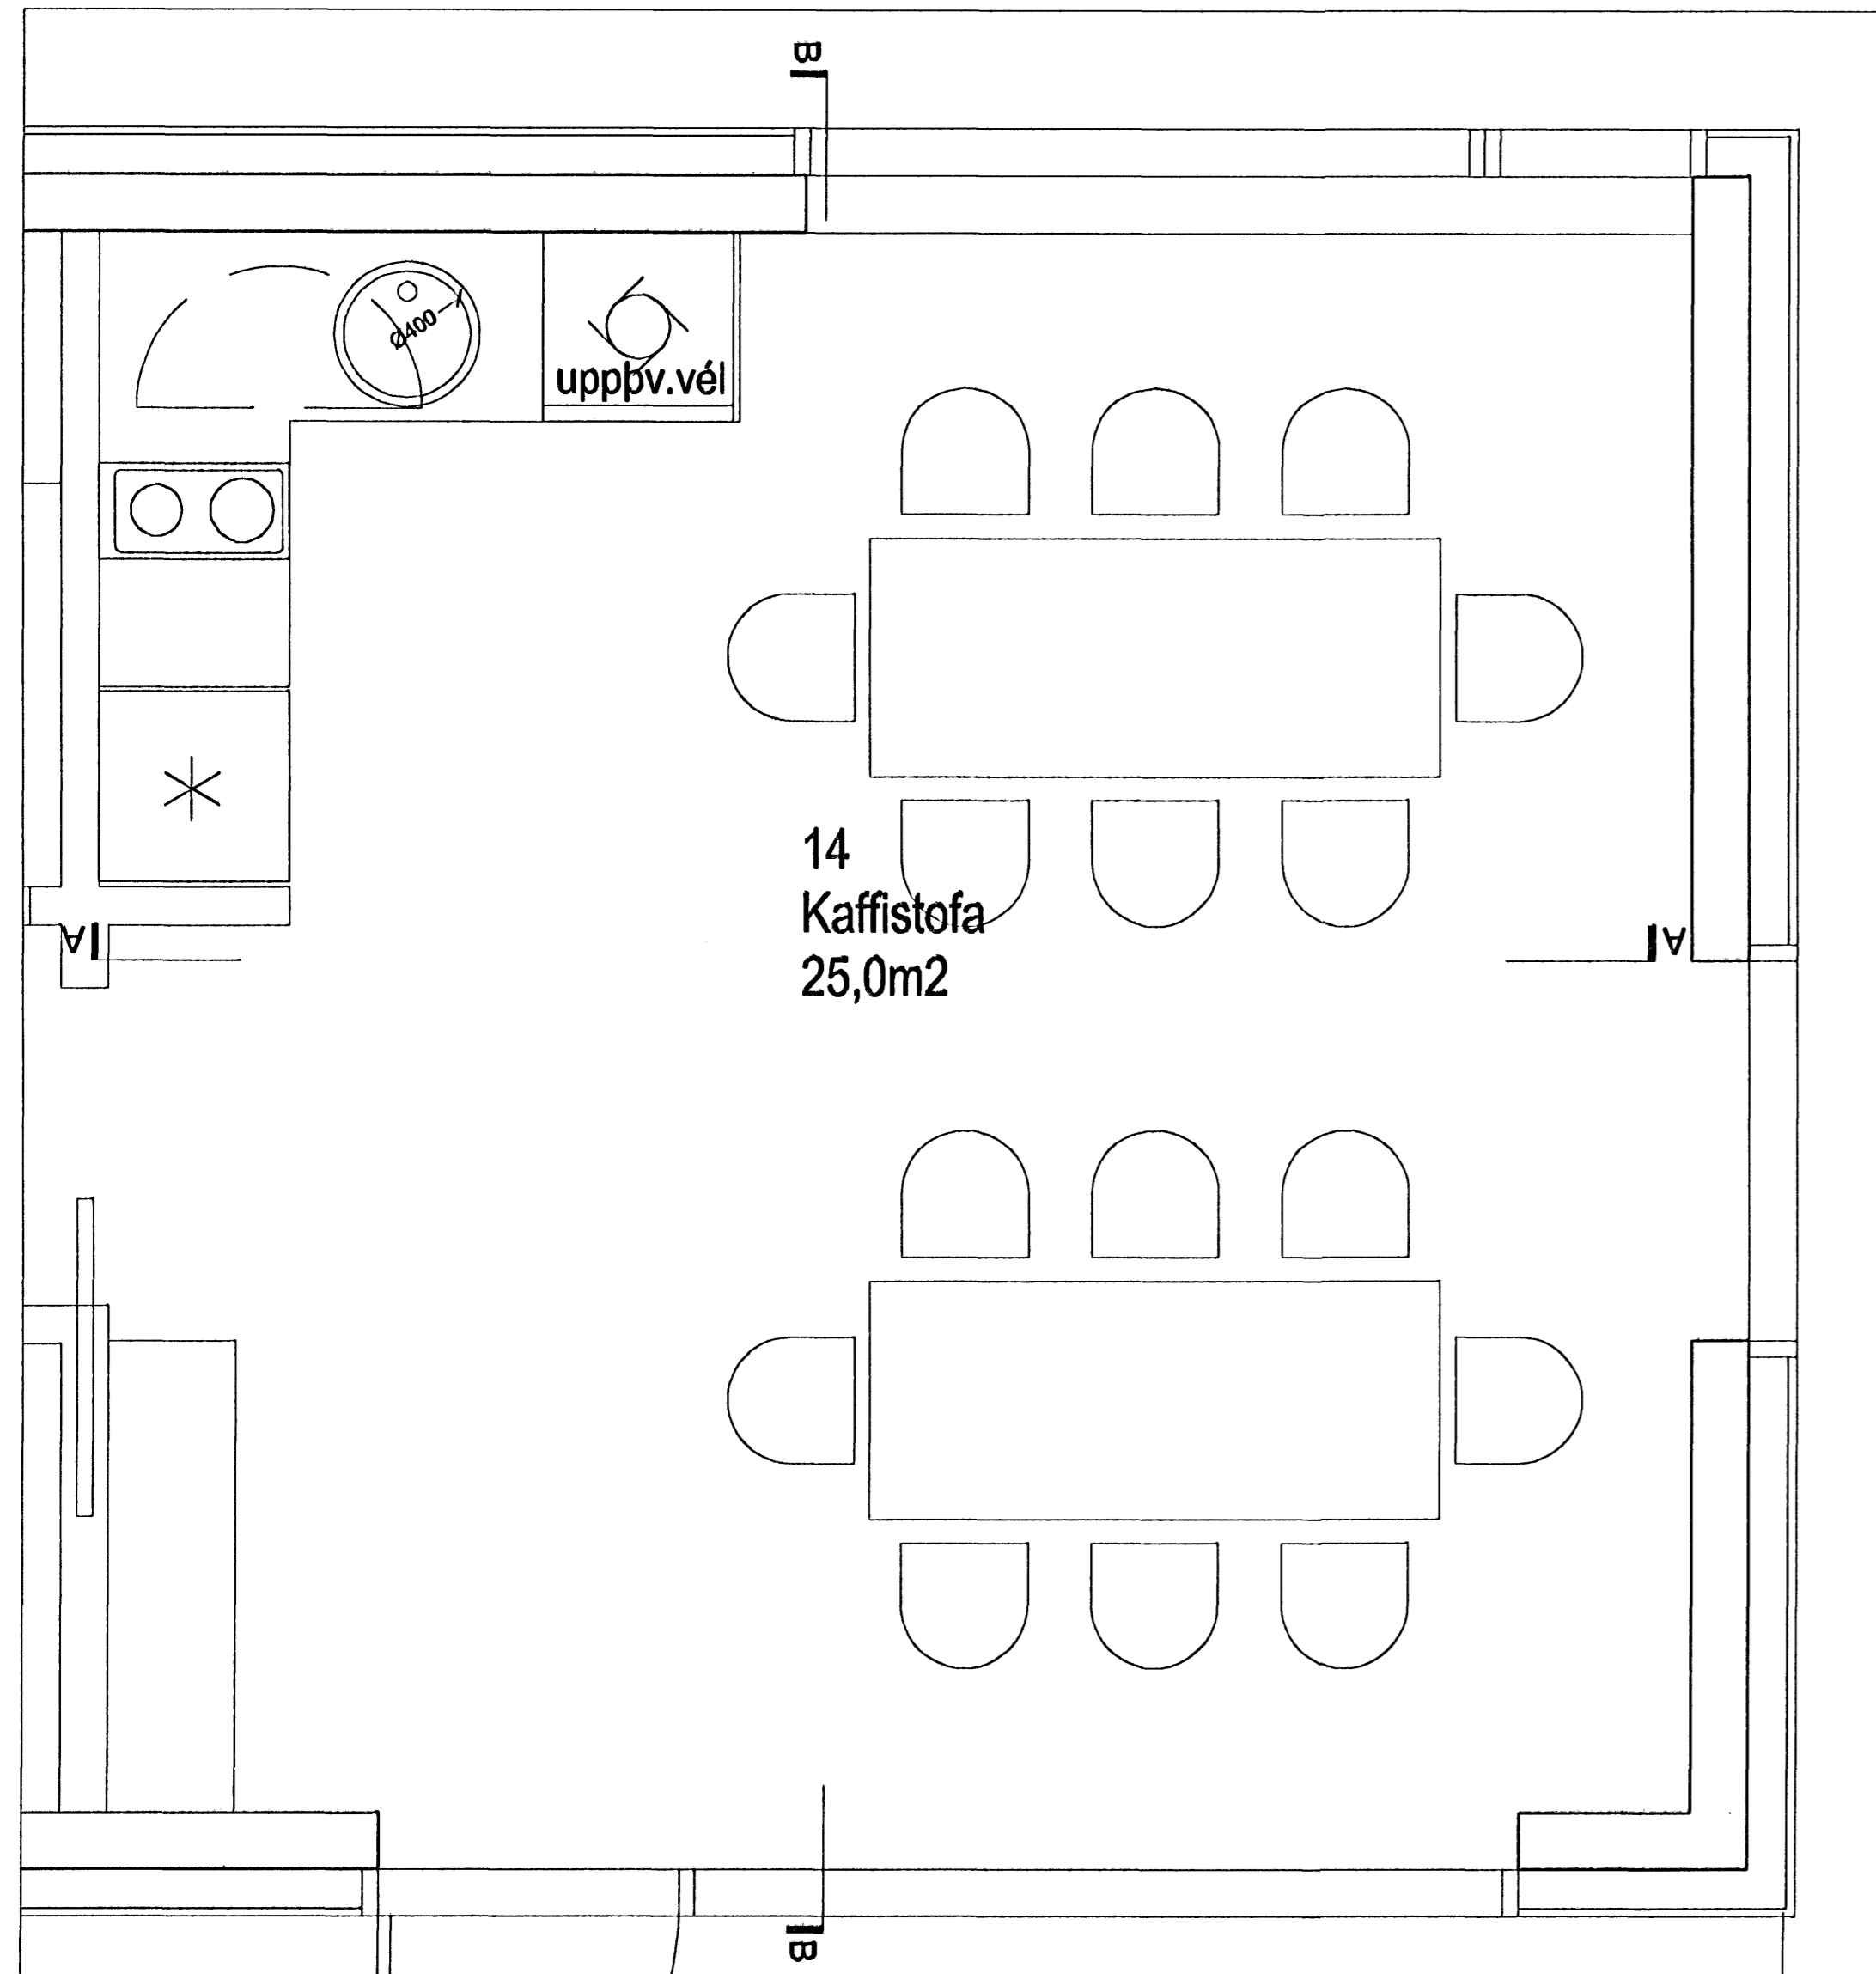


grunnmynd - kaffistofa

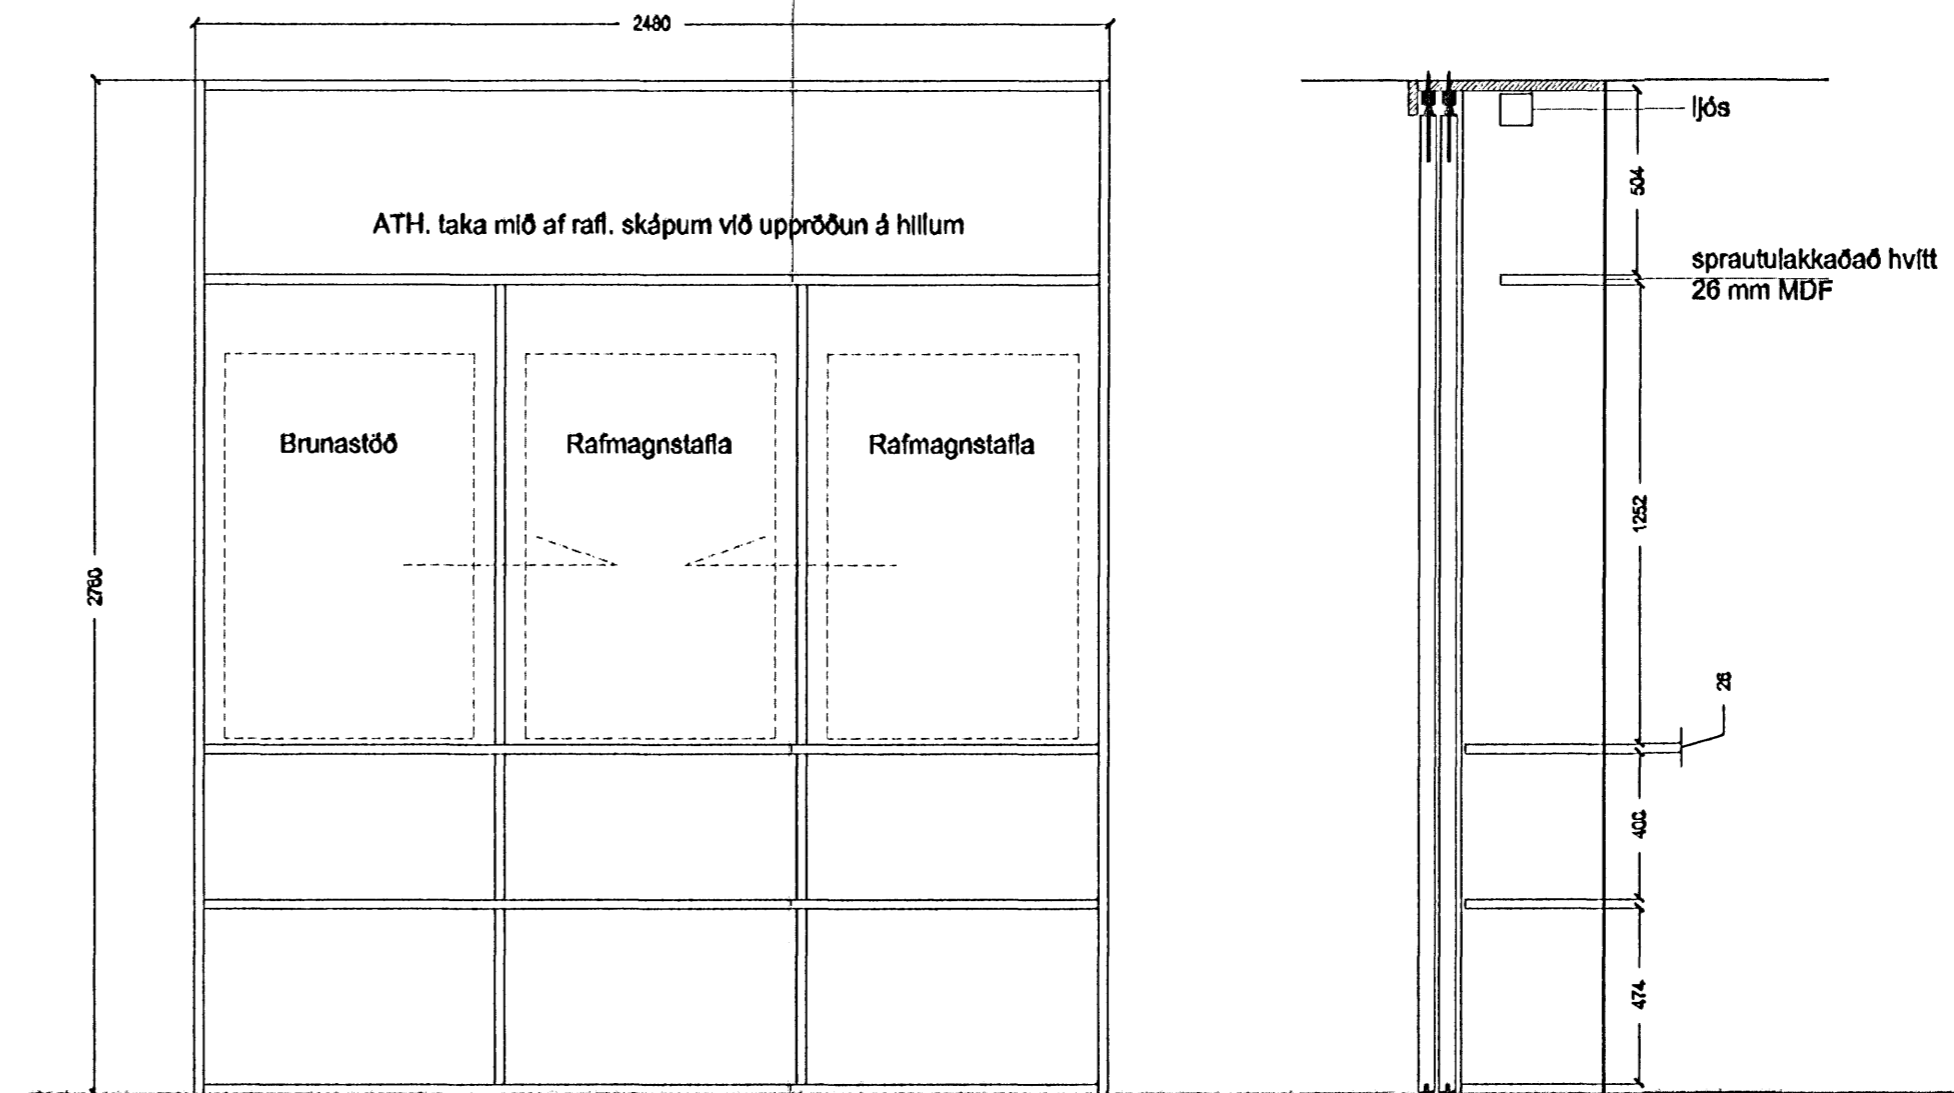


skápur 1:20 / með hvítlökkðuðum rennihurðum - hillur - síma og rafmagnstengjum komið fyrir inní.

snið 1:20

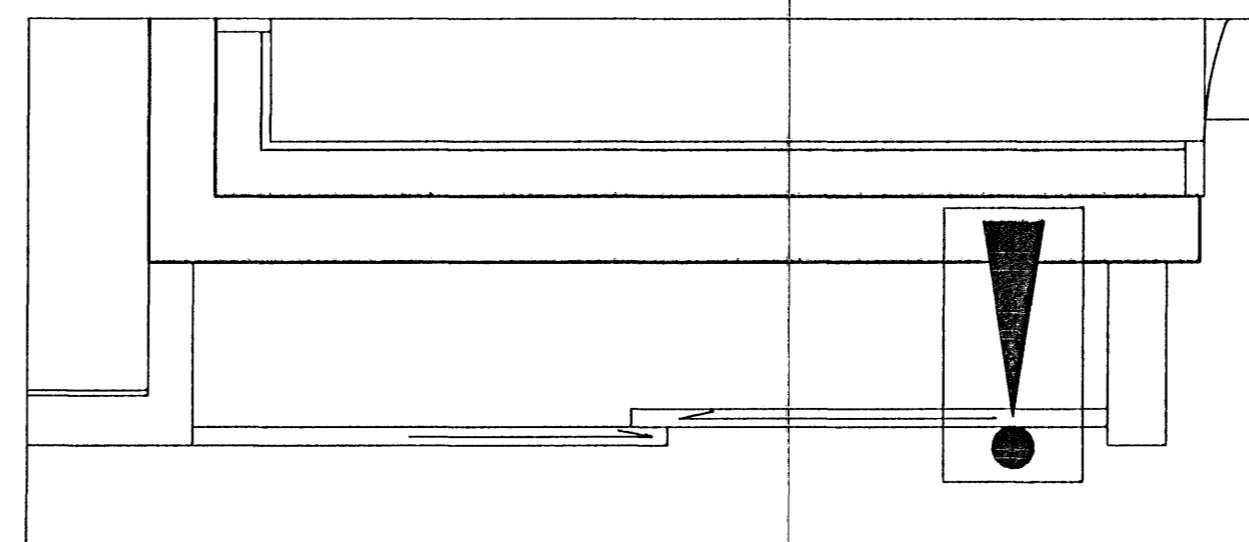

grunnmynd - símaskápur

FLÍSAR: 10x10 tundra
NCS: [S 1010-B50G]
með glans áferð

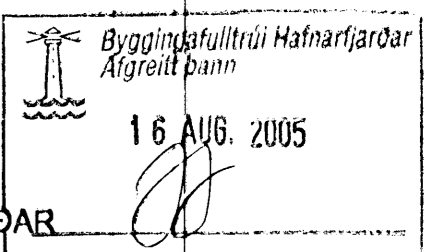

KIRKJUGARÐUR HAFNARFJARÐAR
STARFSMANNAHÚS

0311

VERKTEIKNING
ELDHÚS
GRUNNMÝND OG ÚTLIT
MKV.: 1:20
DAGS: 09.05.2005
TEIKNAR: BS
SKRÁ: 0311 (79)4.02.dwg

(79)4.02
FRUMÚTGÁFA

BATTERIÐ
ARKITEKTAR
Jón Ólafur Ólafsson FAL
k: 090658-0099
Síður: 1
Tölur: 1
220 Hafnarfjörð

Sigurður Einarsen FAL
k: 110457-2789
S: 54 54 700 F: 54 54 701
Netfang: batteri@arkitekt.is
Heimasíða: www.arkitekt.is

© BATTERIÐ EHF
ÖLL AÐRIT OG AÐRITUN TÆKNINGAR AD HELTA EGA Í HENDIR HÁÐ BÖRFLUGLEIÐI HÖNDNA