
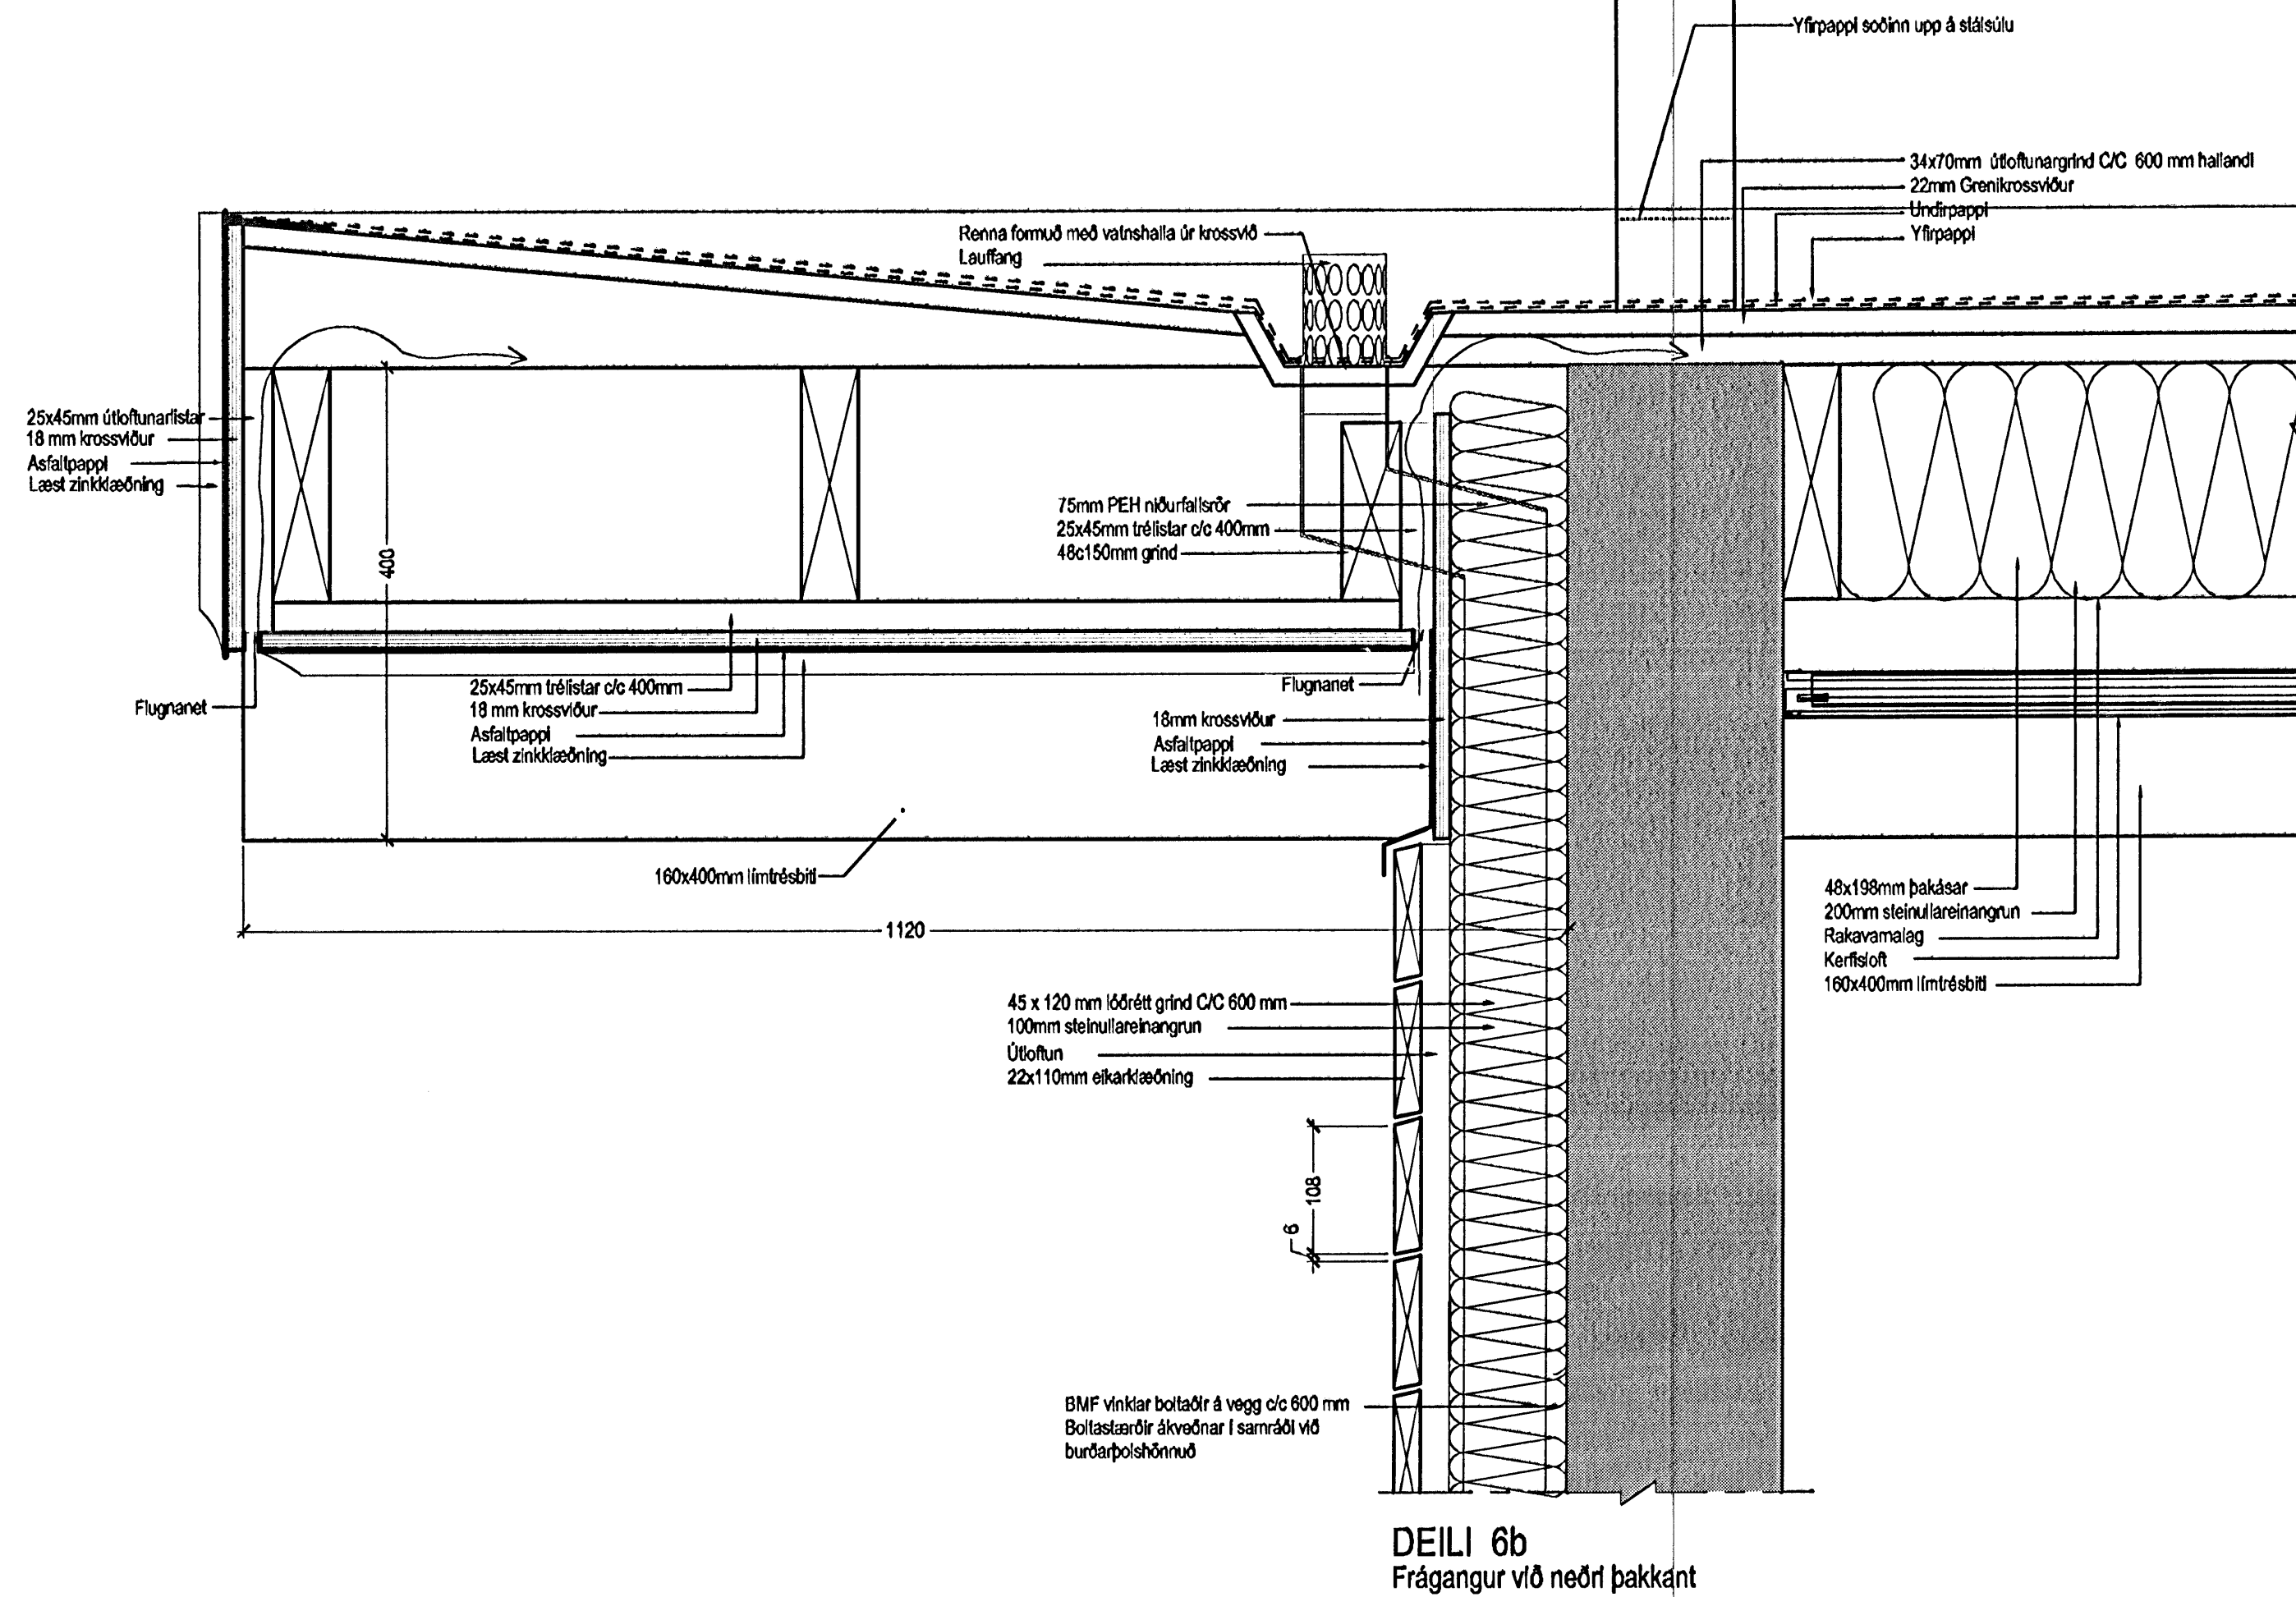


G:\Verk\2003\0311_Kirkjugarður Hlj. starfsmannahúsi\Teikningar\Verkefningart0311-(39)5.02.dwg, A1, 13.5.2005 18:02:56, 1:2.04347

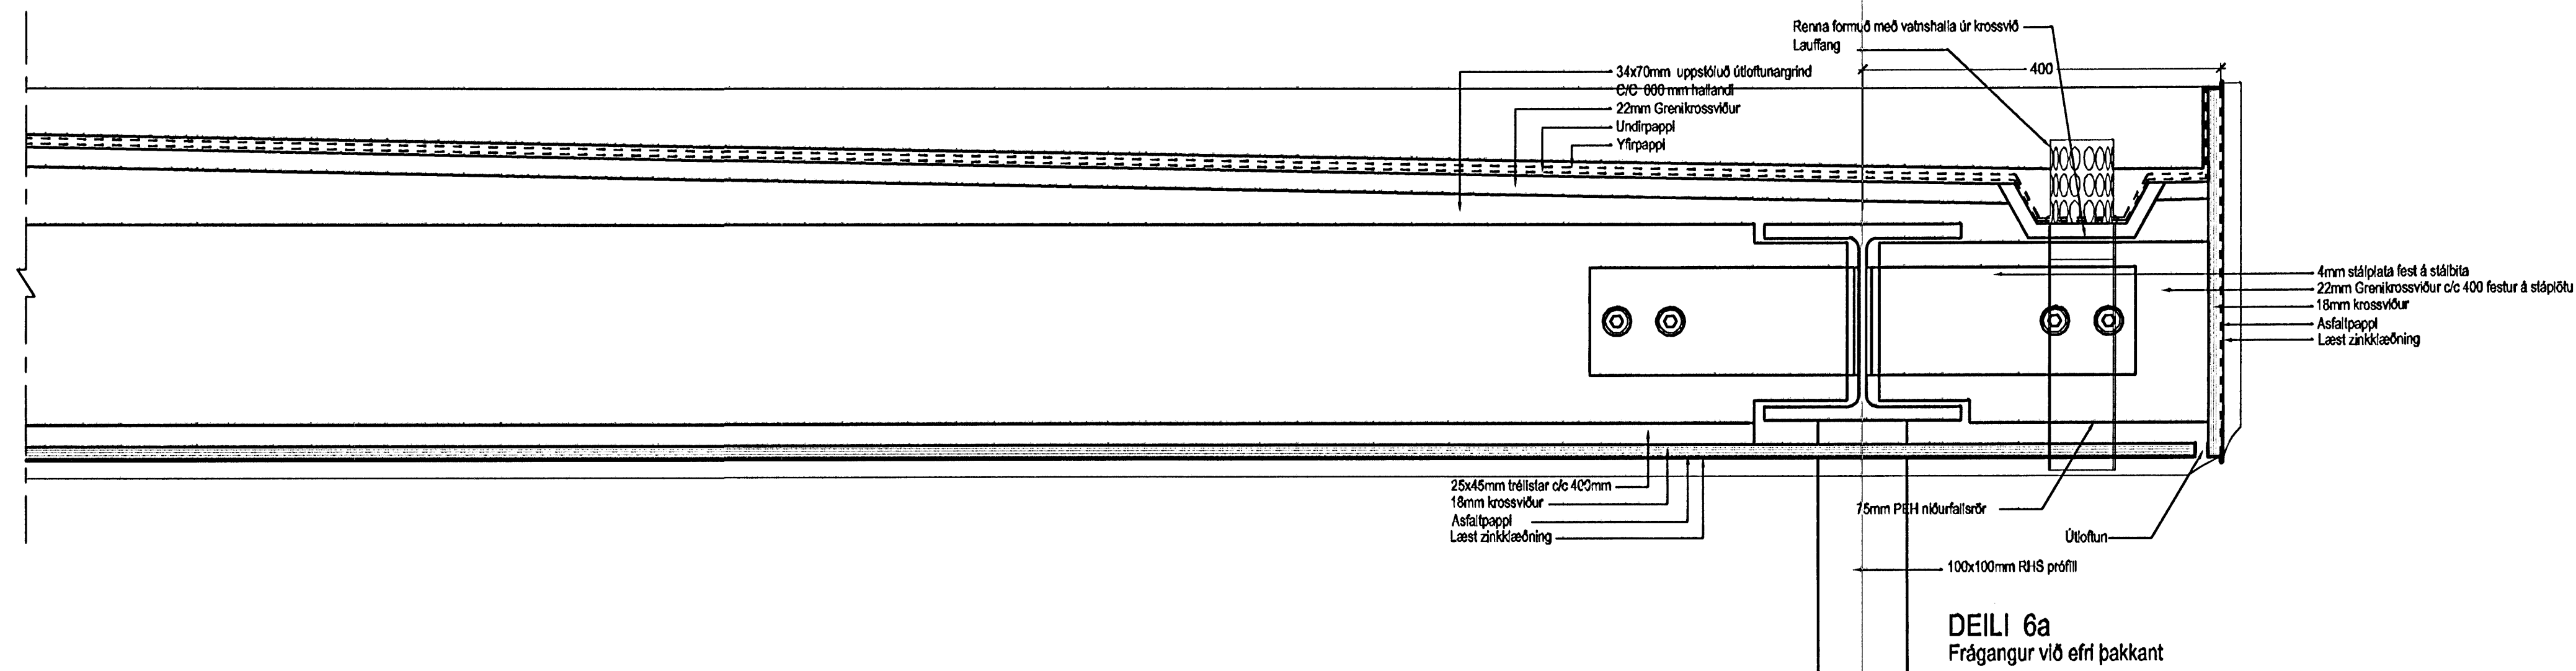

Byggingaútlitir Hafnarfjarðar
Afgreitt þann
16. AUG. 2005

KIRKJUGARÐUR HAFNARFJARÐAR
STARFSMANNAHÚS

0311

DEILITEIKNING
DEILI Í ÞAK OG ÚTVEGG

MKV: 1.5
DAGS: 09.05.2005
TEIKNAD: ASK
SKRÁ: 0311 (39)5.02.dwg

(39)5.02
FRUMÚTGÁFA

BATTERIÐ
ARKITEKTAR

Jón Ólafur Ólafsson F.A.I.
Kt: 090888-099

Stígurur Einarsson F.A.I.
Kt: 110457-289

M: 521291-1259
Trönuhraun 1
220 Hafnarfjörð

S: 54 54 700 F: 54 54 701
Netfang: batter@arkitekt.is
Helmasíða: www.arkitekt.is

© BATTERIÐ EHF
ÖLL AÐNOT OG AFRITUN TEIKNINGAR AD ILUTA EÐA TIL EÐR EÐR HÁÐ SPÖFLEIÐ LEYTI HÖRUNDI