RÚMMYND HITALAGNA – UNDIRLAGNIR 1:50

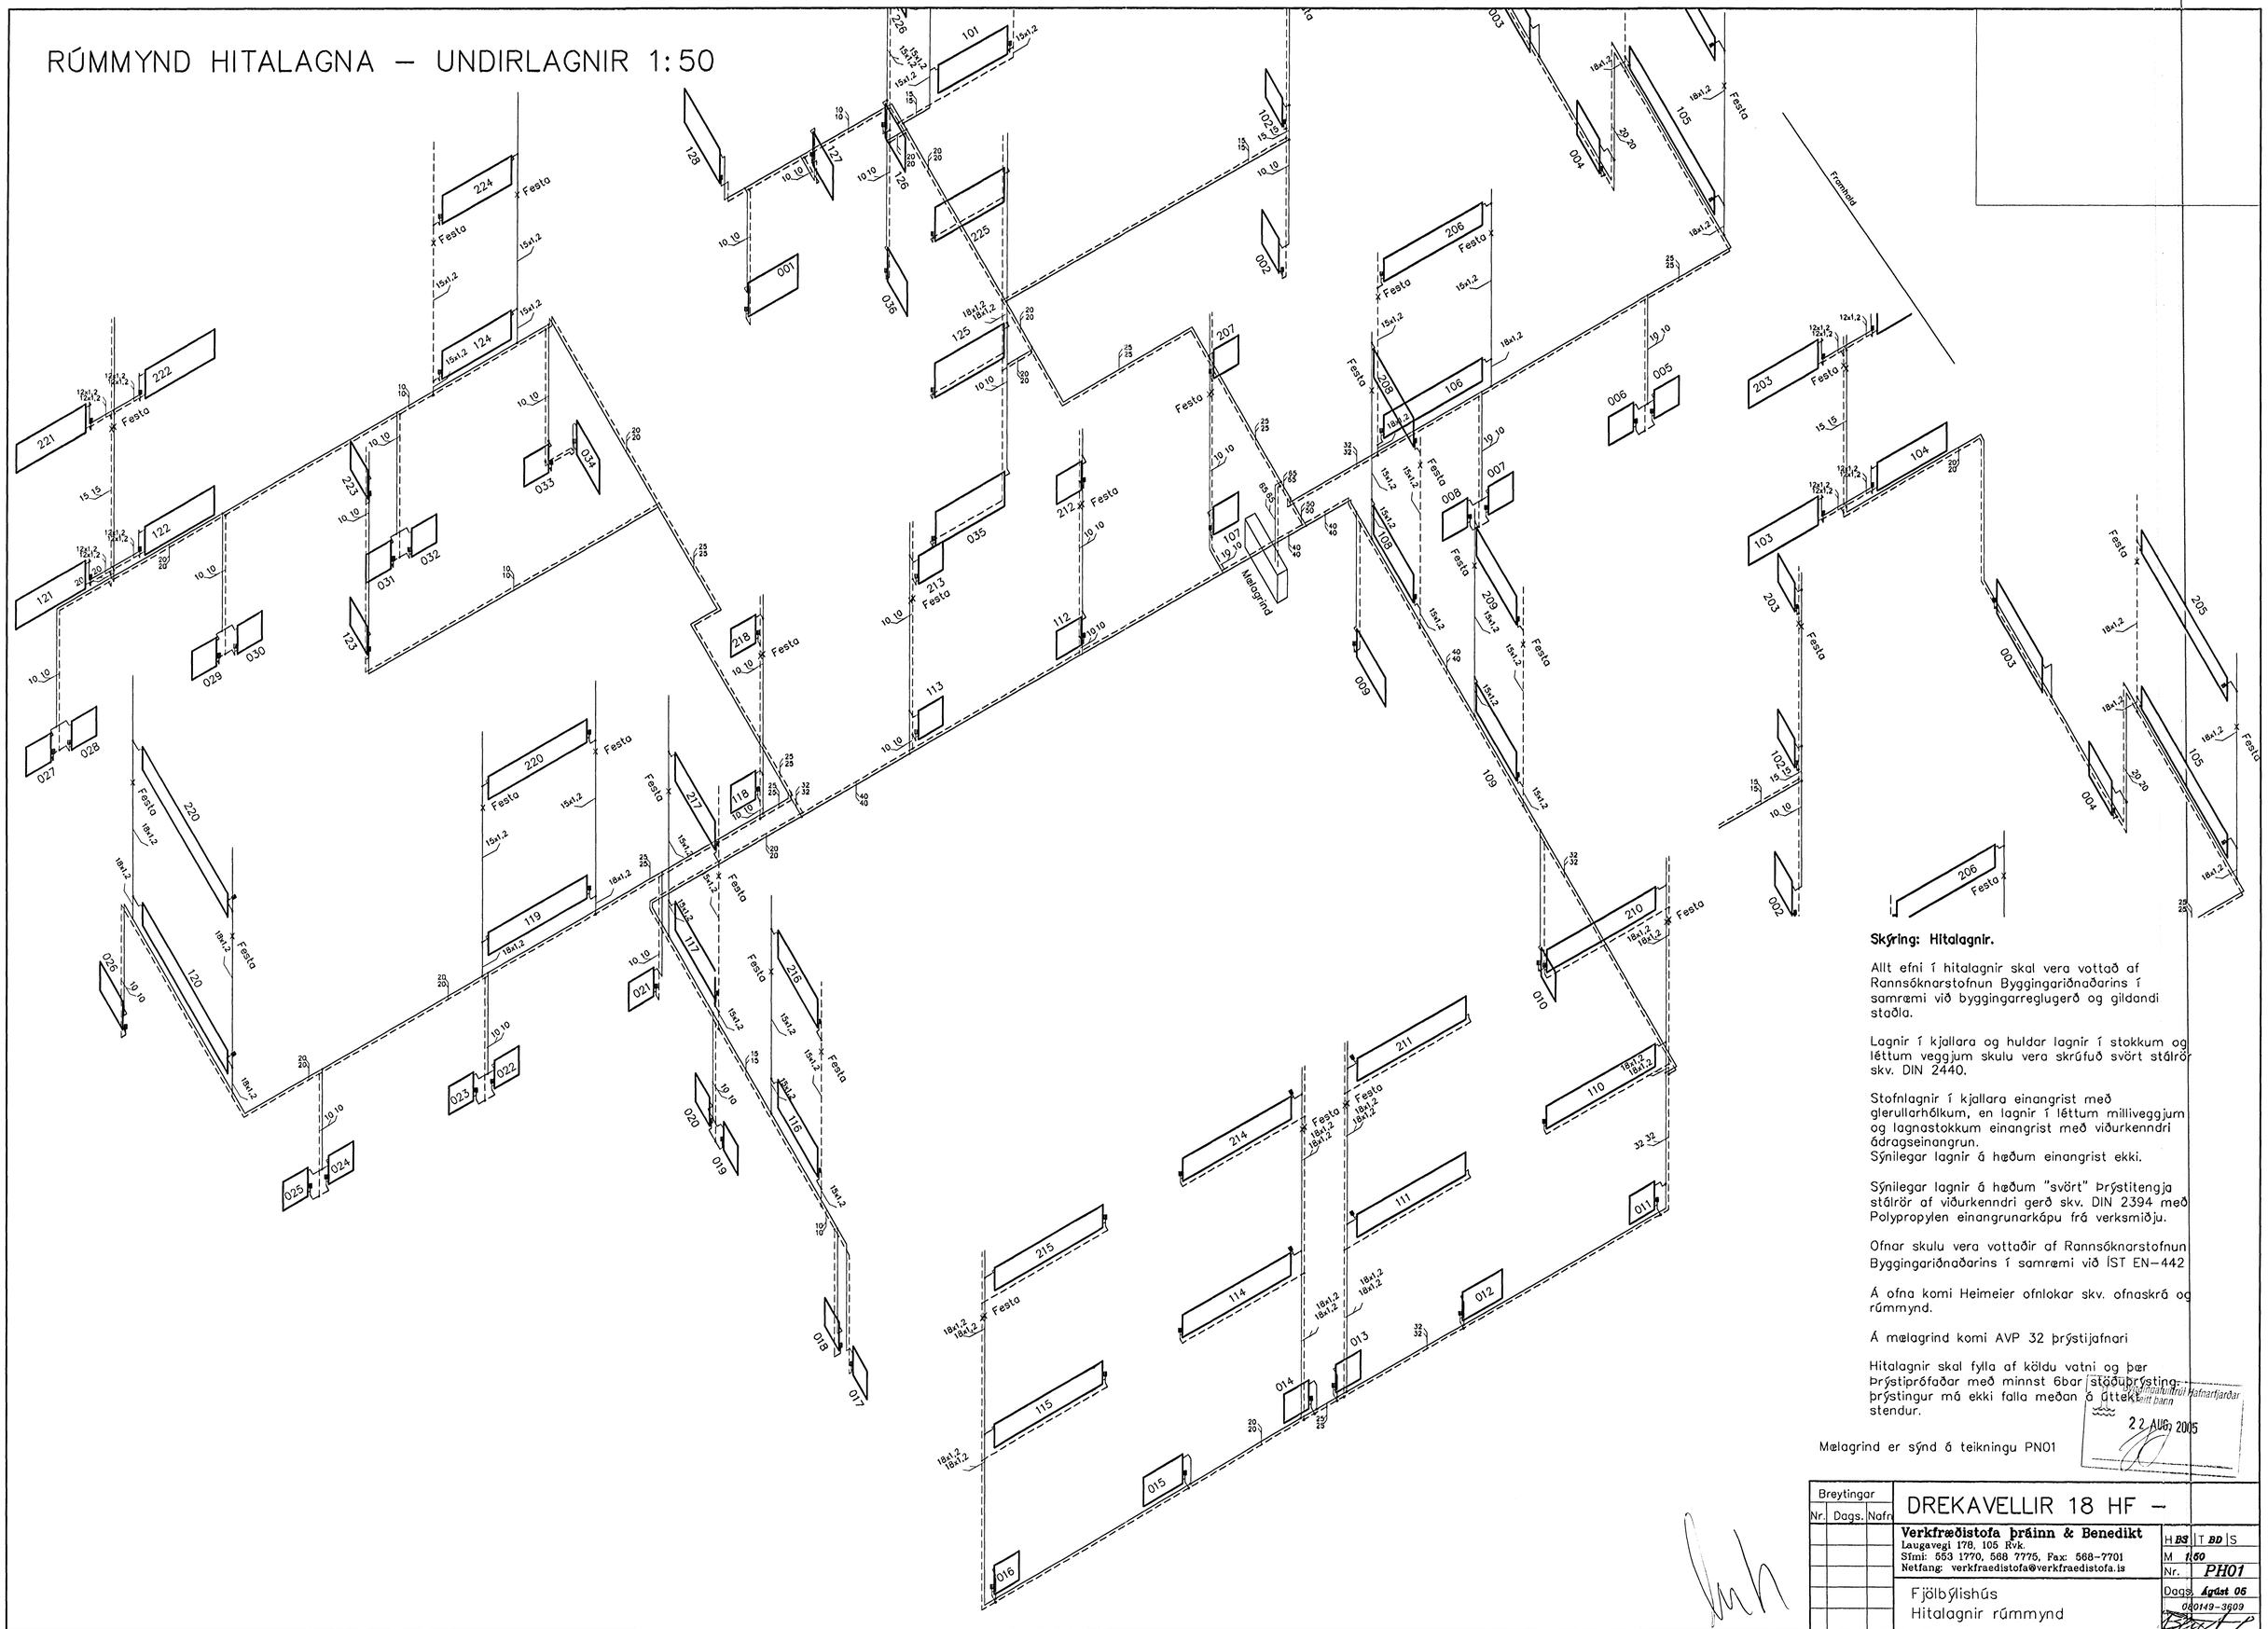

Skýring: Hitalagnir.

Allt efni í hitalagnir skal vera vottað af Rannsóknarstofnun Byggingariðnaðarins í samræmi við byggingarreglugerð og gildandi staðla.

Lagnir í kjallara og huldar lagnir í stokkum og léttum veggjum skulu vera skrúfuð svört stálrör skv. DIN 2440.

Stofnlagnir í kjallara einangrist með glerullarhólkum, en lagnir í léttum milliveggjum og lagnastokkum einangrist með viðurkenndri ádragseinangrun.
Sýnilegar lagnir á hæðum einangrist ekki.

Sýnilegar lagnir á hæðum "svört" þrýstitengja stálrör af viðurkenndri gerð skv. DIN 2394 með Polypropylen einangrunarkápu frá verksmiðju.

Ofnar skulu vera vottaðir af Rannsóknarstofnun Byggingariðnaðarins í samræmi við ÍST EN-442

Á ofna komi Heimeier ofnlokar skv. ofnaskrá og rúmmynd.

Á mælagrind komi AVP 32 þrýstijafnari

Hitalagnir skal fylla af köldu vatni og þær þrýstiprófaðar með minnst 6bar stöðuþrýsting; þrýstingur má ekki falla meðan á úttekt stendur.

Mælagrind er sýnd á teikningu PN01

Byggingarfulltrúi Hafnarfjarðar
Móttekt þann
22 AUG 2005

Breytingar		
Nr.	Dags.	Nafn

DREKAVELLIR 18 HF –

Verkfræðistofa þráinn & Benedikt
Laugavegi 178, 105 Rvk.
Sími: 553 1770, 568 7775, Fax: 568-7701
Netfang: verkfraedistofa@verkfraedistofa.is

Fjölbýlishús
Hitalagnir rúmmynd

H BS	T BD S
M 1:50	
Nr. PH01	
Dags. Ágúst 05	
080149-3609	