# RÚMMYND FRÁRENNSLISLAGNA 1:50

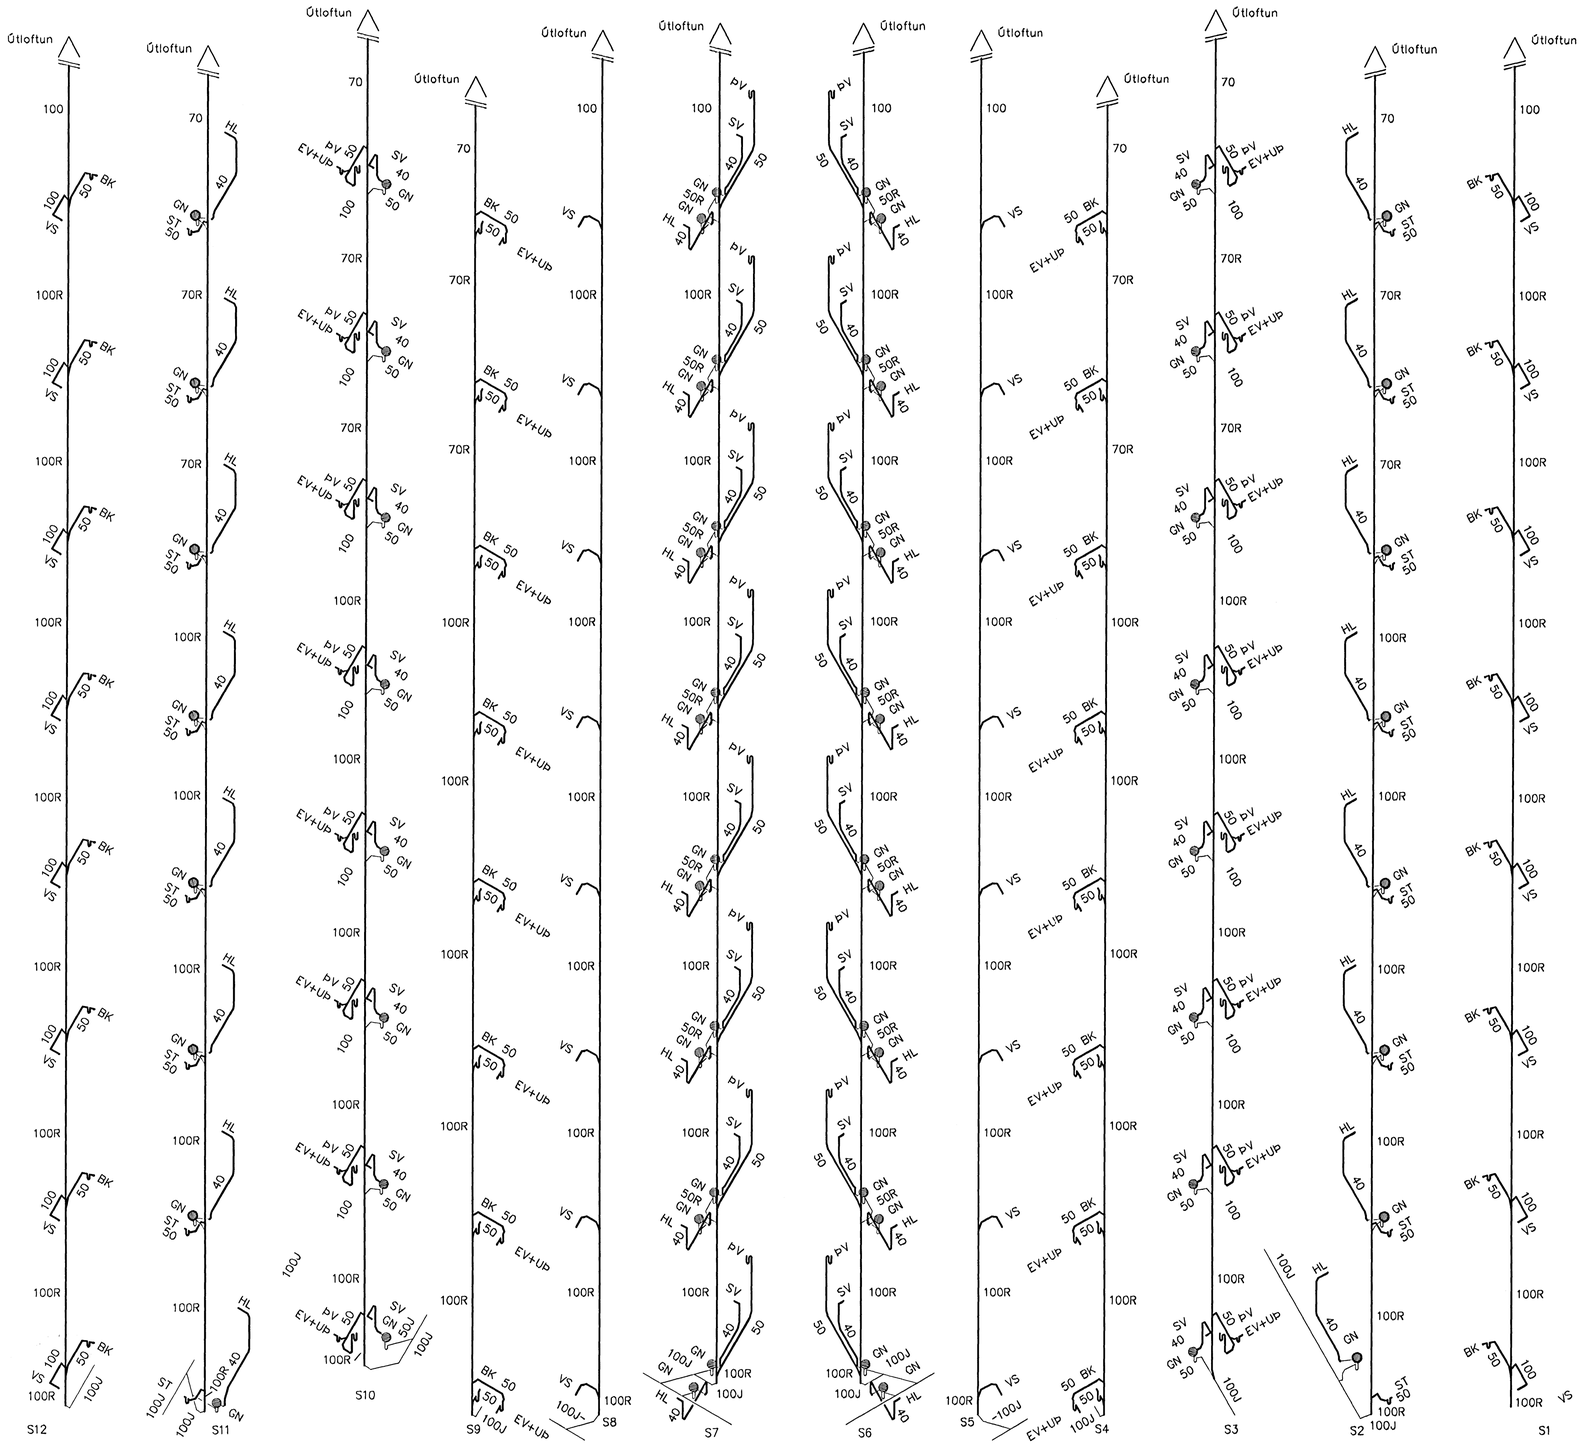


**Skýring: Frárennslislagnir**

Allt efni í frárennslislagnir skal vera vottað af Rannsóknarstofnun Byggingariðnaðarins í samræmi við byggingarreglugerð og gildandi staðla.

Frárennslislagnir úr polypropylen PP (Polypropylen, grátt plast) nema sérmerktir stofnar (R) skulu vera úr PP/PEH-þykkveggja (Polypropylen,Polyethelyne hljóðlítil rör), og stofnar (J) skulu vera úr Járnsteypu.

Lagnir einangrist með steinullarmottum og vefjist með plastdúk.

Byggingafulltrúi Hafnarfjarðar
Útgefið leyfi
22 AÚG. 2005

| Breytingar | | | |
|---|---|---|---|
| Nr. | Dags. | Nafn | |

# DREKAVELLIR 18 HF –


**Verkfræðistofa þráinn & Benedikt**
Laugavegi 178, 105 Rvk.
Sími: 553 1770, 568 7775, Fax: 568-7701
Netfang: verkfraedistofa@verkfraedistofa.is


Fjölbýlishús
Frárennslisstofnar

H BS | T BD | S
M 1:50
Nr. PF01
Dags. Des 04
080149-3609