GRUNNMYND 7.HÆÐ 1:50

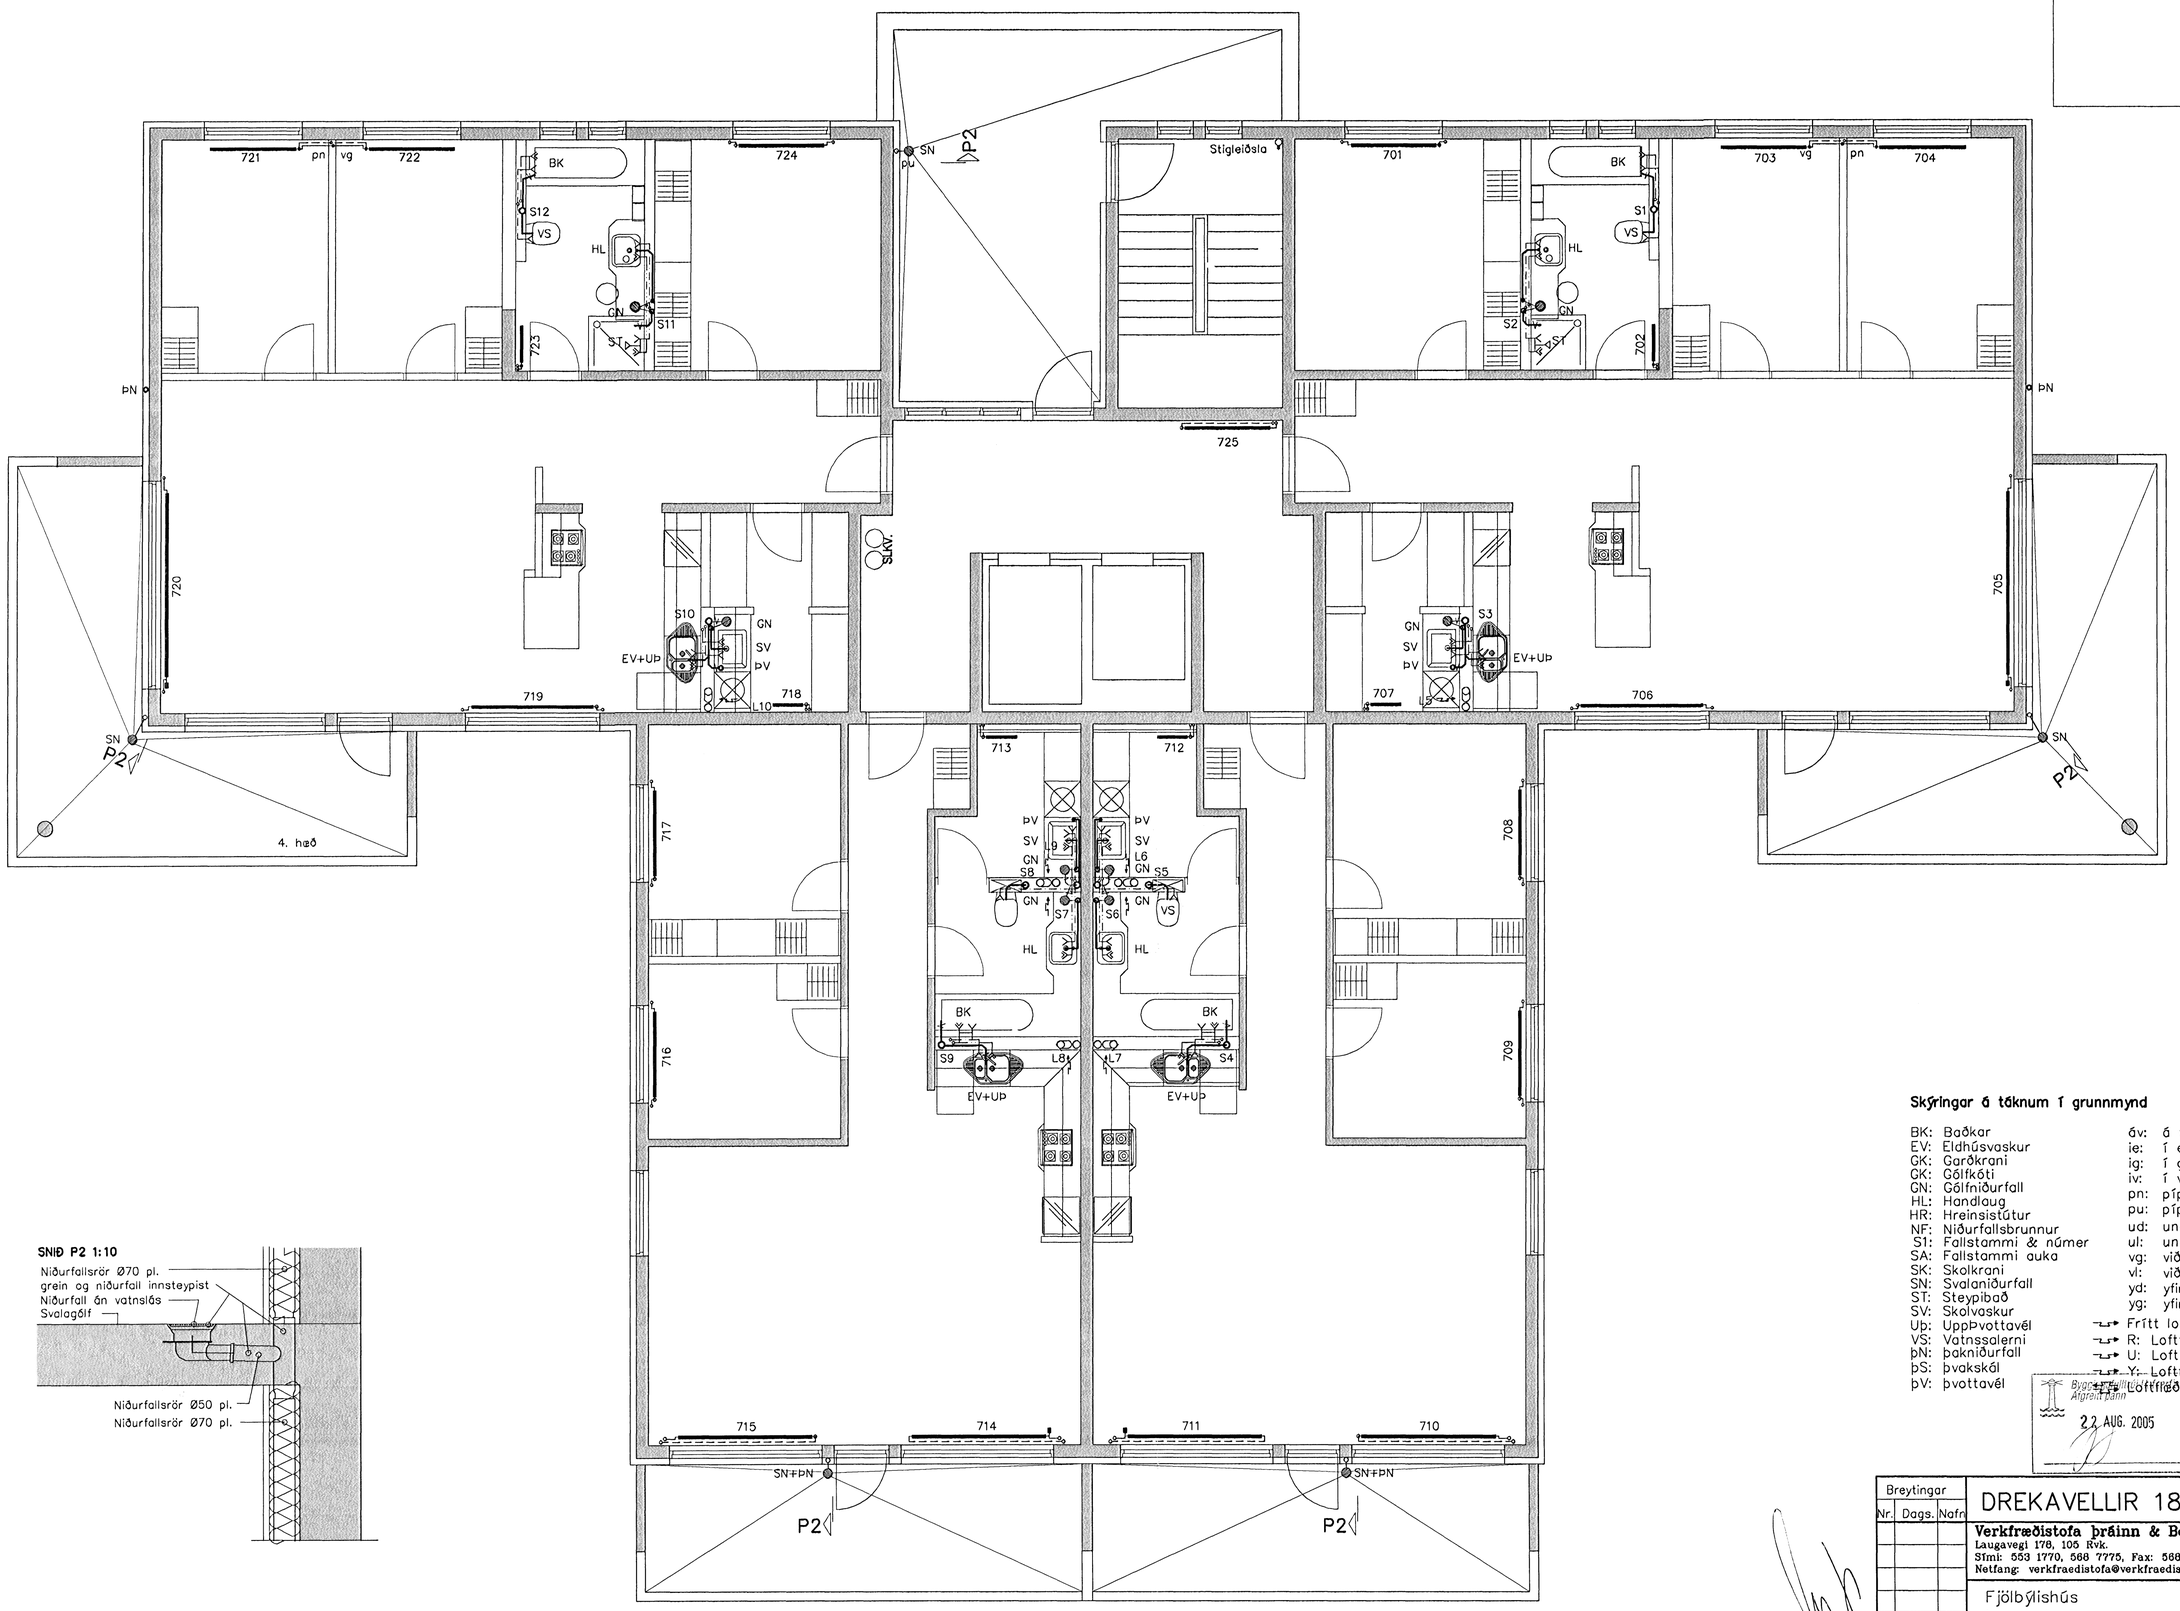

SNIÐ P2 1:10

Skýringar á táknum í grunnmynd

BK:	Baðkar	áv:	á vegg
EV:	Eldhúsvaskur	íe:	í einangrun
GK:	Garðkrani	íg:	í gólfrauf
GK:	Gólfkóti	ív:	í veggrauf
GN:	Gólfniðurfall	þn:	pípa fer niður
HL:	Handlaug	þu:	pípa fer upp
HR:	Hreinsistútur	ud:	undir dyrum
NF:	Niðurfallsbrunnur	ul:	undir lofti
S1:	Fallstammi & númer	vg:	við gólf
SA:	Fallstammi auka	vl:	við loft
SK:	Skolkrani	yd:	yfir dyrum
SN:	Svalaniðurfall	yg:	yfir glugga
ST:	Steypibað	→┐	Frítt loftflæði
SV:	Skolvaskur	→┐	R: Loftflæði um rist
Uþ:	Uppþvottavél	→┐	U: Loftflæði undir hurð
VS:	Vatnssalerni	→┐	Y: Loftflæði yfir hurð
þN:	þakniðurfall	→┐	Y: Loftflæði yfir & undir hurð
þS:	þvakskál		
þV:	þvottavél		

Byggingafulltrúinn í Reykjavík
Afgreitt þann
22. AUG. 2005

Breytingar		
Nr.	Dags.	Nafn

DREKAVELLIR 18 HF --

Verkfræðistofa þráinn & Benedikt
Laugavegi 178, 105 Rvk.
Sími: 553 1770, 568 7775, Fax: 568-7701
Netfang: verkfraedistofa@verkfraedistofa.is

H BS | T BD | S
M 1:50
Nr. P701
Dags. Ágúst 05

Fjölbýlishús
Lagnir inni

080149-3609