GRUNNMYND KJALLARA 1:50

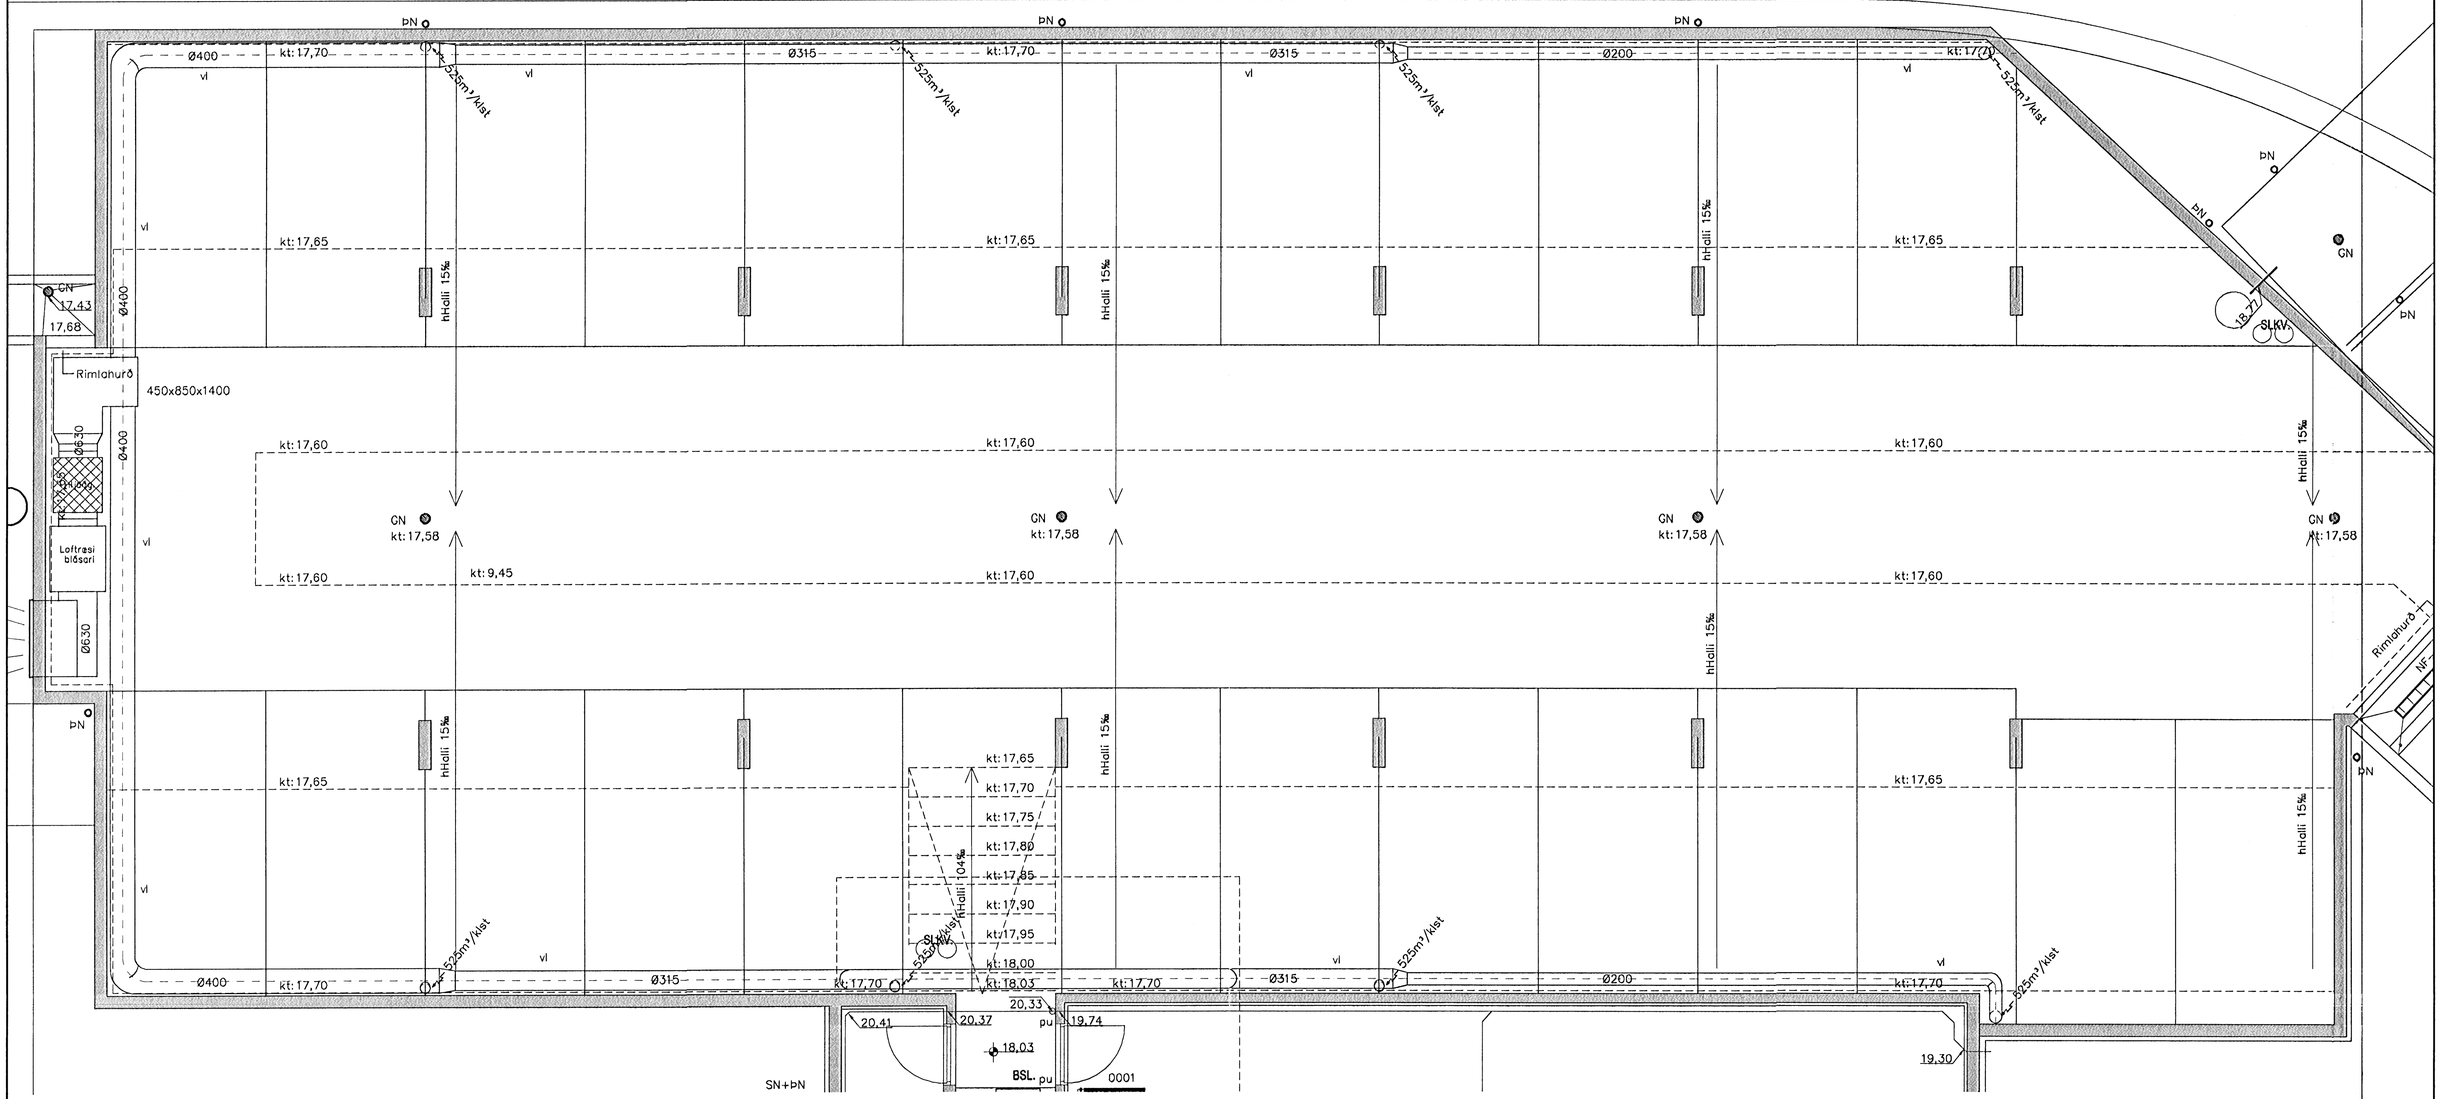

Skýringar á táknum í grunnmynd

BK:	Baðkar	áv:	á vegg
EV:	Eldhúsvaskur	ie:	í einangrun
GK:	Garðkrani	ig:	í gólfrauf
GK:	Gólfkóti	iv:	í veggrauf
GN:	Gólfniðurfall	pn:	pípa fer niður
HL:	Handlaug	pu:	pípa fer upp
HR:	Hreinsistútur	ud:	undir dyrum
NF:	Niðurfallsbrunnur	ul:	undir lofti
S1:	Fallstammi & númer	vg:	við gólf
SA:	Fallstammi auka	vl:	við loft
SK:	Skolkrani	yd:	yfir dyrum
SN:	Svaladiðurfall	yg:	yfir glugga
ST:	Steypibað		
SV:	Skolvaskur		
Up:	UppÞvottavél		Frítt loftflæði
VS:	Vatnssalerni	R:	Loftflæði um rist
ÞN:	þakniðurfall	U:	Loftflæði undir hurð
ÞS:	þvakskál	Y:	Loftflæði yfir hurð
ÞV:	þvottavél		Loftflæði yfir & undir hurð

Byggingarnefnd Reykjavíkur
22. ÁGÚ. 2005

Breytingar		
Nr.	Dags.	Nafn

DREKAVELLIR 18 HF –

Verkfræðistofa bráinn & Benedikt
Laugavegi 178, 105 Rvk.
Sími: 553 1770, 568 7775, Fax: 568-7701
Netfang: verkfraedistofa@verkfraedistofa.is

Bílahús
Lagnir inni

H BS T BD S	
M 1:50	
Nr. P002	
Dags Ágúst 05	
080148-3809	