



SNID P1
1:50

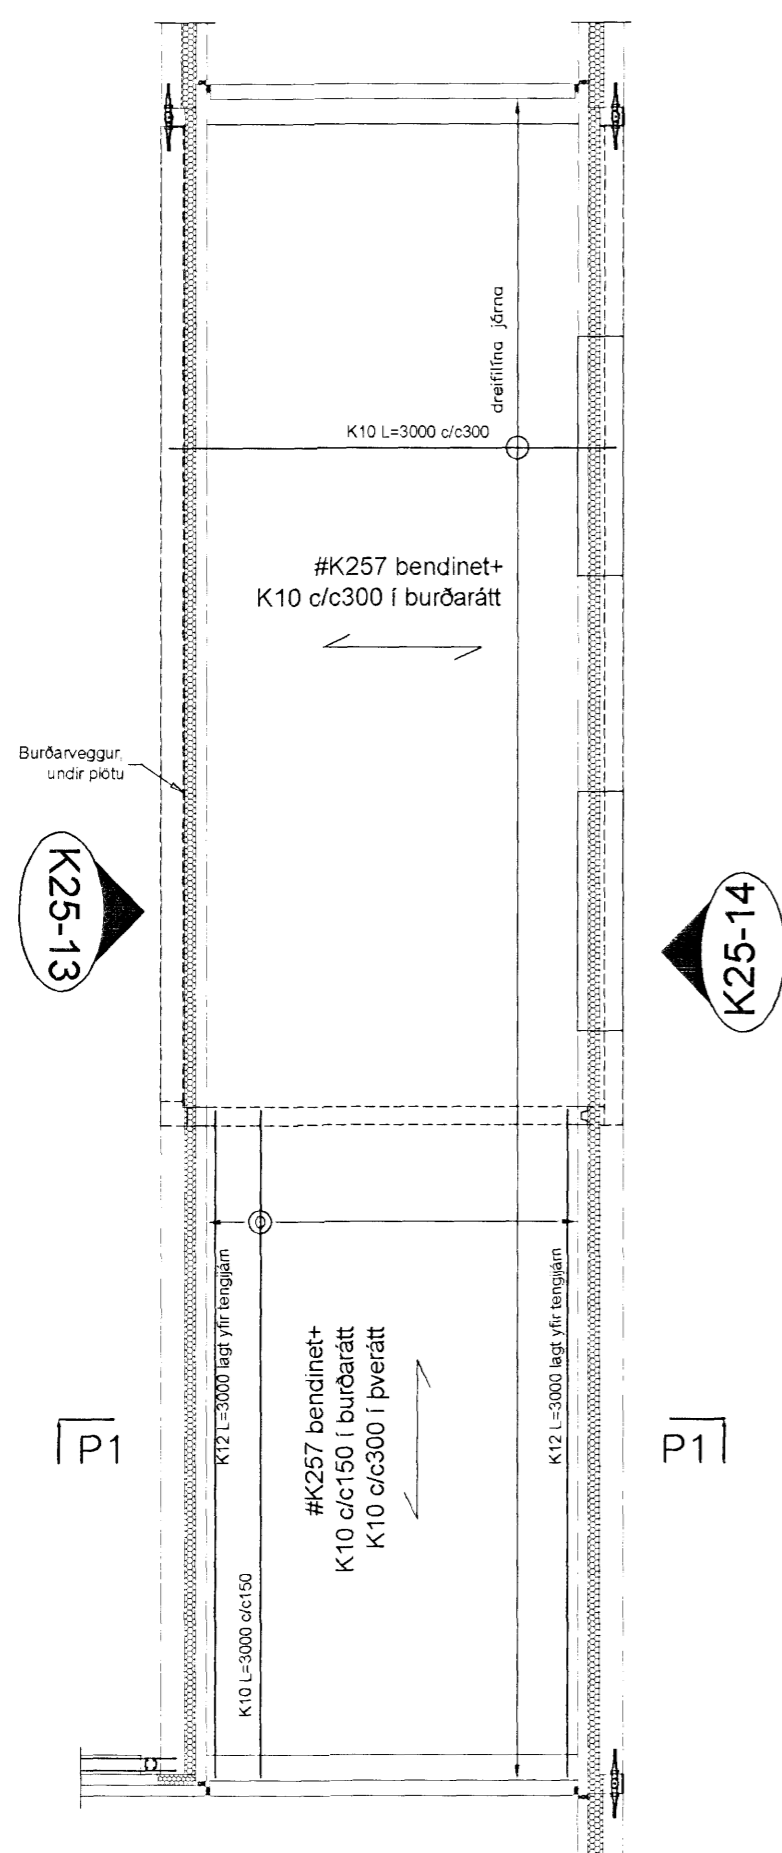

GRUNNMYND - STEYPT PLATA, JÁRNBENDING NEÐRI BRÚN
1:50

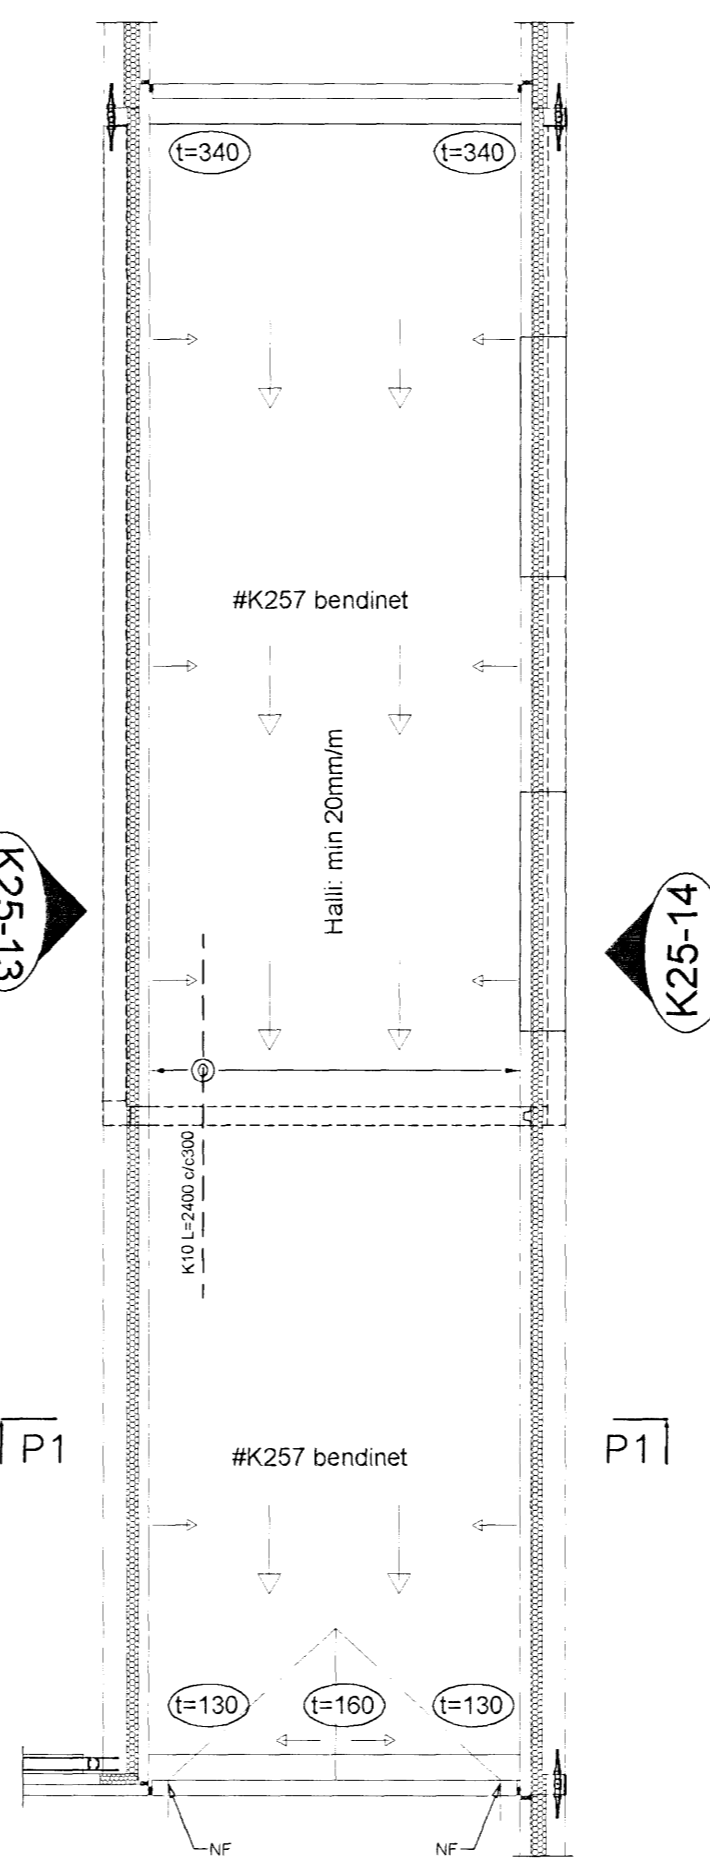

GRUNNMYND - STEYPT PLATA, EFRI JÁRNBENDING, HALLAR OG ÞYKKT
1:50

ÖLL MÁL ERU Í mm OG HÆÐARKÓTAR ERU Í m

SKÝRINGAR:

REIKNAD MEÐ ÁLAGI UMFRAM EIGINÞUNGA.....2,0 kN/m²
HREYFANLEGT ÁLAG:1,0 kN/m²

EFRI JÁRNBENDING

SETJA SKAL K189 BENDINET Í EFRI BRÚN PLÖTU

SETJA SKAL K10 TEINA Í EFRI BRÚN SBR. GRUNNMYND

EFRI JÁRNBENDING YFIR BURÐARVEGGJUM SKAL LIGGJA U.Þ.B. 30mm FYRIR NEÐAN EFRI BRÚN ÁSTEYPU.

STEINSTEYPA:

STEINSTEYPA SKAL UPPFYLLA KRÖFUR ÍST EN 206-1:2000

STEYPA Í PLÖTU SKAL UPPFYLLA AÐ LÁGMARKI C35/40, VANDA SKAL NIÐURLÖGN OG HALDA RAKA Í STEYPU ÞANGAD TIL HÚN HEFUR NÁÐ VIÐUNANDI HÖRÐUN

BENDISTÁL:

ALLT STÁL SEM MERKT ER Kd MERKIR KAMBSTÁL MEÐ ÞVERMÁL d OG SKAL VERA B500C SAMKV.EMT NS 3576-3. Fy = 500 MPa

SKEYTILENGD JÁRNA

KAMBSTÁL	STEYPA	SKEYTILENGD
K10	C25	560mm
K12	C25	680mm
K16	C25	900mm
K20	C25	1130mm

- (t=xxx) TÁKNAR ÞYKKT PLÖTU
- TÁKNAR HALLARSKIL Í PLÖTU
- K10 L=xxx c/cxxx TÁKNAR K10 JÁRN Í EFRI BRÚN PLÖTU
- TÁKNAR STEFNU HALLA Á YFIRBORÐI PLÖTU

Samþykkt þann
08 NOV. 2006

Byggingafulltrúinn í Hafnarfirði
F.h. Sigurbjartur Halldórsson

ANNAD:

FRÁGANGUR NIÐURFALLA, SJÁ TEIKNINGAR LAGNAHÖNNUÐAR

UTGAFA B01	SKYBND BYGGINGARTEIKNING	DAGS 28.10.2006	HANNAÐ BH
DAGS UNDRSKRIFTAR		NAFN OG KT. SAMRÆMINGARHÖNNUÐAR MAGNUS H. ÓLAFSSON KT. 150550-4759	
UNDRSKRIFT SAMRÆMINGARHÖNNUÐAR			
SMELLINN HF			
KT. 701267-0449 - HÖFÐASEL 2 - 300 AKRANES - SIMI 433-6000 - FAX 433-6001			
NAFN HÖNNUÐAR BERGJÓR HELGASON BYGGINGART.EKNIFR.EDINGUR KT. 270474-4899			
UNDRSKRIFT OG KT. HÖNNUÐAR Bergjör Helgason			
STÆÐ A1	SKV. 1:50	VERKSAD. BH	DAGS YFIRFARID
VERK KVISTARVELLR 25 - HAFNARFIRÐI STEYPT LOFTAPLATA GRUNNMYND, SNID OG ALMENNAR SKÝRINGAR			TEIKNINGNR. B121 VNR. V060054