Grunnmynd undirstöður M = 1 : 50

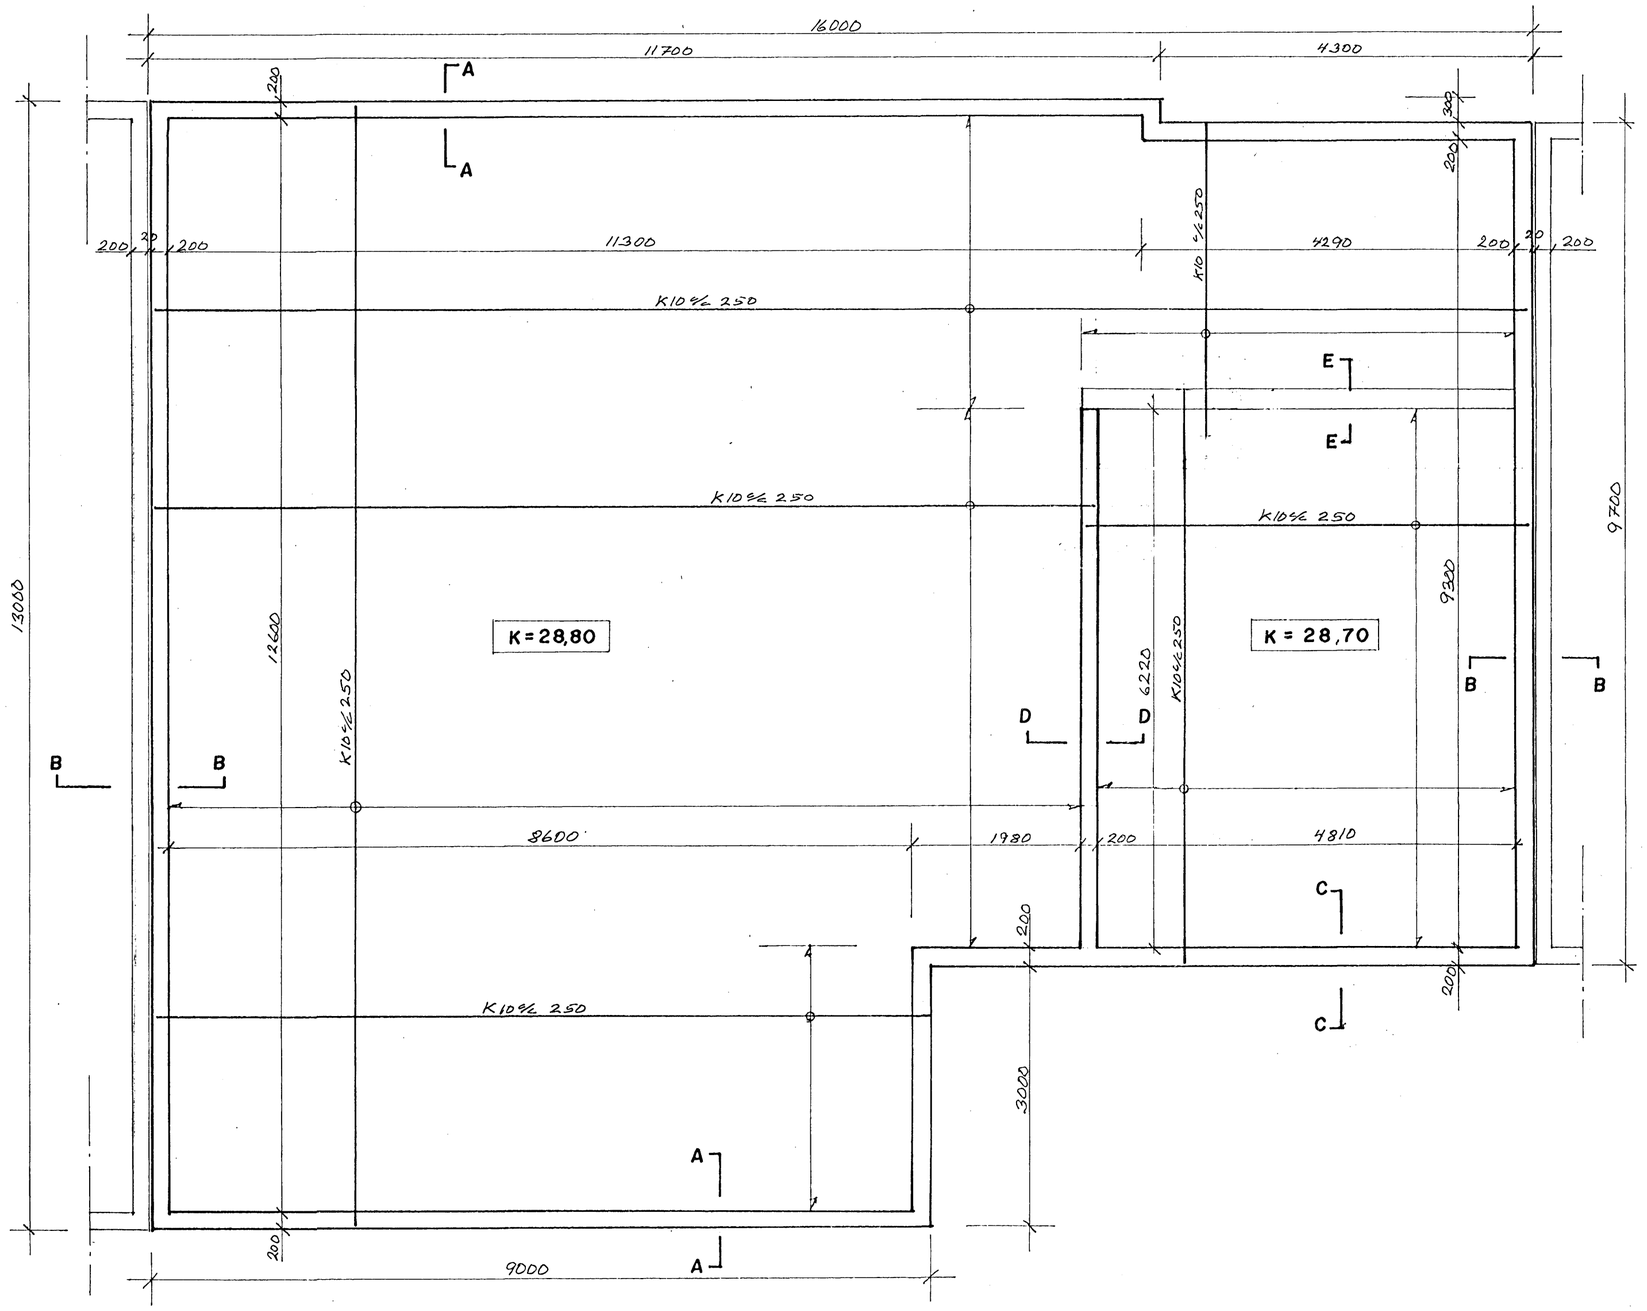

Steinsteypa S250
Sementsmagn skal vera a.m.k. 300kg í hverjum Rúmmetra af steypu.
Vatnssementstala (v/s) skal vera minni en 0.55
Loftinnihald skal vera a.m.k. 5%
Alla steypu skal titra lítillega í mótum.

Steypustyrktarstál
Steypustyrktarstál merkt K á uppdrætti er kambstál KS40
K10c/c 250 táknar 10mm kambstál á hverja 250mm.
#K10c/c 250 táknar 10mm kambstál krosslagt með 250mm millibili í hvora átt.

Undirstöður
Miðað er við að undirstöður standi á þjappaðri fyllingu
Hæð á undirstöðum skal ekki vera minni en 800mm miðað við efri brún á plötu.
Mesta álag á fyllingu er $\overline{\nabla}$= 0,10MN/m2

Fyllingarefni undir gólf.
Fyllingarefni undir gólf skal vera grús, sem er þjöppuð í hæfilegum lögum 300 – 500mm..
Gæta skal þess að bleyta grúsina vel þegar hún er þjöppuð.

Samþykkt þann
05 DES. 2006
Byggingafulltrúinn í Hafnarfirði
F.h. Sigurbjartur Halldórsson

VÖLUSTEINN Teiknistofa
Magnús Jónsson Byggingatæknifræðingur
Kt. 290141-2069 GSM 892 1241

Verk	Kvistavellir 59 Hafnarfirði		VERK NR.
Hönnuður	Magnús Jónsson	Teikn. MSJ	TEIKN NR. 2.01
Aðalh	Magnús Jónsson		MKV 1:50
Hluti	Undirstöður grunnmynd		DAGS. 27 – 09 – 06