Grunnmynd Frárennslislagnir M = 1 : 50

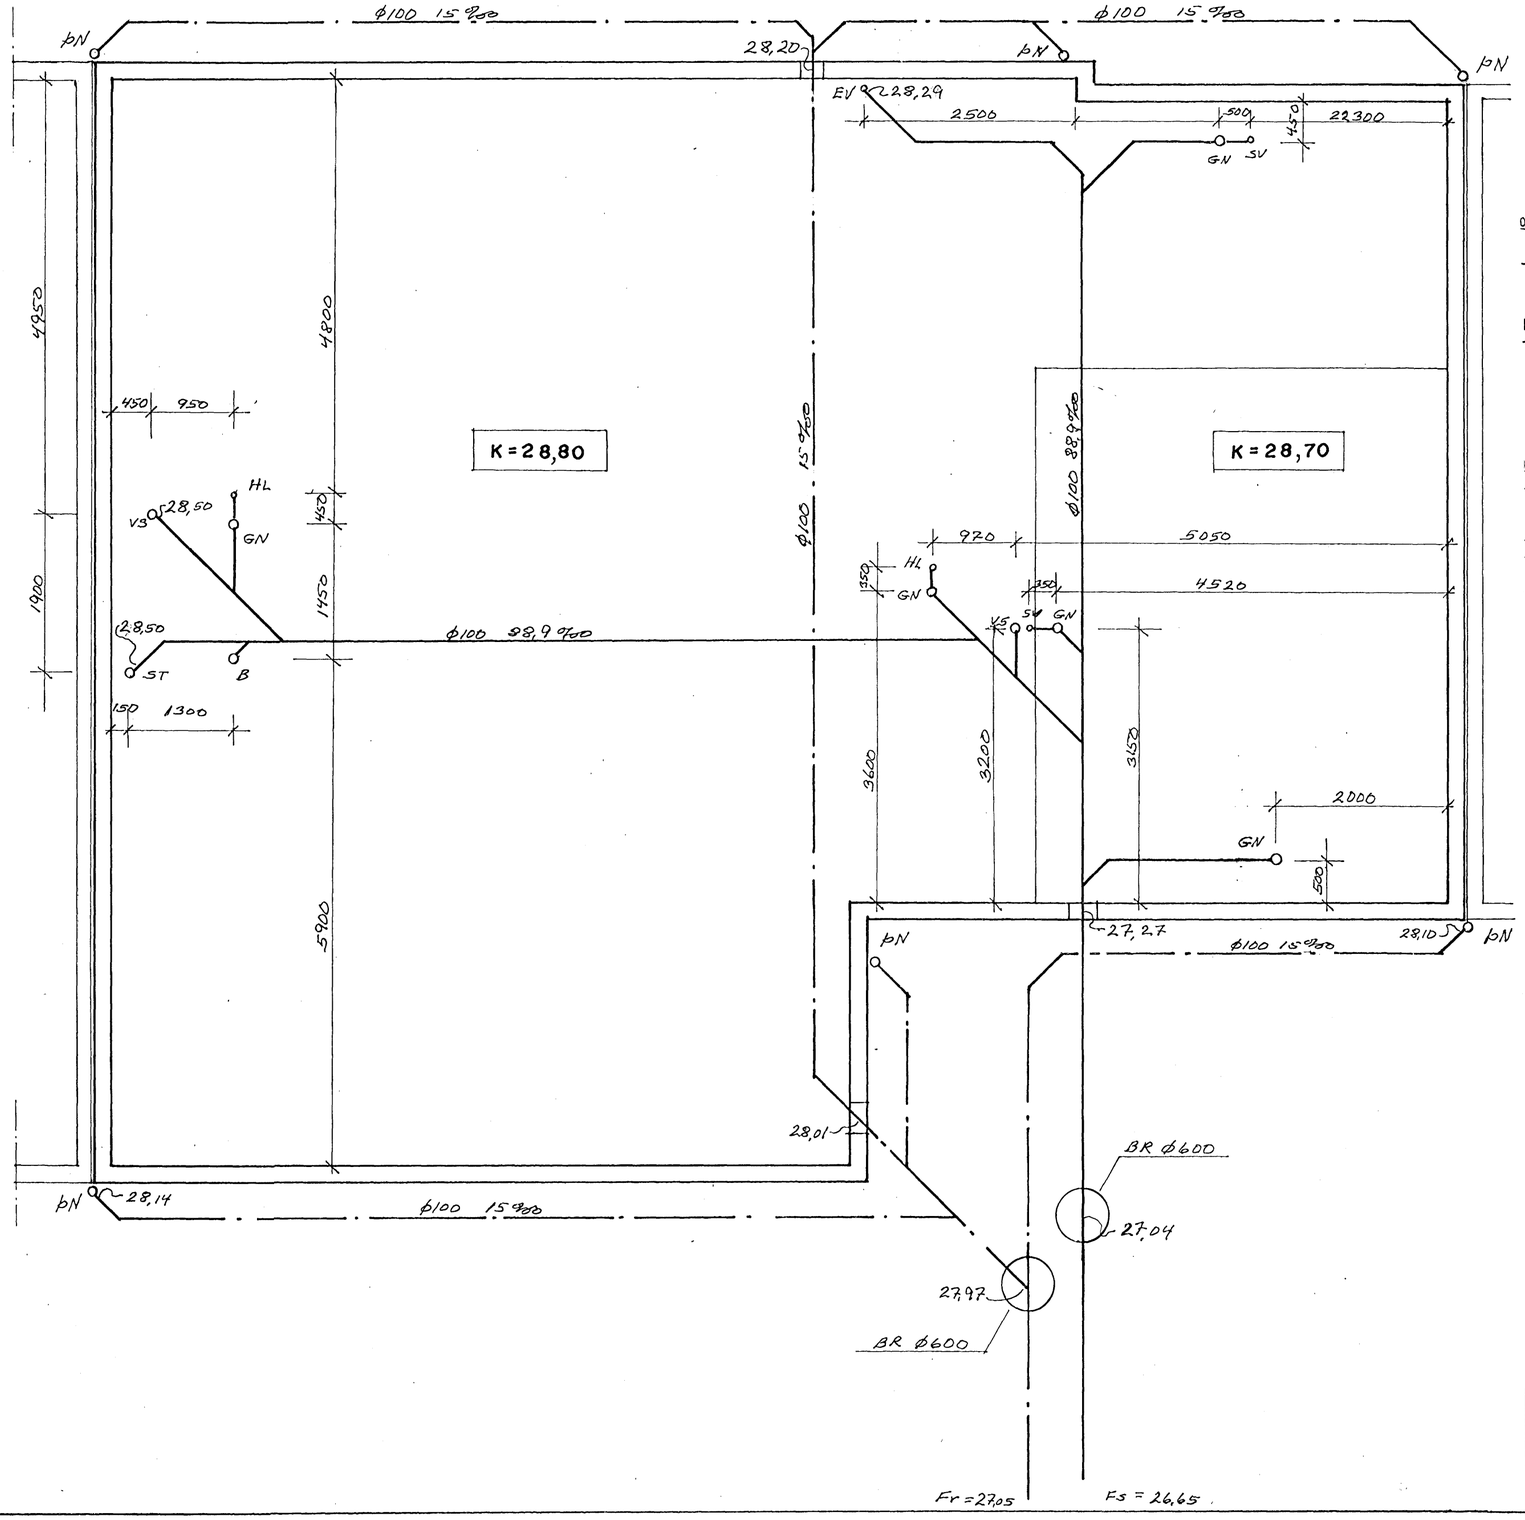

Afstöðumynd M = 1 : 500

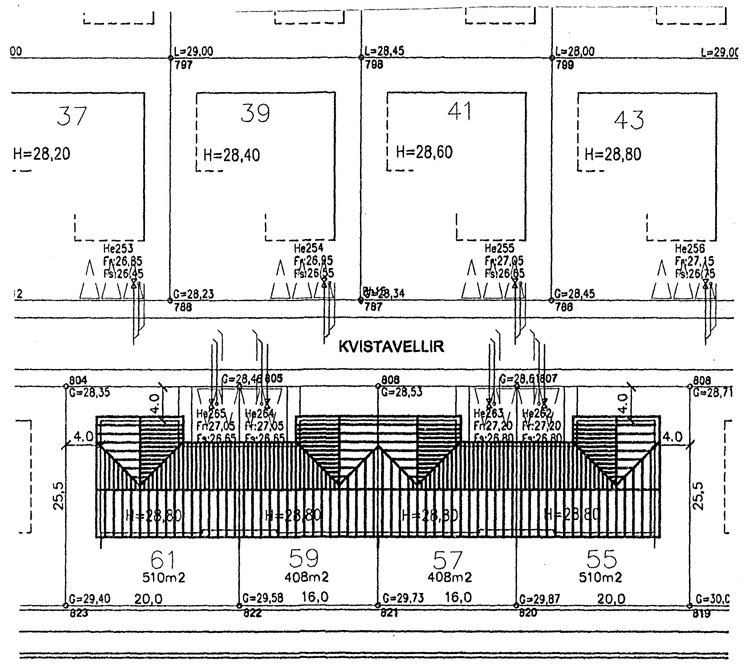

Skýringar vegna frárennslislagna í grunni

Frárennslislagnir í grunni eru plastlagnir PVC.
Lagnir séu lagðar á a.m.k. 50mm sandlag og sandi sé þjappað vel í kringum þær og a.m.k. 100mm yfir lögn. Vanda skal mjög vel frágang og söndun fyrir plastlagnir.
Göt í sökkla séu 400x400 mm og nái 100mm niður fyrir kóta á pípu í gegnum sökkul.
Hæðartölur eru í m, þvermál lagna í mm.
Önnur mál eru í mm.
Allt efni og vinna skal vera samkv. íslenskum staðli.

Samþykkt þann
05 DES. 2006
Byggingafulltrúinn í Hafnarfirði
F.h. Sigurbjartur Halldórsson

VÖLUSTEINN Teiknistofa
Magnús Jónsson Byggingatæknifræðingur
Kt. 290141-2069 GSM 892 1241

Verk	Kvistavellir 59 Hafnarfirði		VERK NR.
Hönnuður	Magnús Jónsson	Teikn. MSJ	TEIKN NR. 3.01
Aðalh			MKV 1 : 50 1 : 500
Hluti	Frárennslislagnir grúnnmynd afstöðumynd		DAGS. 25 – 09 – 06