




Samþykkt bann
04 APR 2012
Byggingafulltrúin í Hlíðarhlíð
Fh. Sigurður Steinar Jónsson

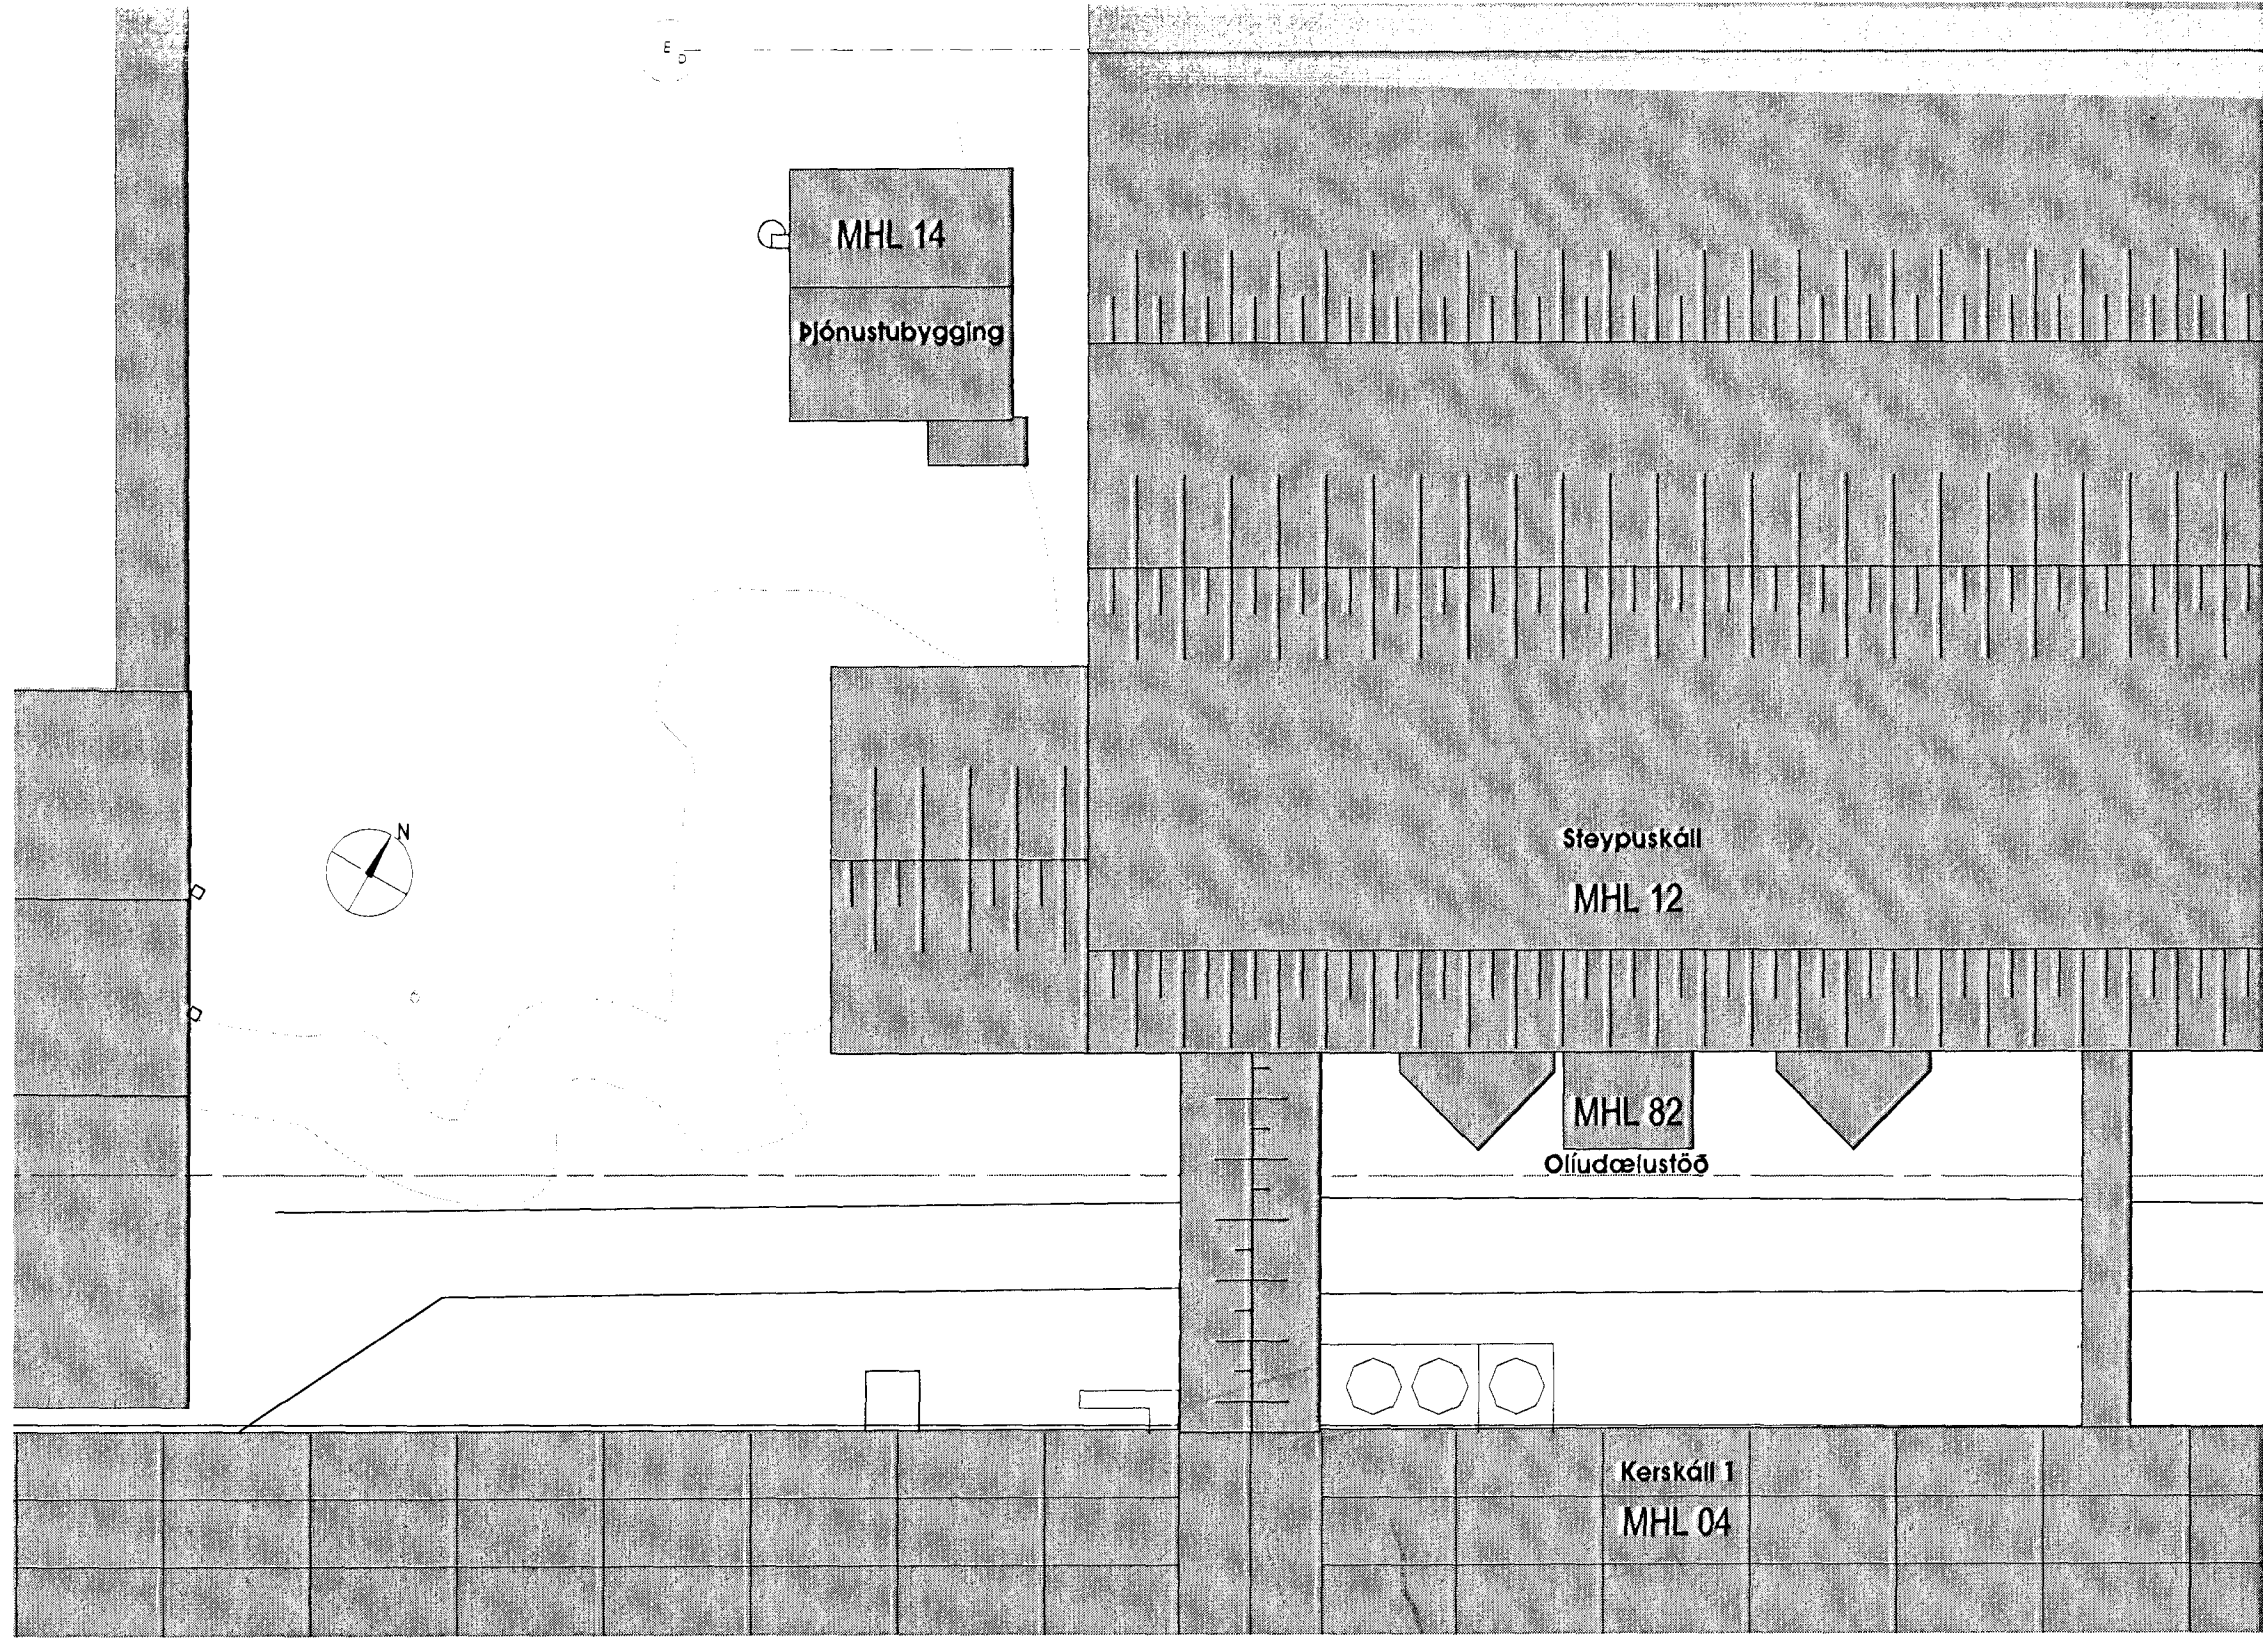


1 AFSTÖÐUMYND
mkv. 1:500

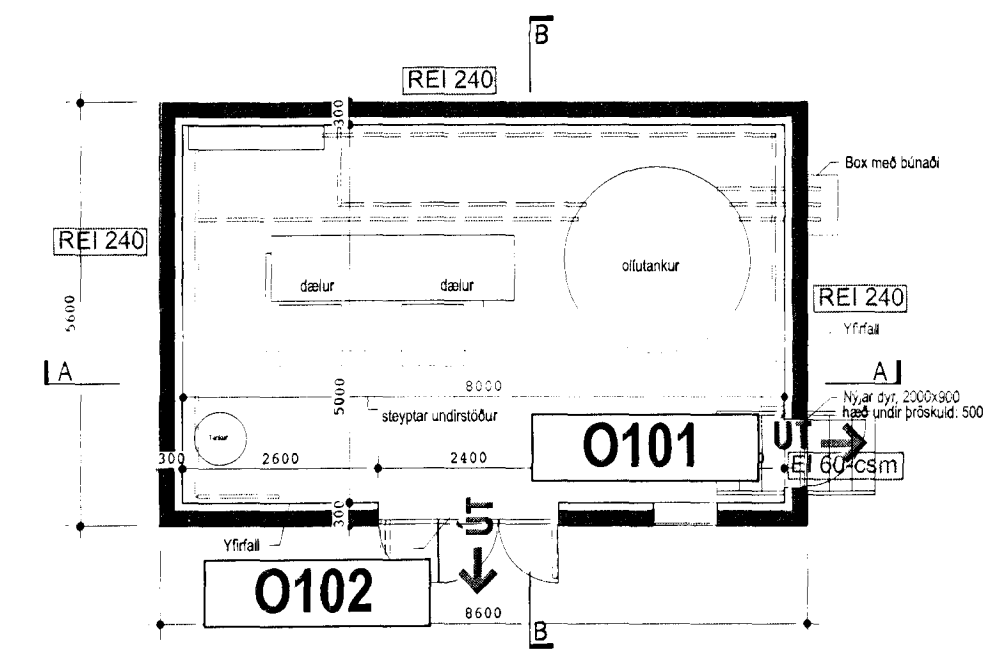


3 GRUNNMYND 1. HÆÐAR
mkv. 1:100

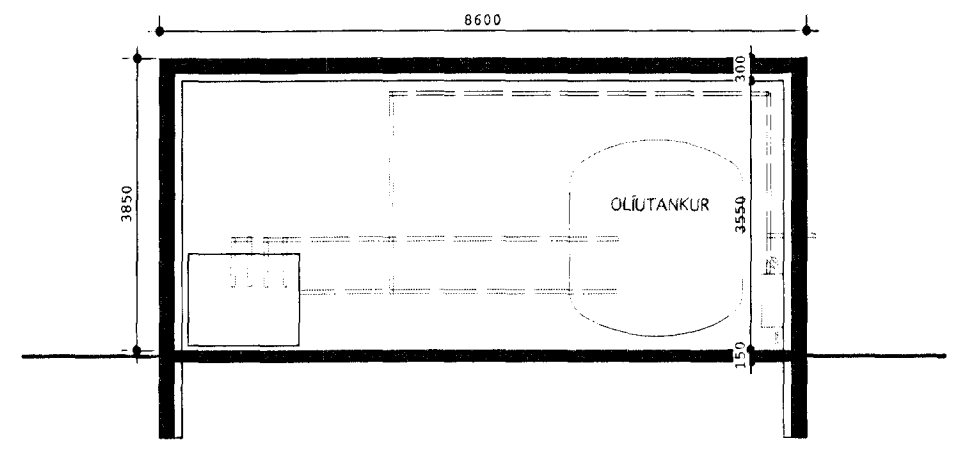


4 SEIÐING A-A
mkv. 1:100

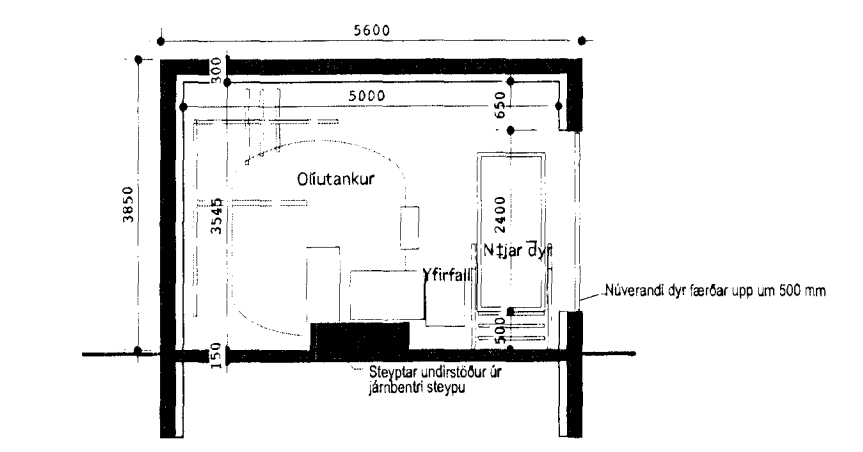


5 SEIÐING B-B
mkv. 1:100

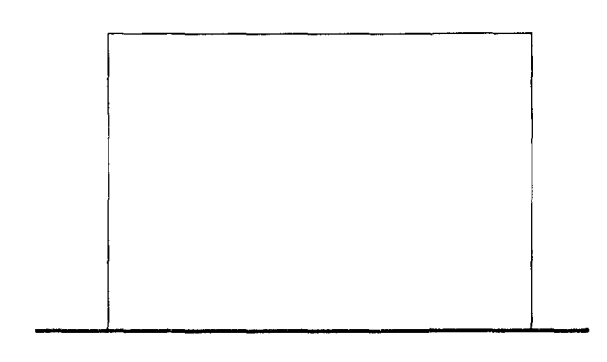

6 ÚTLIT AUSTUR
mkv. 1:100

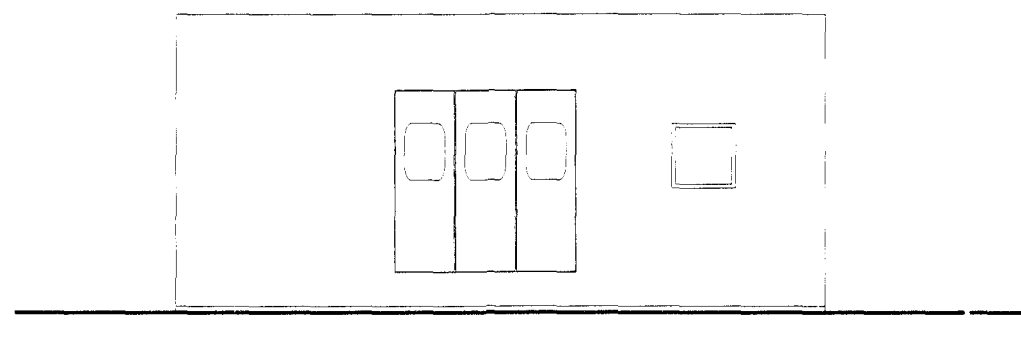


7 ÚTLIT SUÐUR
mkv. 1:100

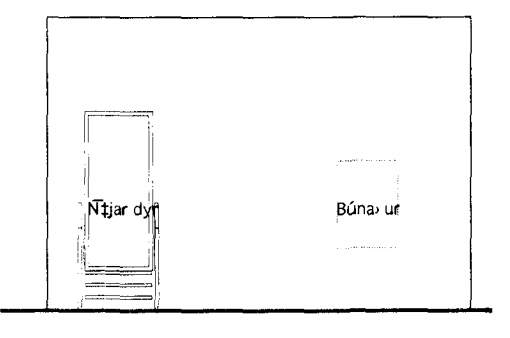

8 ÚTLIT VESTUR
mkv. 1:100

Byggingarlýsing / brunavarnir olíudælustöð við steypuskála.
Sótt er um leyfi til að breyta steypu smáhýsi, matshluta 82 í olíudælustöð - í húsinu var áður „klórstöð“.
Breytingar á húsinu eru á överlegar, dyra- og lagagötum er breytt lítillega, eldri búnaður fjarlægður og nýjum komið fyrir.
Stærðir hússins breytast ekki.
Húsið var byggt 1989 og er steinsteypt í höf og gólf.
Brunavarnir eru samkvæmt eftirfarandi lýsingu.

Olíugeymsla fyrir brennsluolíu (fuel oil) við Steypuskálann.
Brunavarnir.
Brunavarnir í olíugeymslunni skulu vera í samræmi við NFPA30 Flammable and Combustible Liquid Code.
Í olíugeymslunni verða tveir olíutankar annarsvegar 600 lítra diesalolíugeymsli og hinsvegar 3.000 lítra svartolíugeymsli með rafmagnshlut. Bæði Svartolíu og diesal olía eru flokkaðar sem „stable liquid“ og „combustible liquid“ samkvæmt NFPA30. Allur búnaður, þar á meðal olíutankarnir eru viðurkendir til þessara nota. Olíugeymslan er í húsi sem byggt er úr járnbetri steinsteypu. Burðanirki þess er R240 bæði veggir og þak, þar á auki er veggur sem er samhlöð steypuskála og veggir sem eru horrétt á hann með REI240 brunapol ásamt þaki.
Aðkoma slökkviliðs að olíugeymslunni skal vera trygg frá tveim áttum og ekkert má vera í veginum. Næsti brunahani má ekki vera fær eidsneytisgeymslunni en 50m.
Gólf olíugeymslunnar myndar þrö sem tekur alla olíu sem getur runnið af stærri tankinum. 0.5m eru upp í dyrgótt bannig að um 20m3 þrö myndast. Tryggja þarf að enginn leki geti verið úr eidsneytisgeymslunni neðan þressarar hæðar með því að þétta bæði gólf og veggi með viðurkenndum þéttnefnum.
Í olíugeymslunni skal vera brunavörðunarkerfi (reykskynjarar og brunabóð) sem tengt er við vaktstöð RTA. Kerfið skal vera í samræmi við leiðbeiningar Mannvirkjastofnunar nr. 161.1 BR1. Einnig skal vera handslökkviltækni í samræmi við leiðbeiningar Brunamálastofnunar nr. 165 BR1, þá skal vera neyðbærýsing í samræmi við leiðbeiningar Brunamálastofnunar nr. 160 BR3.
Tvær flötaleiðir eru frá geymslunni.
Loft- og veggfléir innanhúss verða í flokki 1. Gólfefni uppífla flokk G og þakklæðningar flokk Broof. Utanhúsklæðning verður í flokki 1.
Reyklosun er út um dyr á framhlöð geymslunnar.
Brunavarnir í vélrannar loftþræsingar í verður í samræmi við DS 428 og byggingarreglugerð.
Um eigið eftirlit eigenda og forráðamanna með brunavörnum í húsinu gildir reglugerð nr. 2001/1994.

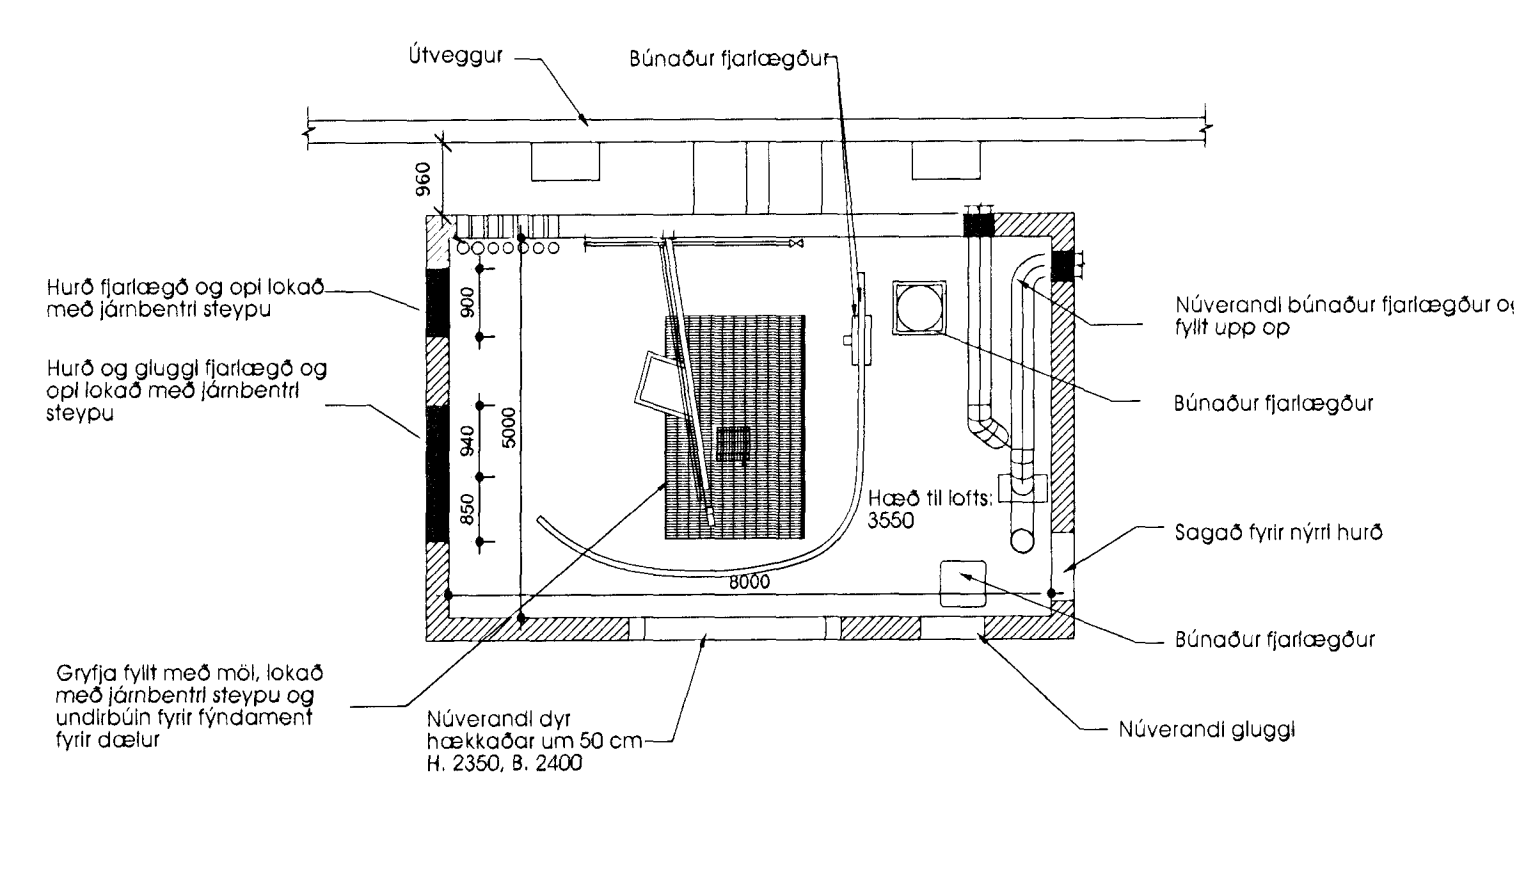

2 GRUNNMYND - NÚVERANDI ÁSTAND - SKÝRINGARMYND
mkv. 1:100

Skráningartafli: Olíudælustöð - Alcan á Íslandi ehf				Skrásetjari: Axel Rüdólfsson													
Landnúmer: 123154				Kennitala: 220663-3969													
Matshlutanúmer: 82				Útgáfa: 4.01b													
Dags: 4/11/11																	
Uppskipting og lýsing				Stærðir													
D0	D1	D2	D3	D4	D5	D5M	D6	D7	D8	D9	D10a	D10b	D11	D12	D16	D17	
Lokun	Rými hæð-röð	Notkun texti	Höfuð-flokkun	Eignar-hald	Botnflötur m²	Milliflötur m²	Stiggar m²	Op m²	Brúttóflötur m²	Brúttóflötur sh < 1,8	Salarhæð min	Salarhæð max	Brúttó rúmmál m³	Nettóflötur m²	Birt flatarmál m²	Skiptarúmmál m³	
Matshluti					48.2	0.0	0.0	0.0	48.2	0.0			195.2	0.0	0.0	0.000	
Botn													9.6				
A	01	0101	1. hæð olíudælustöð	I	0101	48.2	0.0	0.0	48.2	0.0	3.85	3.85	185.6	0.0	0.0		
Athugasemdir																	
Breytt notkun úr klórstöð í olíudælustöð.																	
Samelgnir sumra																	
Eignarhald																	
	Eignar-hald	Notkun texti	Birt flatarmál m²	Skiptarúmmál m³	Sereign og sameign m³												
	0101	olíudælustöð	0.0	0.000	0.000												
	Alls			0.0	0.000	0.000											

9 SKRÁNINGARTAFLA

Landnúmer: 123154
Staðgreinir: 1400-02-99986500

16.3.2012
HELBLÍÐISEFTIRLIT
HAFNARFJANDAR-
OG KOPAVOGSSVÆDIS
Garðatorgi 7-210 Garðabæ
Hallgrímsson

14.03.2012
AS

Skýringar: Legend:		Dagsetning / Date 09.04.2011	Hannað / Designed SK/BBJ	Tekin / Drawn SKKA	OLÍUDÆLUSTÖÐ AFSTÖÐUMYND, GRUNNMYNDIR, SNEIÐINGAR, ÚTLIT	Flokkur nr.: Bláur nr.: Næsta bl. nr.:
		Vorktaki / Supplier GLÁMA-KÍM	Teg. teikningar / Dwg. type A0.01	Yfir / Chkd	ADALUPPDRÁTTUR Architectural Building Application	Kostn nr.-Cono. / Bún.nr.-Eq.no 4030 02508
		Tekin nr. vorktaka / Supplier drw.no.	Samþykkt / Approved	Húsið af / Part of:	RioTintoAlcan	AKS UQG2
					ISAL Yfirfarið og skráð, dags / ISAL Checked, date	ISAL Samþykkt, dags / ISAL Approval, date
						ISAL Teikn nr. ISAL / Dwg no. of ISAL 253101
						ISAL Breyt./Rev A