

STRANDGATA 6 HAFNARFIRÐI.

Sampykkt þann

21 FEB 2012

Byggingafulltrúinn í Hafnarfirði
F.h. Sigurður Steinar Jónsson

Byggingarlýsing Strandgata 6. :

Húsið er staðsteypt, þ.e. sökkjar, veggir, súlur og plötur.

1. hæð hússins er hölfuð niður í brunahólf. Og eru brunahólf aðskilin með eldvarmveggjum og hurðum.

Nýir léttir ekki berandi milliveggir eru úr blökk stöðum og leiðunum, fylltir með steinull og klæddir

beggja vegna með 2*13 mm gífsplötum.

Loff eru klædd með niðr hengdu hljóðdempandi kerfisloft.

LR. táknar loftræsting.


Herbergi og svæði sem liggja að útvægg eru loftræst um opnanl. glugga,

lokuð innrymi eru loftræst með vélrænni loftræstingu.

NR 4 ← NR 6

INNGANGUR FRÁ STRANDGÖTU

NR 6 ← NR 8-10

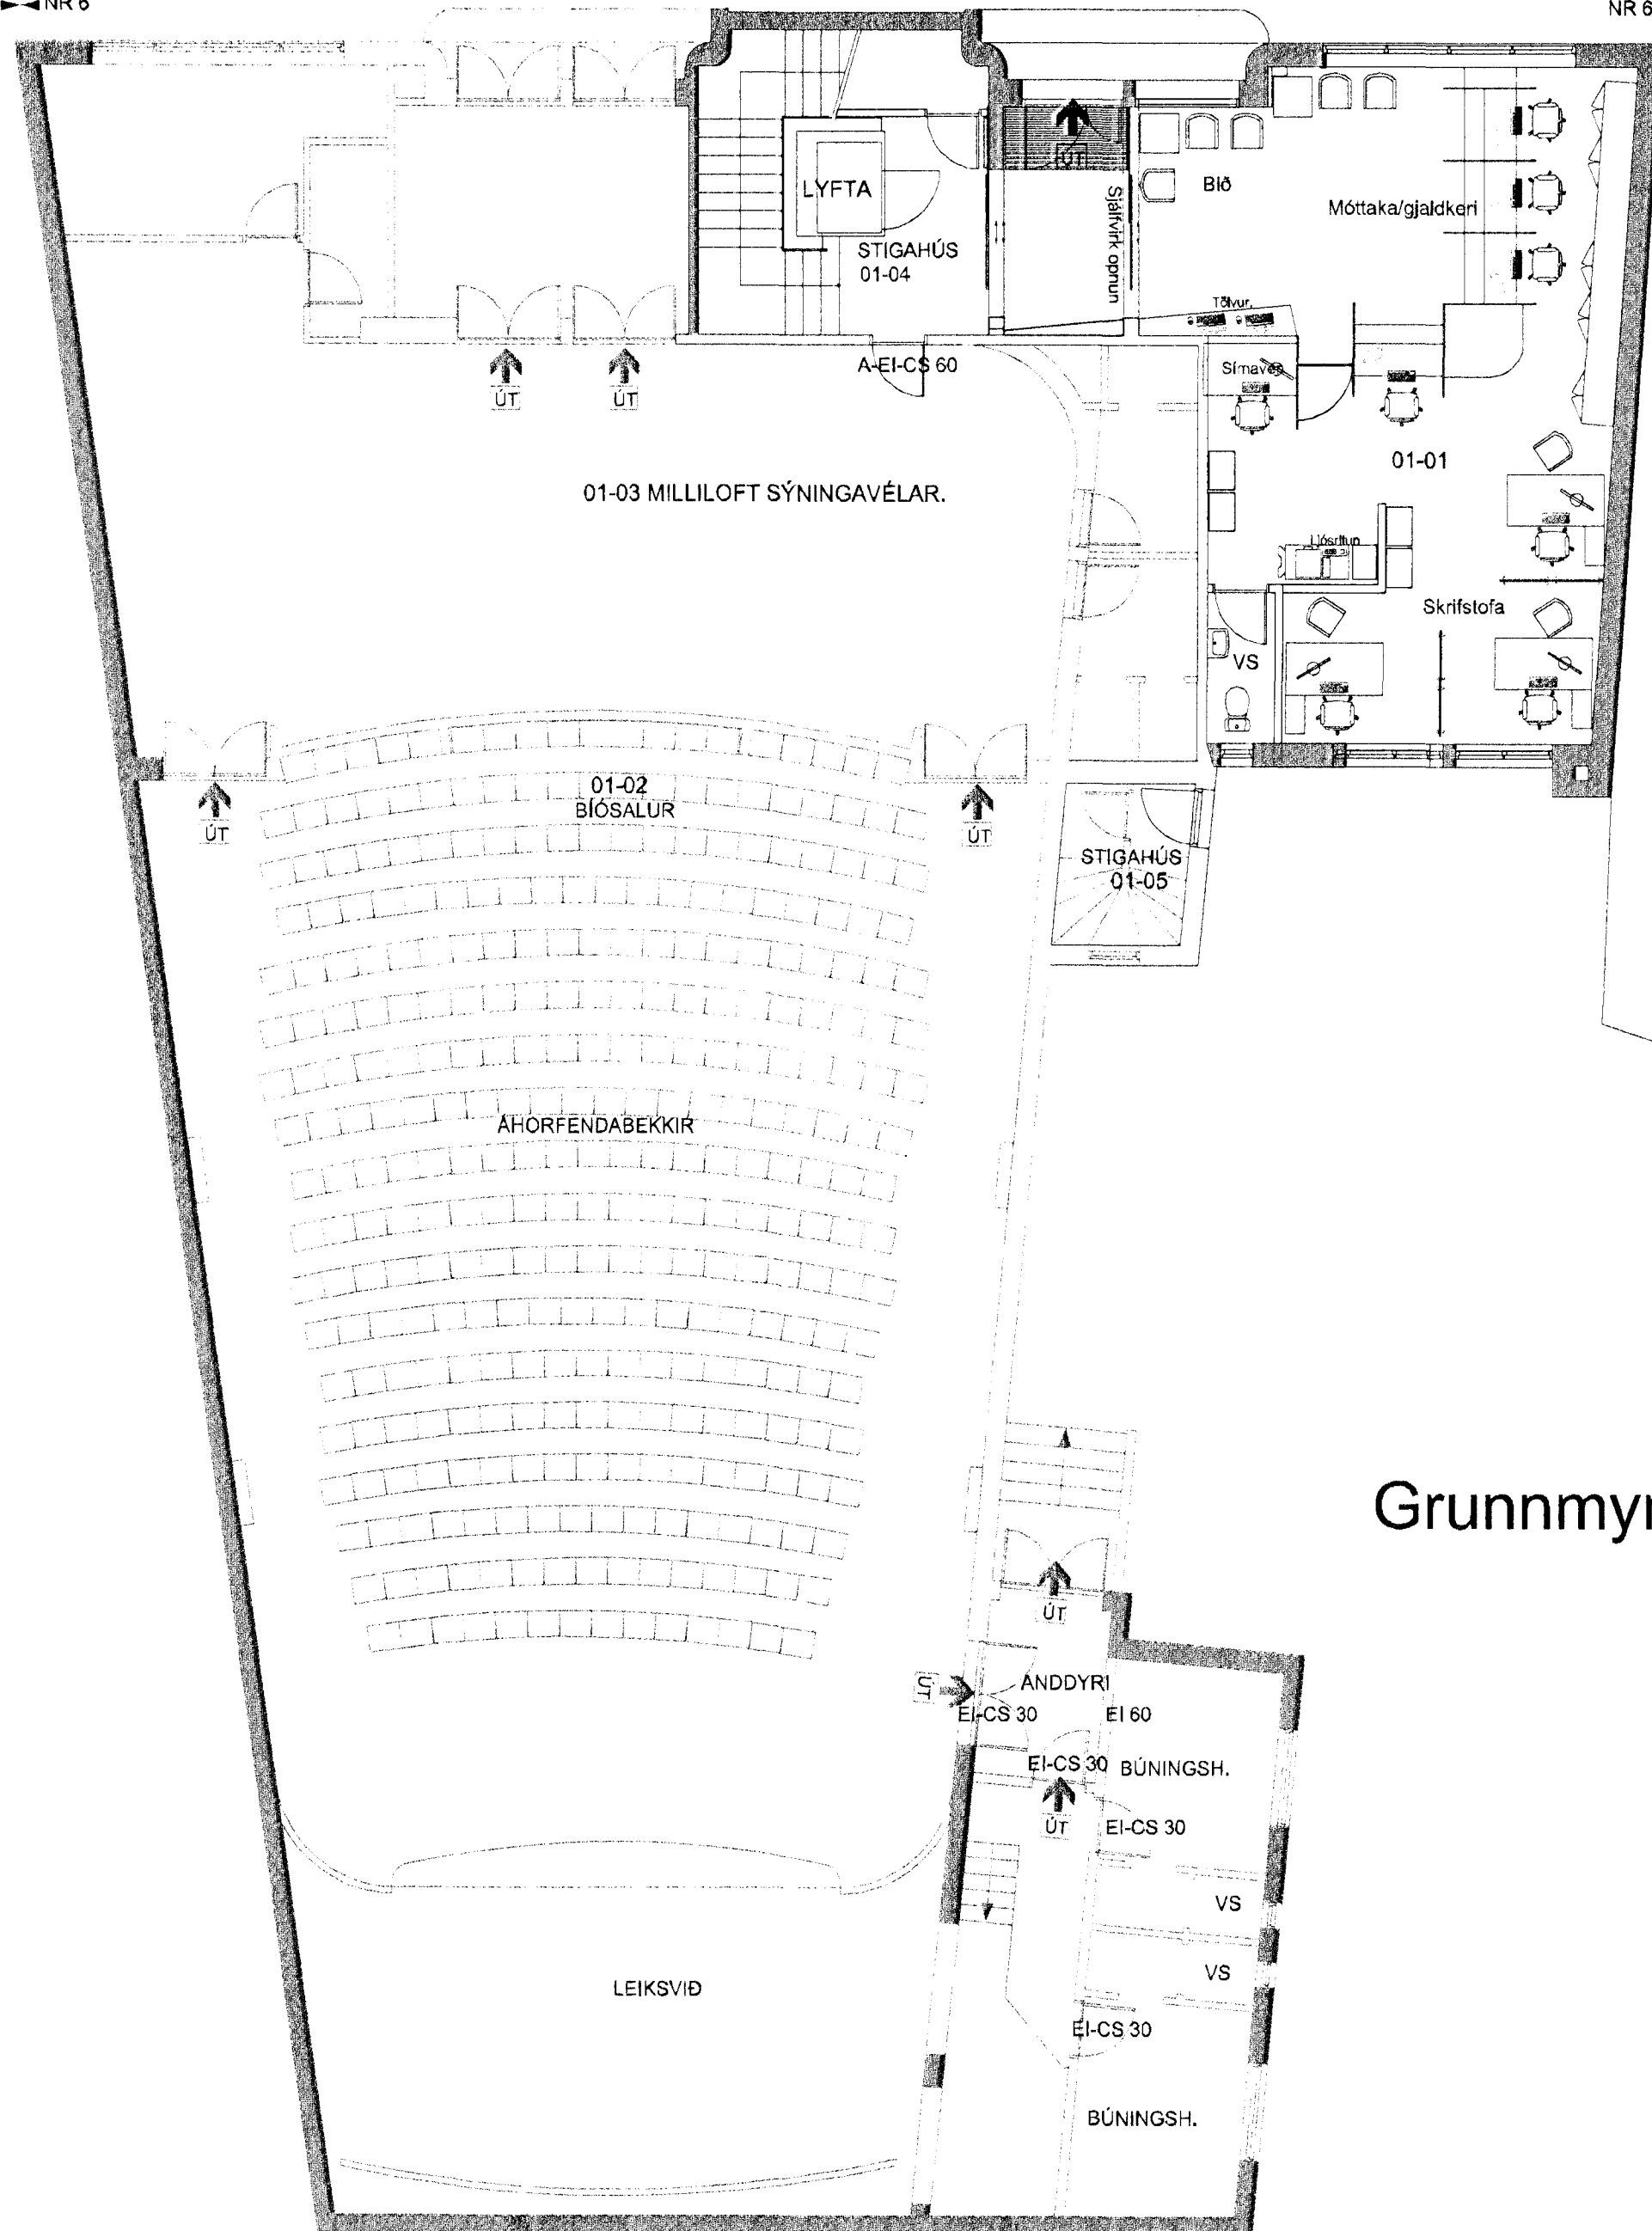

Grunnmynd 1. hæð. mkv. 1:100.

STRANDGATA 6 HAFNARFIRÐI.

Sigurður Þorvarðarson byggingafræðingur bfi.
Teiknistofan Strandgötu 11 220 Hafnarfirði.

STH, teiknistofan ehf. kt. 510298-2769. Kt. aðalhönnuðar: 141250-4189.
Sími: 5651510. Netfang: teiknistofan@simnet.is

Skýringar:	Aðaluppdráttur.
Teikning:	Grunnmynd 1 hæð.
Mælikvarði:	2011 12
Undirskrift:	<i>Sigurður Þorvarðarson</i>
Blað nr: 1 af 4.	Dagsetning: desember 2011.
Breytt:	