


A-A

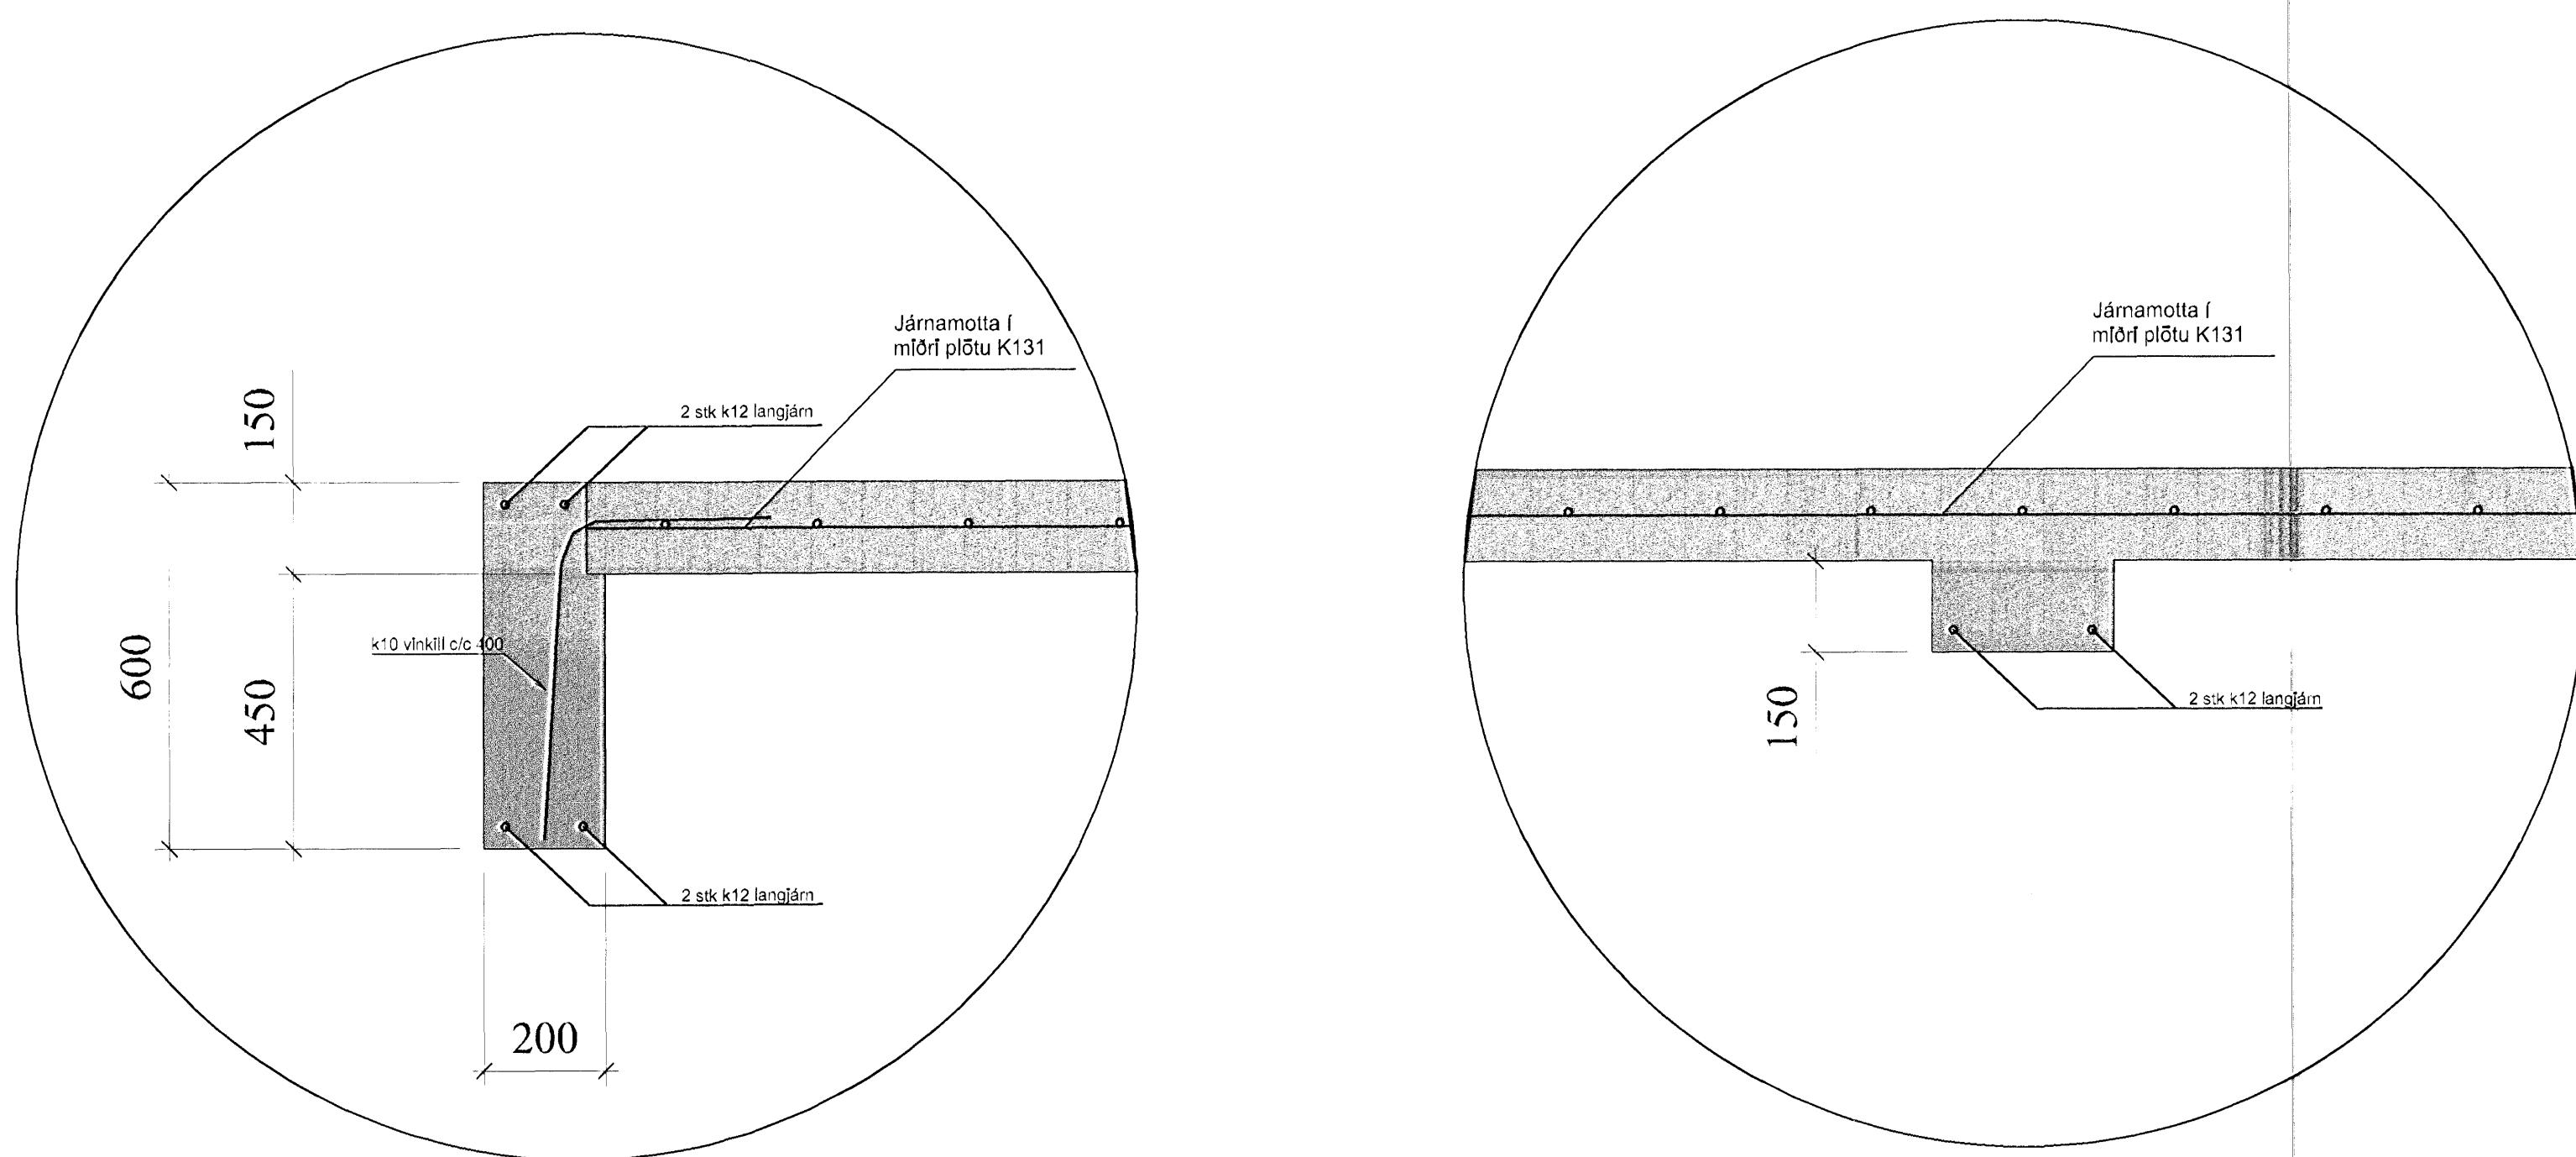


Táknar að gat komi í sökkul. Almenn merking gata:
NB þýðir kóta á neðri brún gats. EF=efri brún. Hæð og
breidd eru almennnt gefin, eftir skulu götlun vera 300mm
breið og 400mm há. Kringum göt komi 2K12

GRUNDUN

Sökklar steyplist á malarpúða og skal efri brún sökkla vera 120mm neðar en loka hæð golfsföldu. Nota skal burðarhæfa, frostþolnir mbl. Mesta steinastærð skal vera 1/3 af lagþykkt. Fylling skal bleyt, þannig að hámarksþjóppun náset. E2>1200 - E2/E1<2,2. Þjóppun skal vera sambærileg 5 tn vibróvæltara sem ekki er yfir max 400mm lag, 6 slinnur. Hámarkslag frá sökklum er <0,36 MPa. Sjá deili á telkiningu BD1-BD2 og BD3

STEYPA OG JÁRN

Steypa í sökkla og plátfur: C30
Járn: Ks40 (skrifmörk>400MPa).
Alls staðar komi 2K12 í neðri og efri brún sökkla, heil
tyrf horn. Skeytlengdir járna, nema annað sé tekjö
fram:
Þvermál Skeytlengdir
d8 400
d10 400
d12 480
d16 640

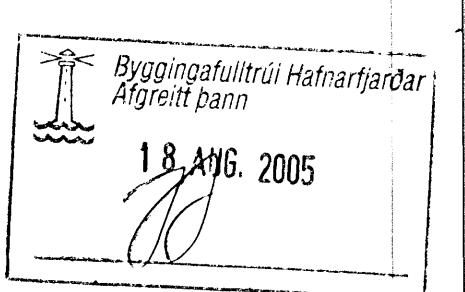

	Móhella ehf	Móhella 4e Hfn
Verkfraðistofan Höfn Bolholti 6, 103 Reykjavík	12.08.05	
Sturlaugur Þorsteinson byggisafverfrahæfur kt. 1425-2579	1:50	Sökklar Snlö, Deili
Benedik Grétar Ásmundsson	1:10	05-115