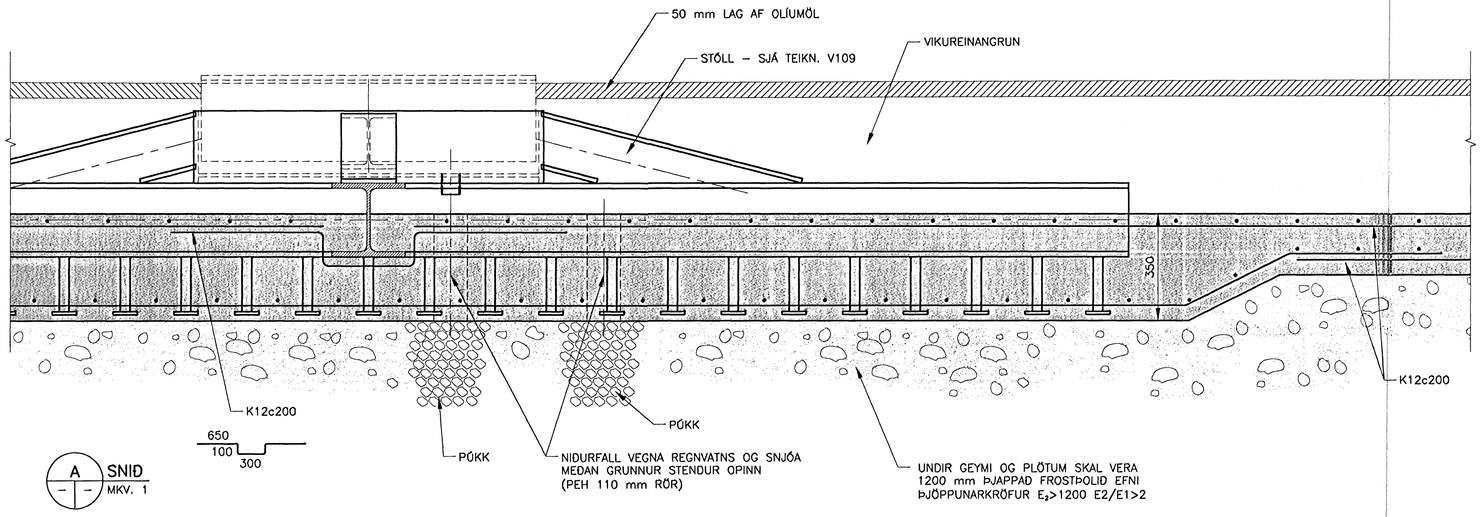

A SNIÐ
– – MKV. 1

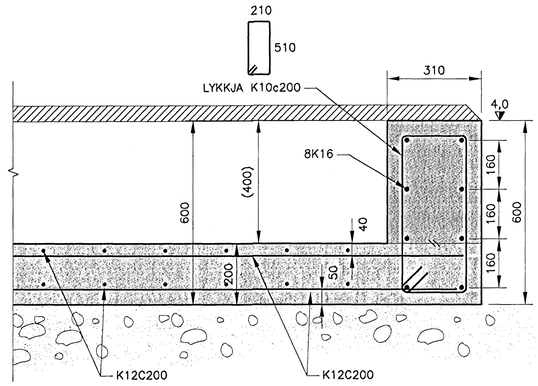

ÚTGÁFUFERILL			
NÚMER:	DAGS:	SKÝRINGAR:	HANNAÐ:
B1	10.10.2005	BYGGINGARTEIKNING	IRG

DAGS. UNDIRSKRIFTAR: | NAFN OG KT. SAMRÆMINGARHÖNNUÐAR:

UNDIRSKRIFT SAMRÆMINGARHÖNNUÐAR:

SKÝRINGAR:

SJÁ TEIKN. B110

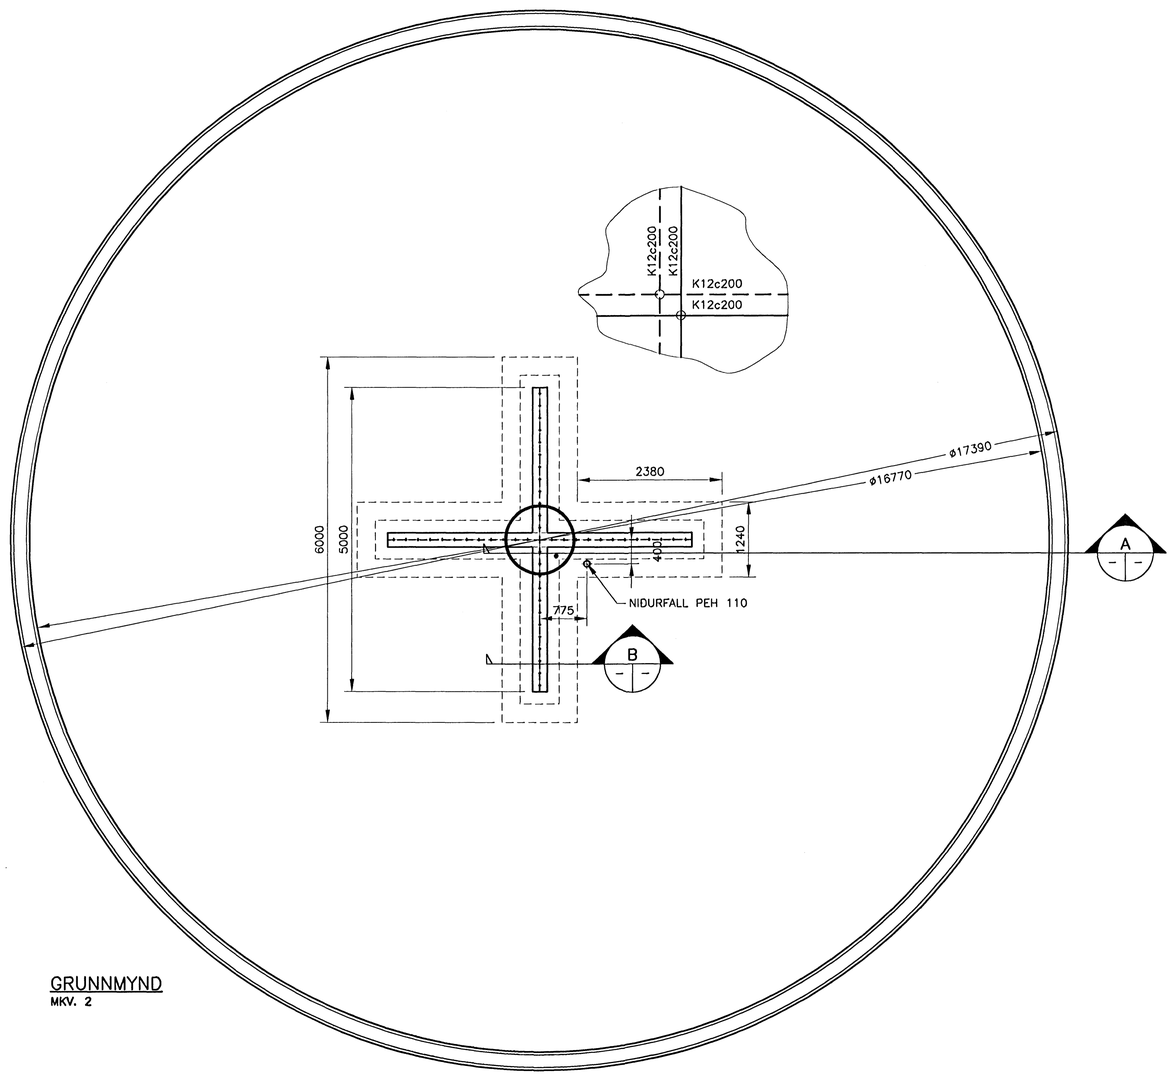

GRUNNMYND
MKV. 2

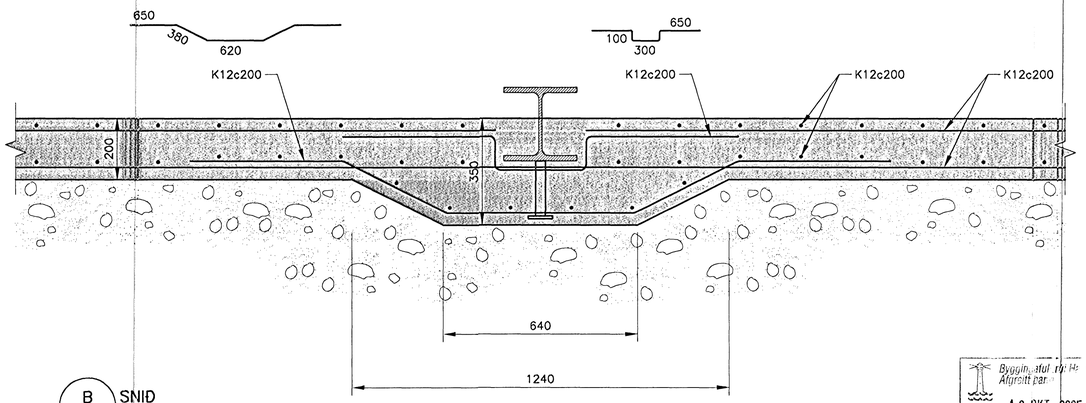

B SNIÐ
– – MKV. 1

Byggingafulltrúinn í Hafnarfirði
Afgreitt þann
13 OKT. 2005

MKV. 1
0 200 400 600 800 1000
1:10 (Í A1) mm

MKV. 2
0 1000 2000 3000 4000 5000
1:50 (Í A1) mm

ÖLL AFNOT OG AFRITUN TEIKNINGAR, AÐ HLUTA EÐA HEILD, ER HÁÐ SKRIFLEGU LEYFI HÖFUNDA.

HÖNNUN
GRENSÁSVEGI 1 · 108 REYKJAVÍK · SÍMI: 510 4000 · FAX: 510 4001
VEFFANG: www.honnun.is · NETFANG: honnun@honnun.is

HEITI VERKS:

HLAÐBÆR COLAS
ÓSEYRARBRAUT 16

HEITI TEIKNINGAR:

BURÐARVIRKI:
ASFALTGEYMIR, UNDIRSTAÐA
GRUNNMYND, SNIÐ OG SKÝRINGAR

MÆLT:	TEIKNAÐ: BAR	GEYMSLUNÚMER:	VNR: 7.031.261
HANNAÐ: IRG	YFIRFARIÐ:	MKV: 1:10/1:50	NR. TEIKNINGAR: B111
DAGS. UNDIRSKRIFTAR: 10.10.05	NAFN OG KT. HÖNNUÐAR: HÖNNUN hf 430572-0169		
UNDIRSKRIFT HÖNNUÐAR:			ÚTGÁFA: B1