



GRUNNMYND 1:50

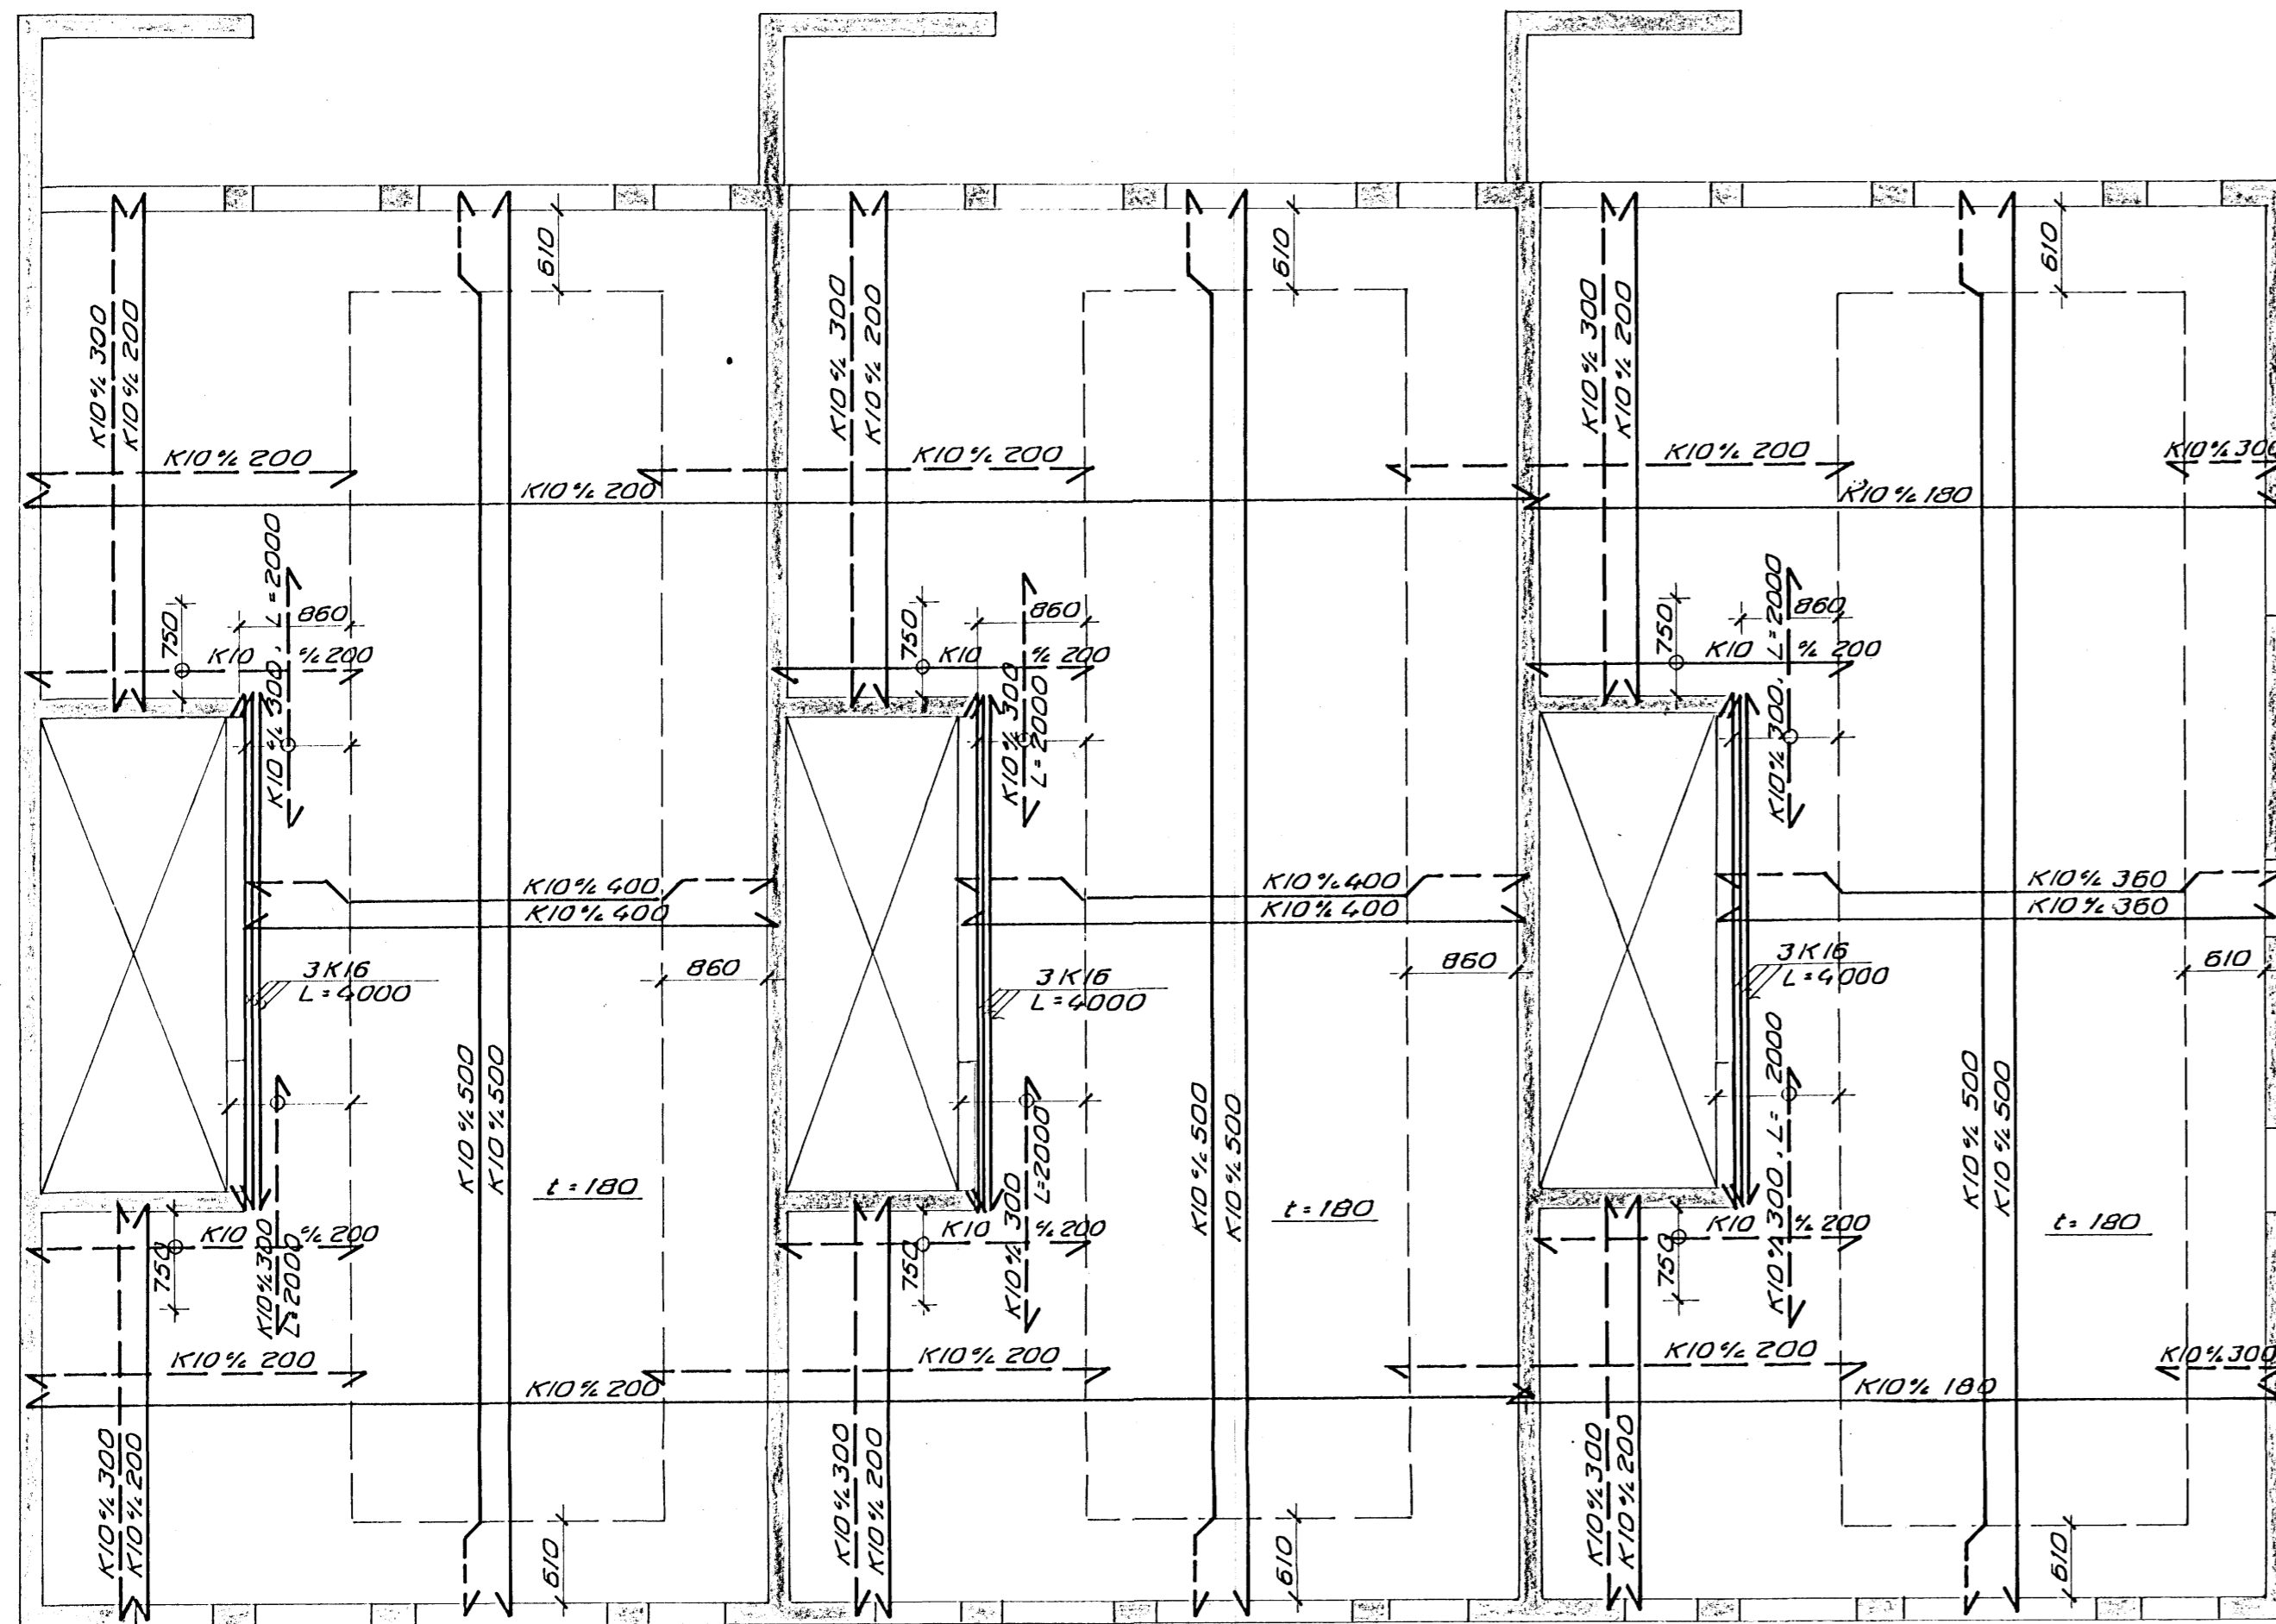

KÖTI Á PLÖTU ER 46.20
 ÁLAG Á PLÖTU TIL VIÐBÓTAR VIÐ
 EGINÞYNGD OG 1.25 KN/M² ÍLÖGVI:
 LÉTTIR VEGGIR: 10 KN/M²
 NOTÁLAG : 1.5 KN/M²

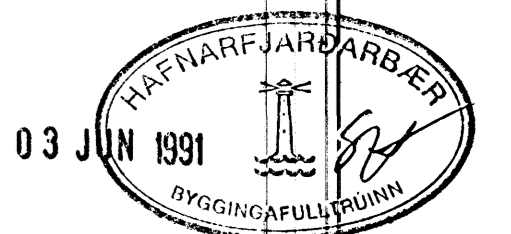

		FERILL HF. SÍMI 688570	
BEJARHOLT 7			
PLATA YFIR I. HÆD			
DAGS	HANNAÐ	SAMÞYKKT	
BR	DAGS	TEIKNAD	S.Þ. nr. 478
			1 13

BR	DAGS	HANNAÐ	SAMÞ