

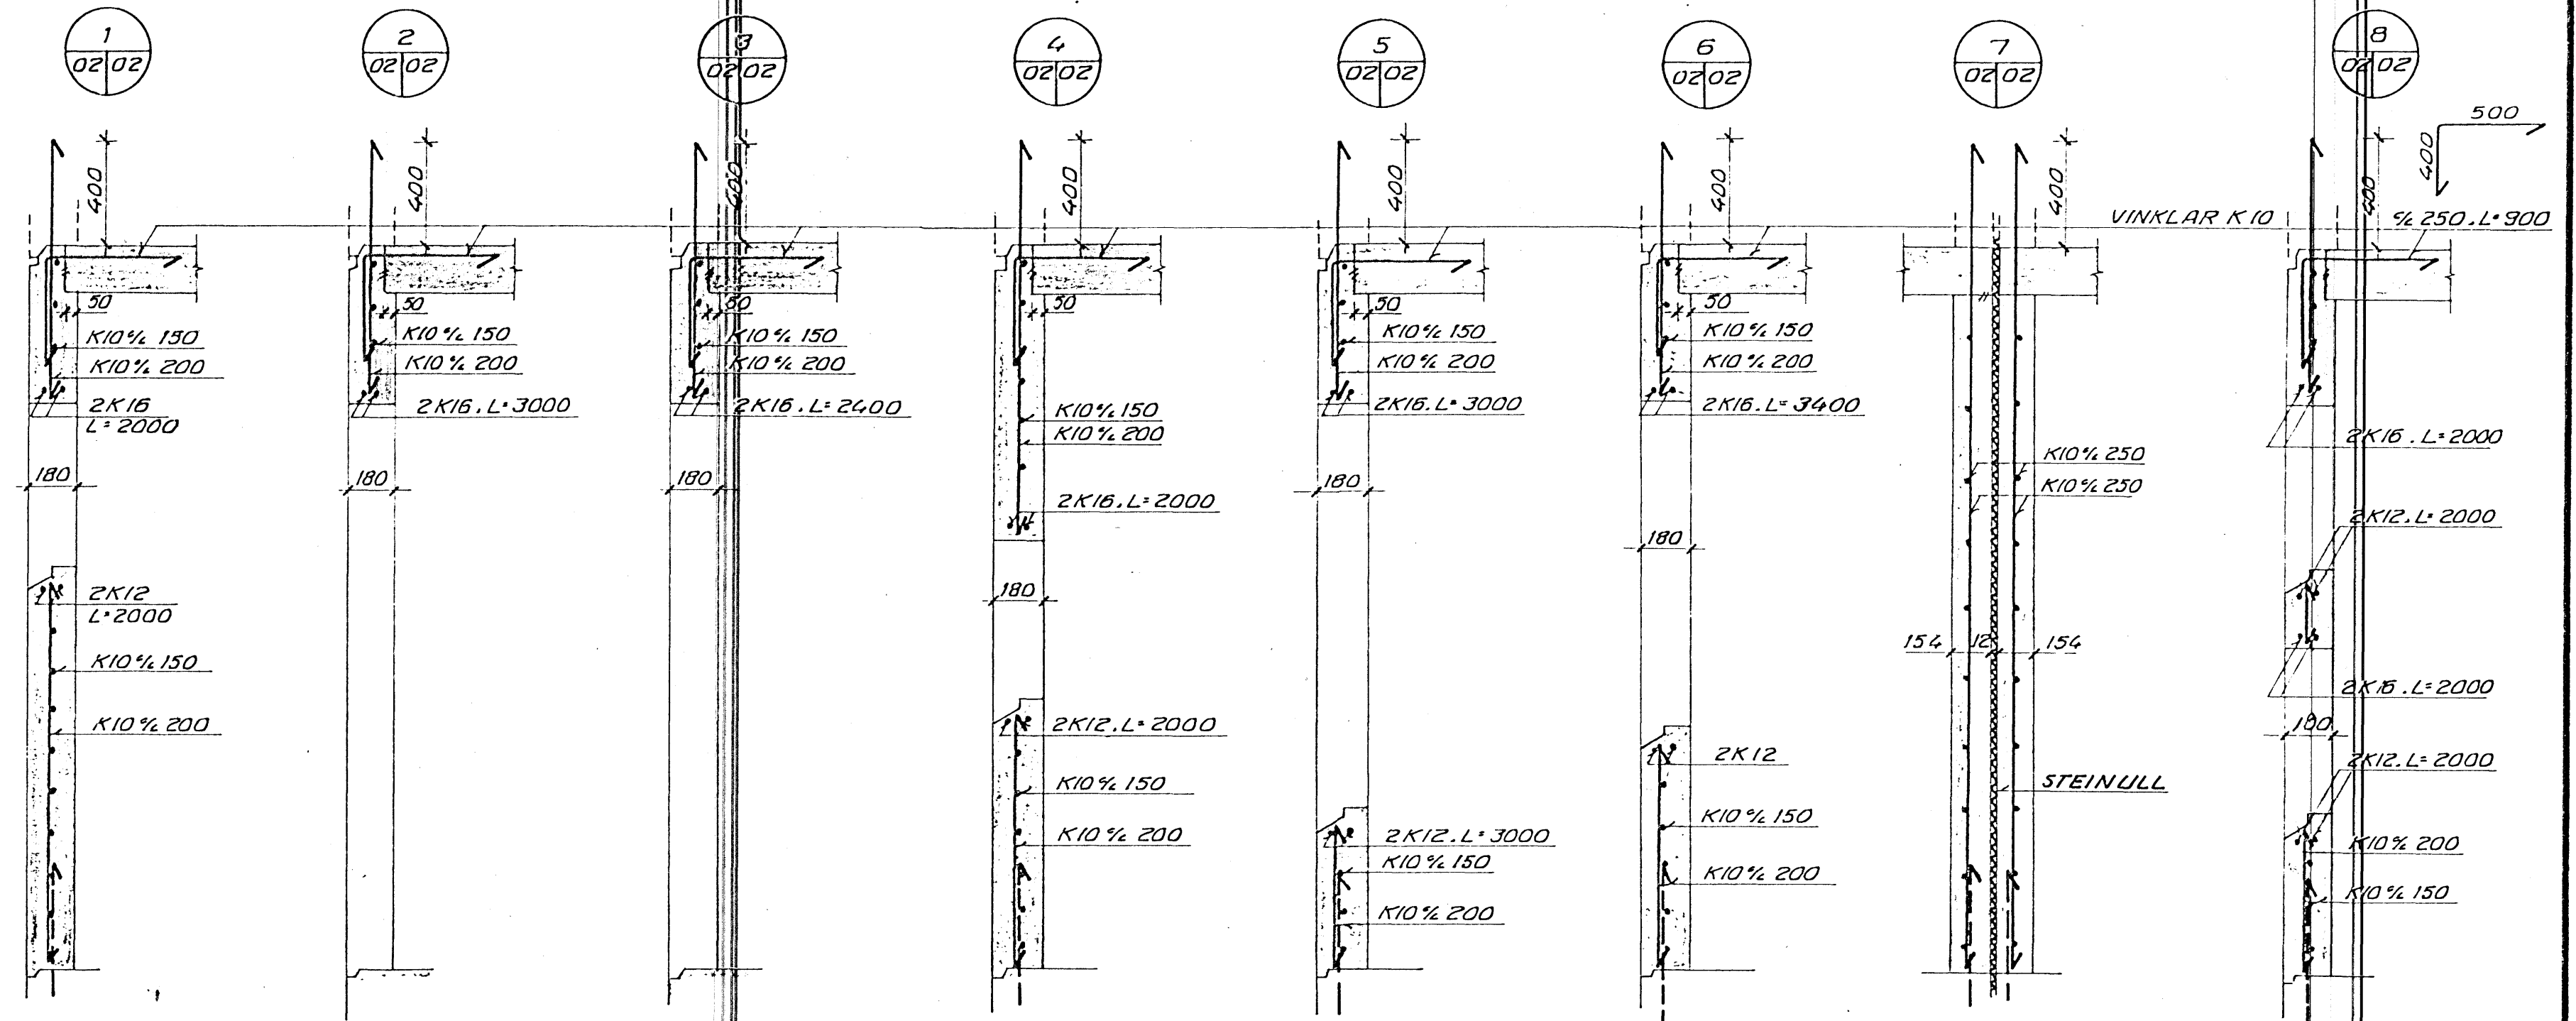


YFIRLITSMYND

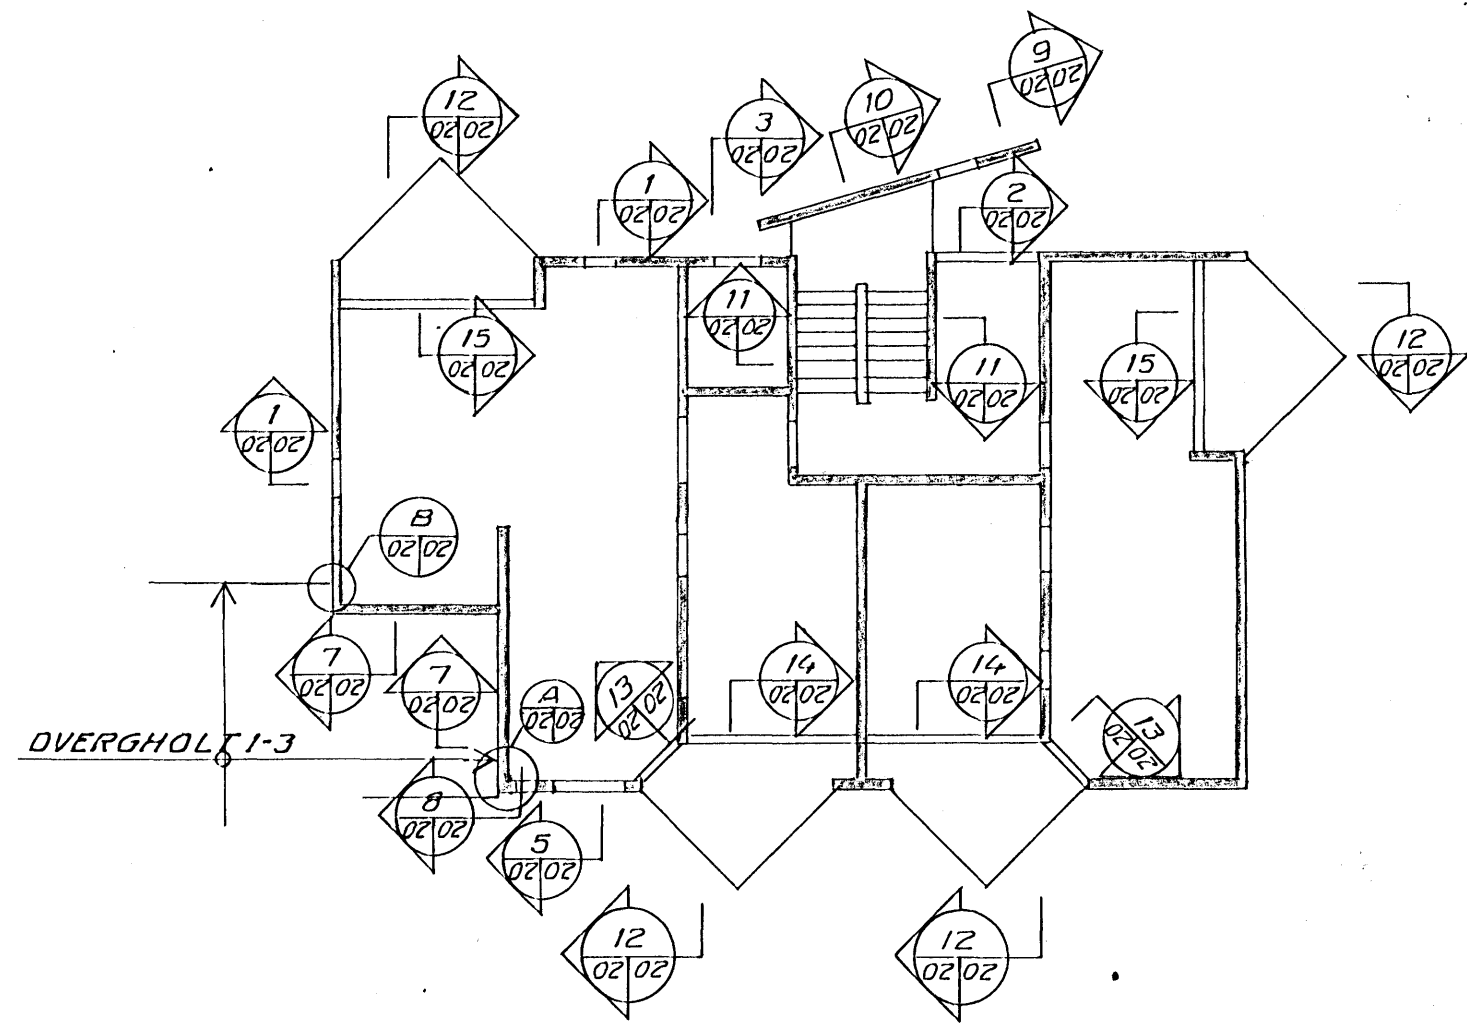


DEMIGERT SNID


ÚTVEGGUR INNVEGGUR

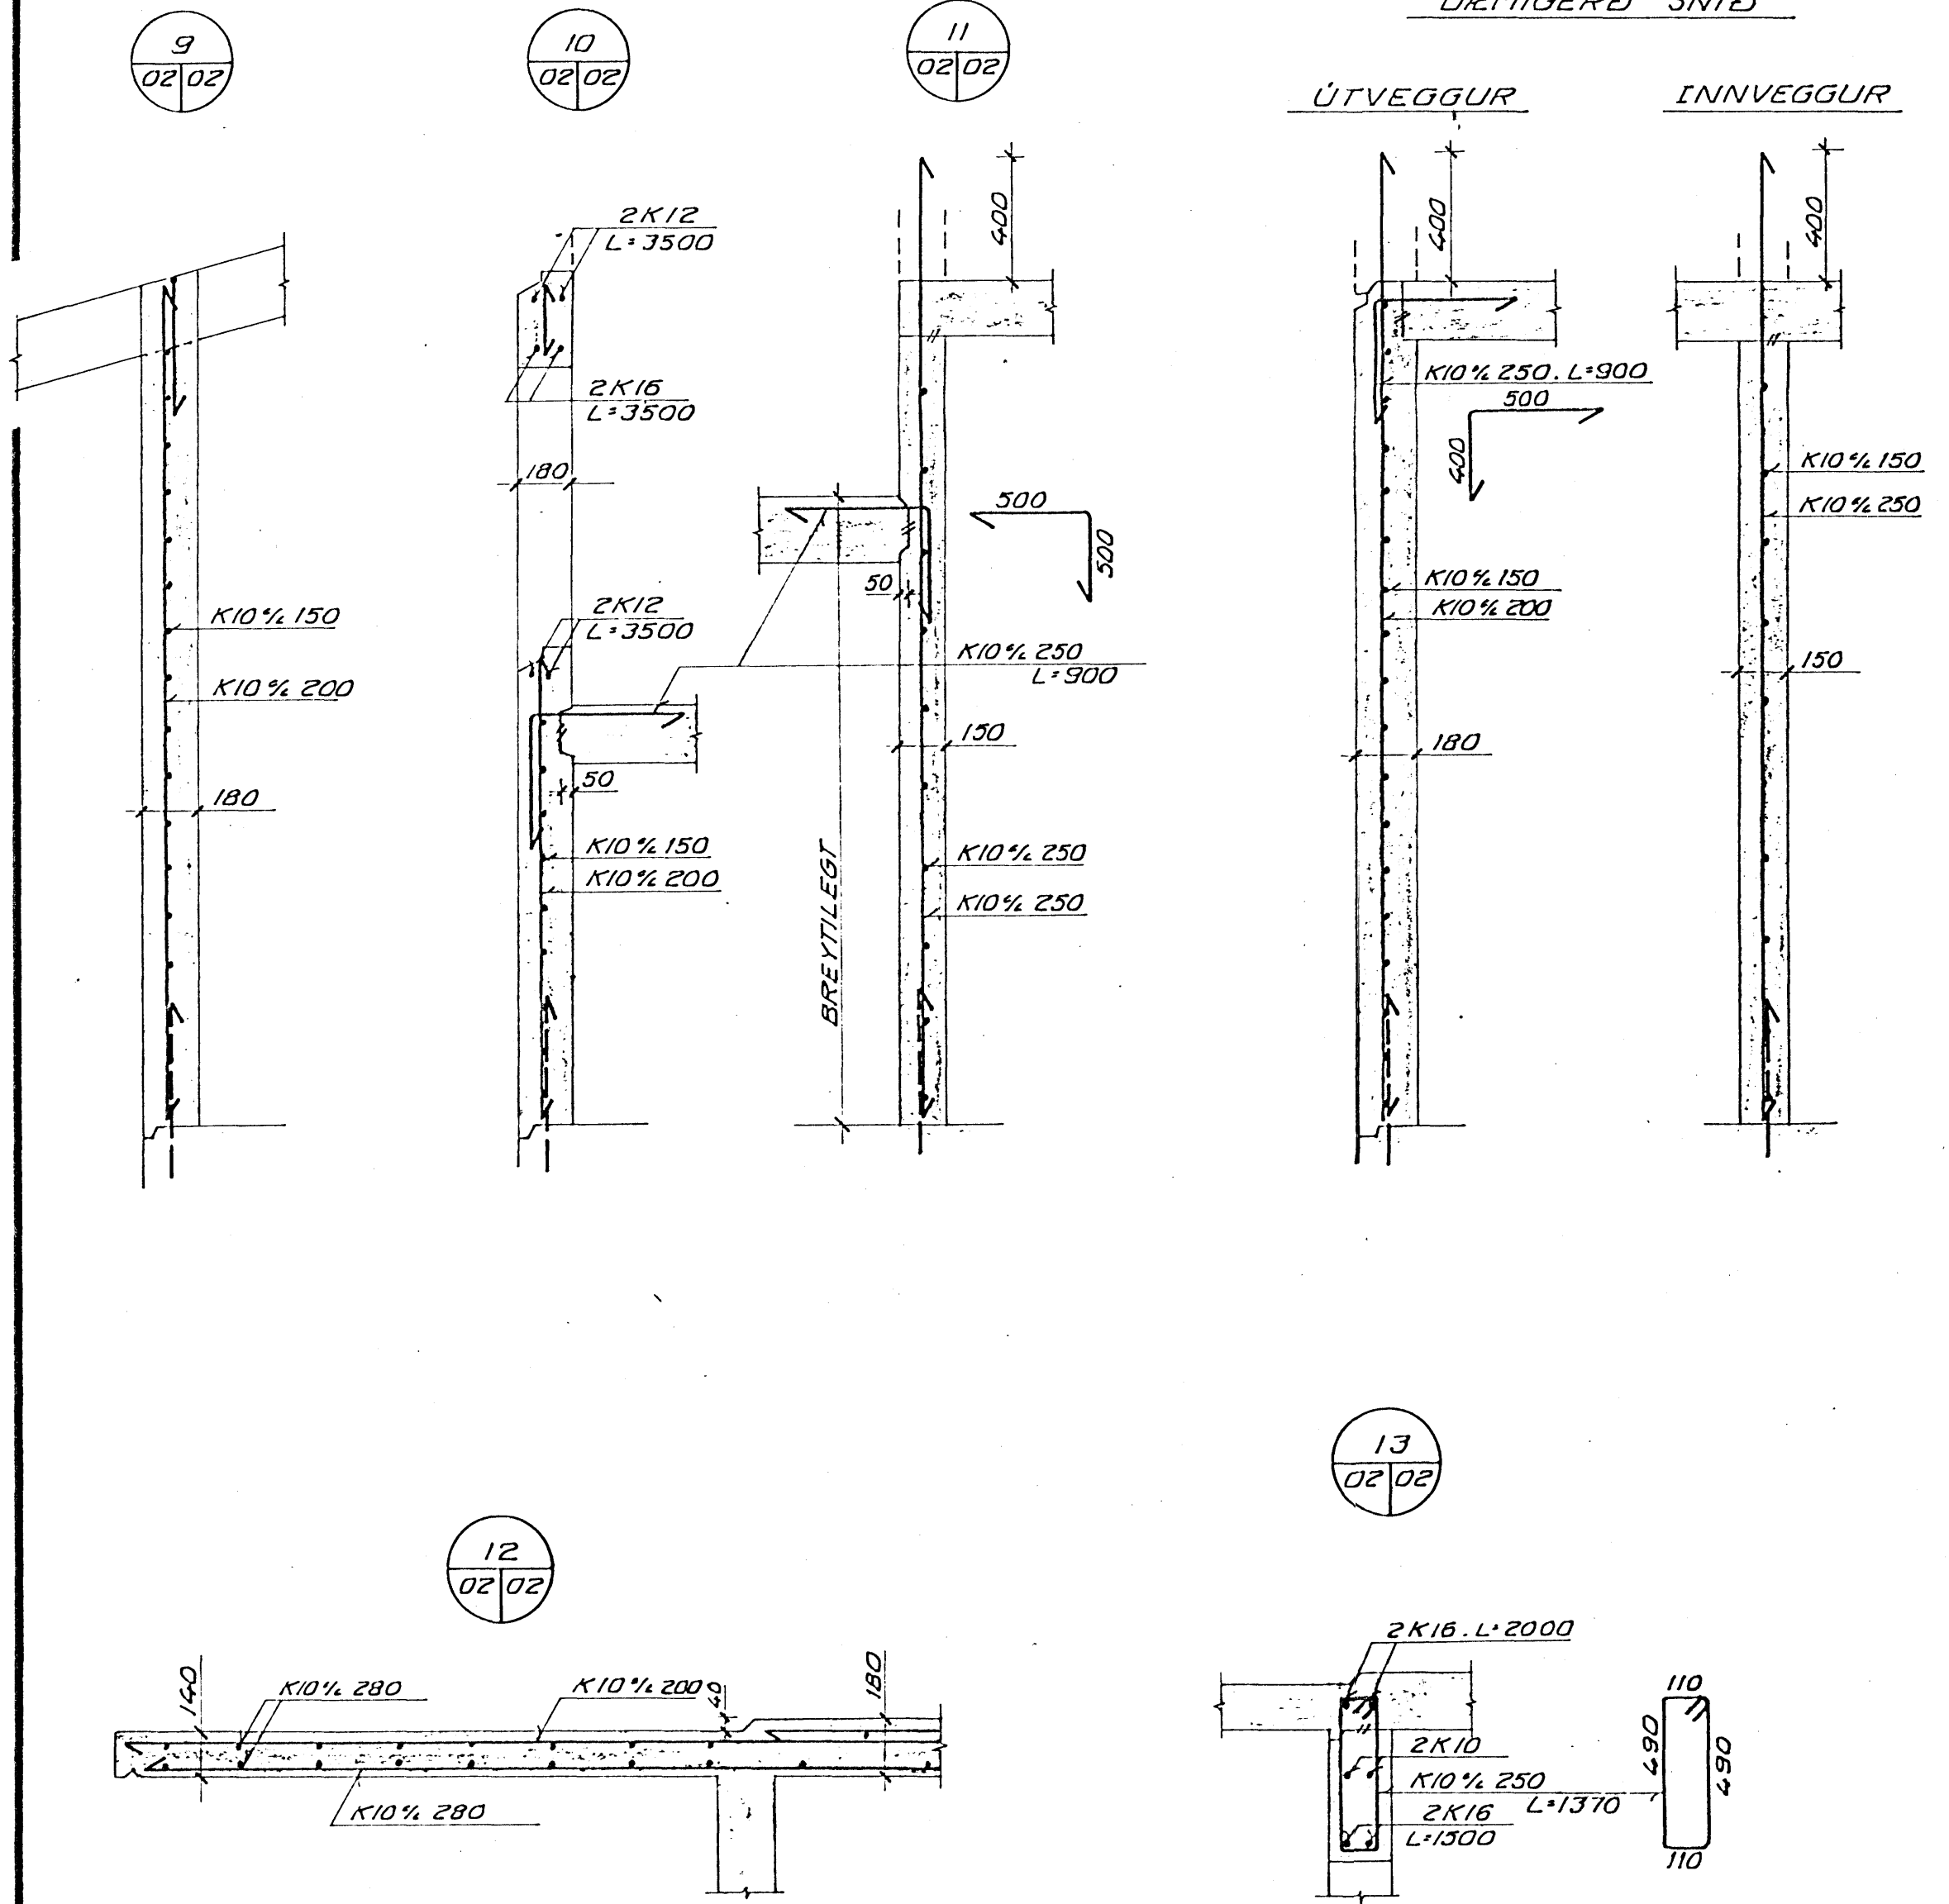



A

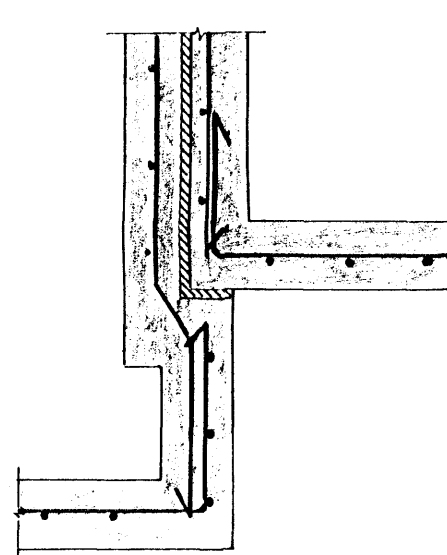

B

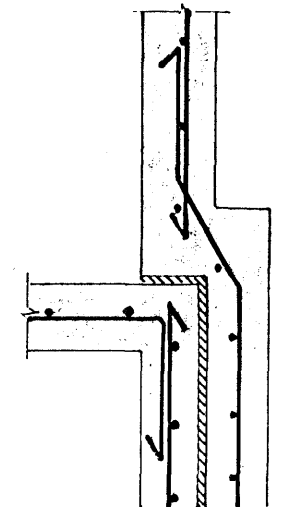

DEMIGERT SNID Í STIGAHLAUP M 1:20

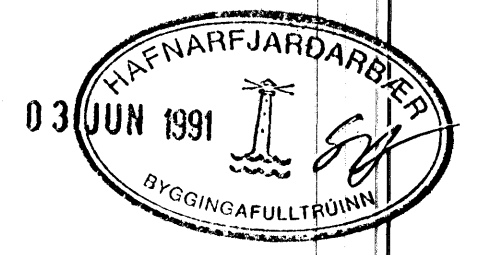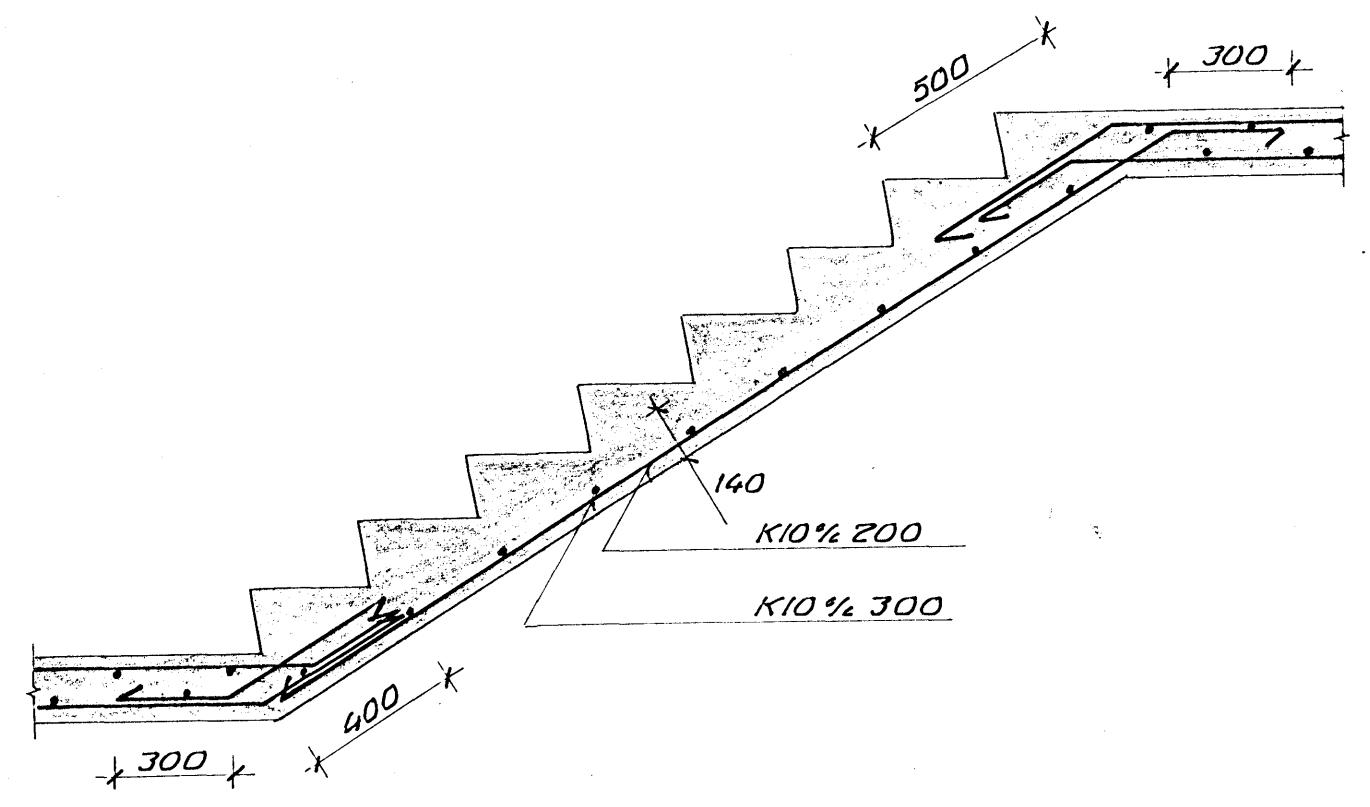

SJÁ SKÝRINGAR Á TEIKN. NR. -1-00

VERKFRÆDISTOFAN SUDURLANDSBRÁUT 4 REYKJAVÍK		PERILL HF. SÍMI 688570
BÆJARHOLT 9		
SNID Í VEGGI Á 1. HIED		
DAGS 24 MAJ 1991	HANNAÐ <i>Hannafurjardarberg</i>	SAMÞYKKT <i>[Signature]</i>
MKV 1:20	TEIKNAR S. Th. nr. 478	1 02

BR	DAGS	HANNAÐ	SAMP