

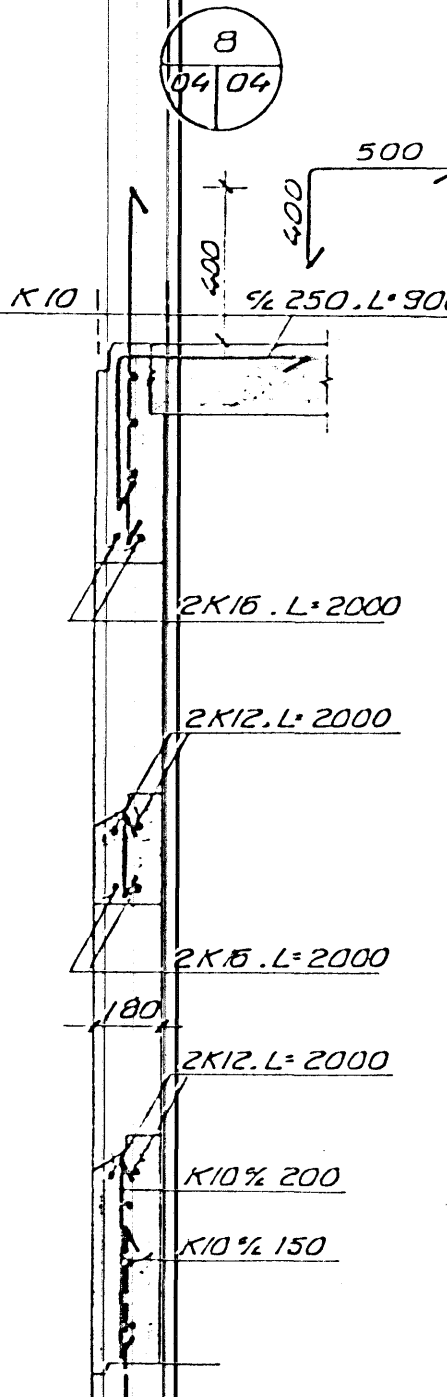
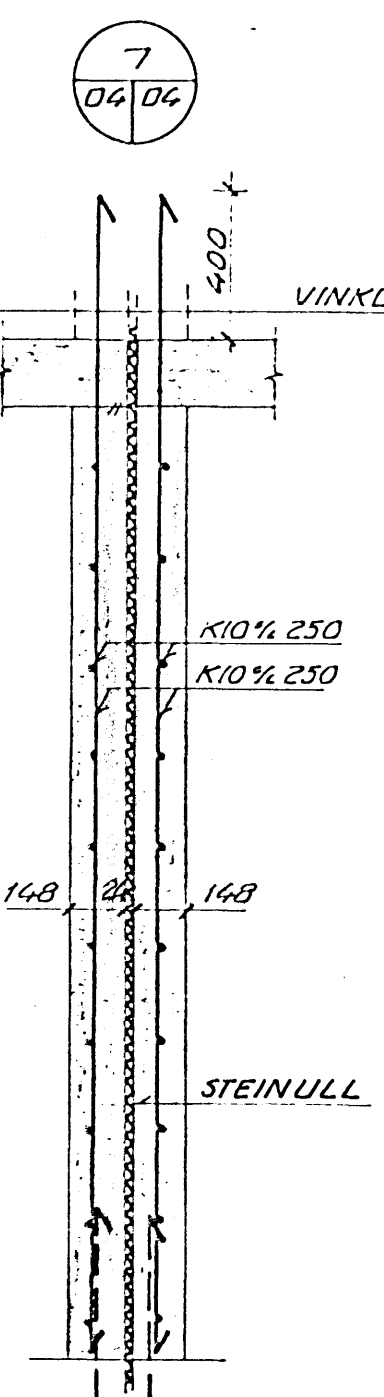
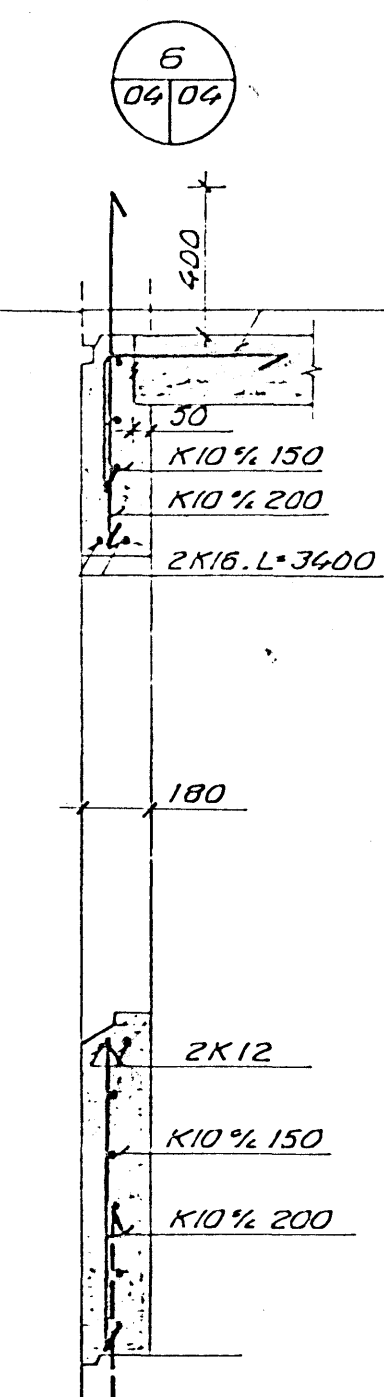
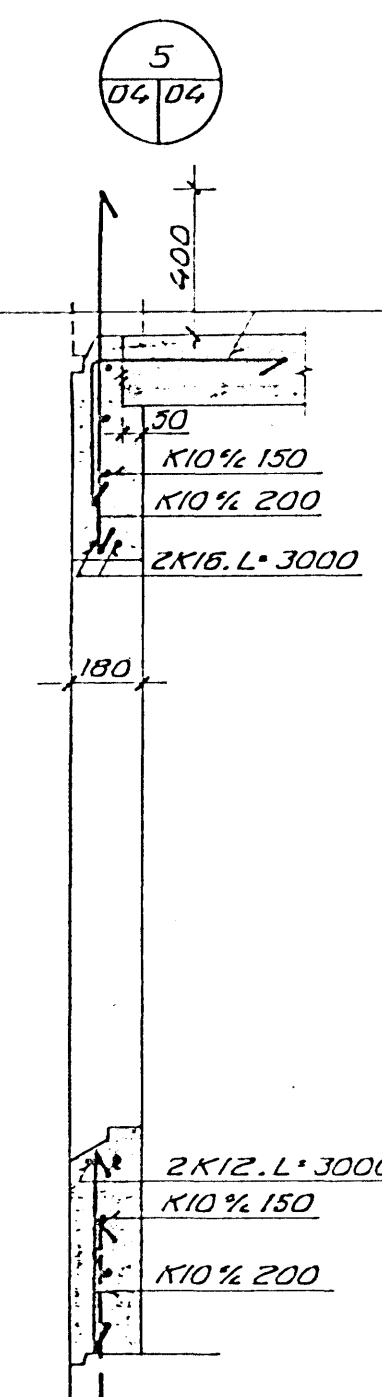
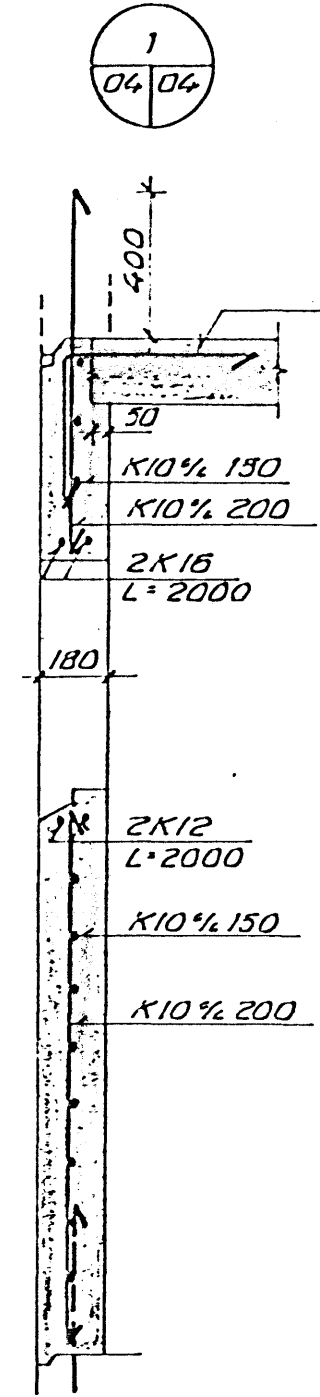
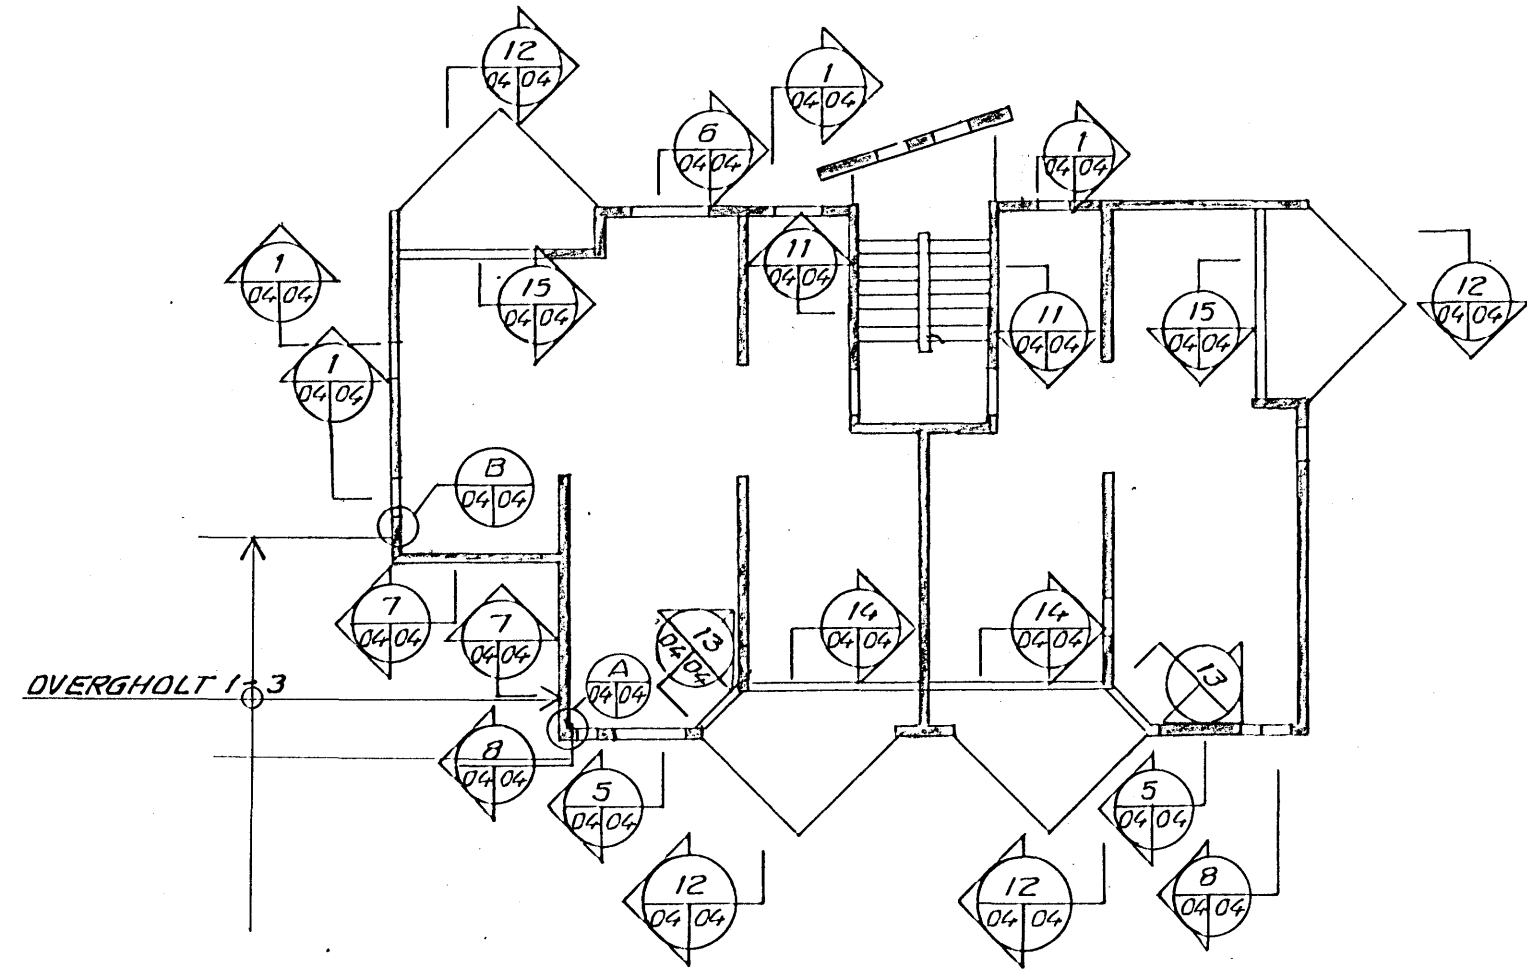
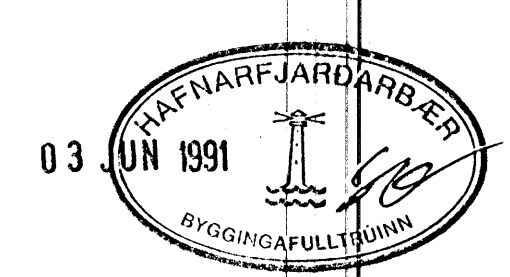
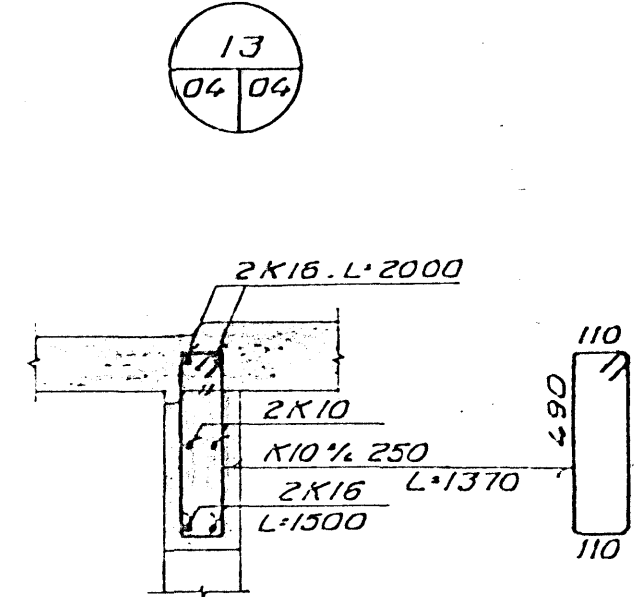
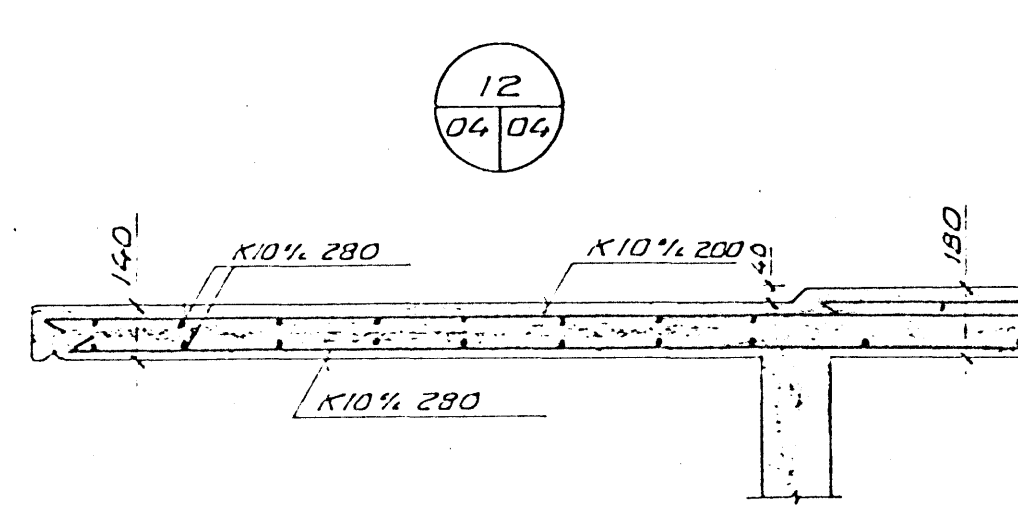
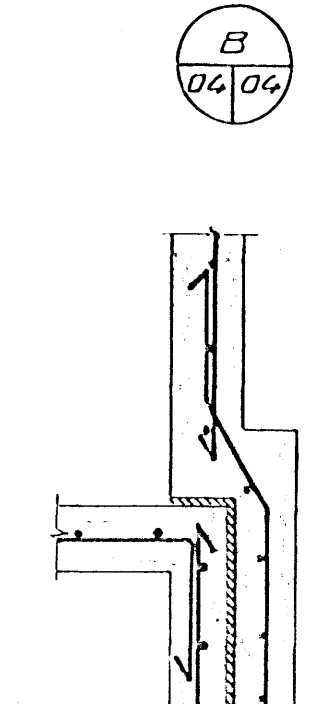
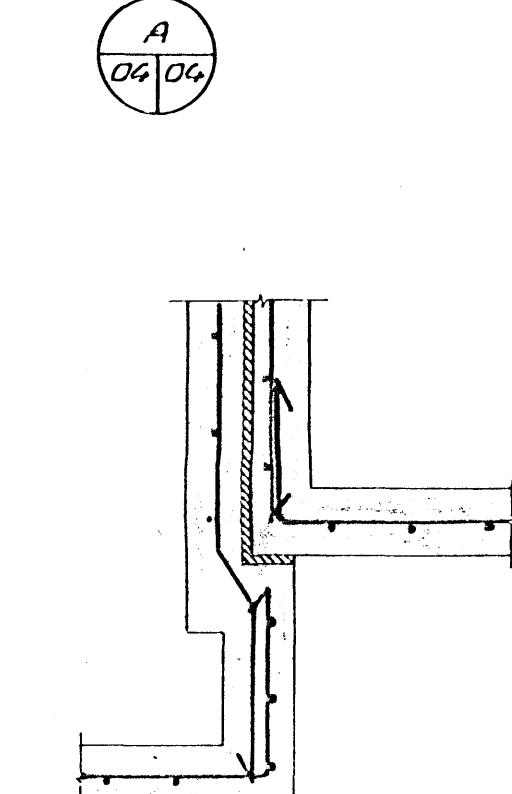
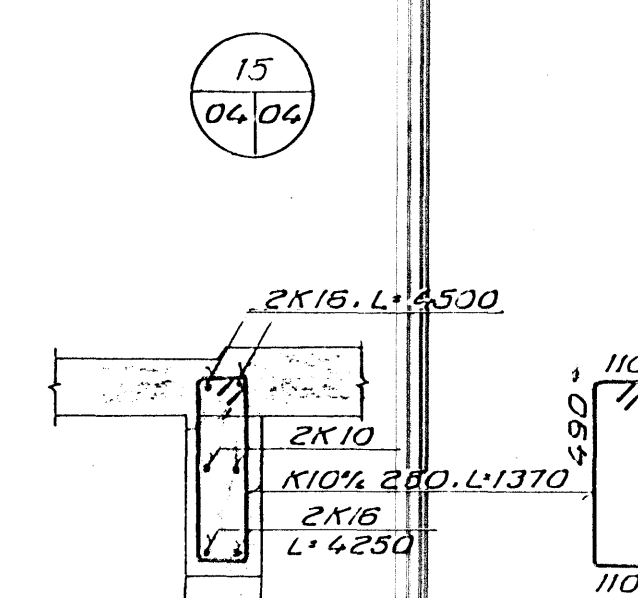
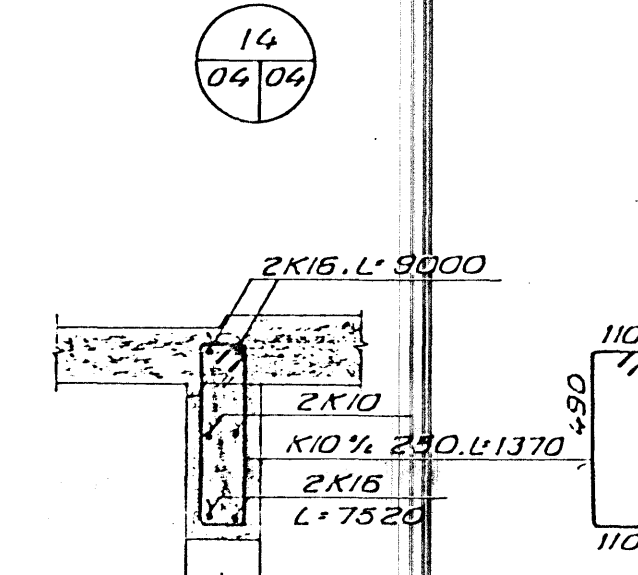
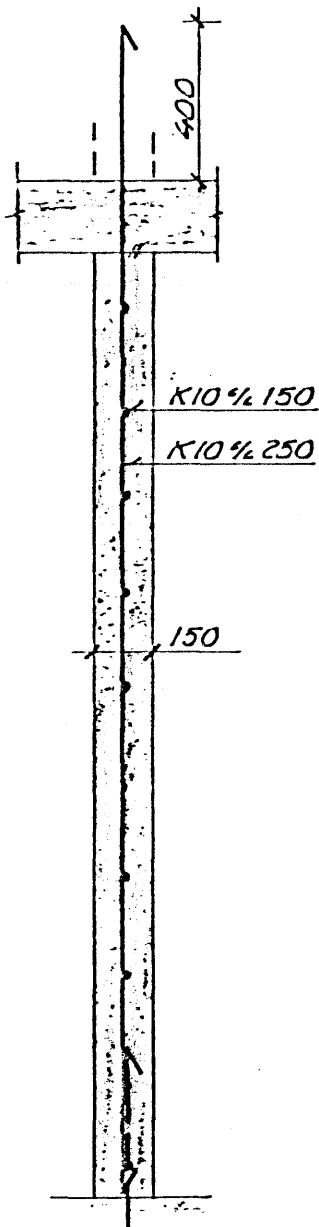


YFIRLITSMYND

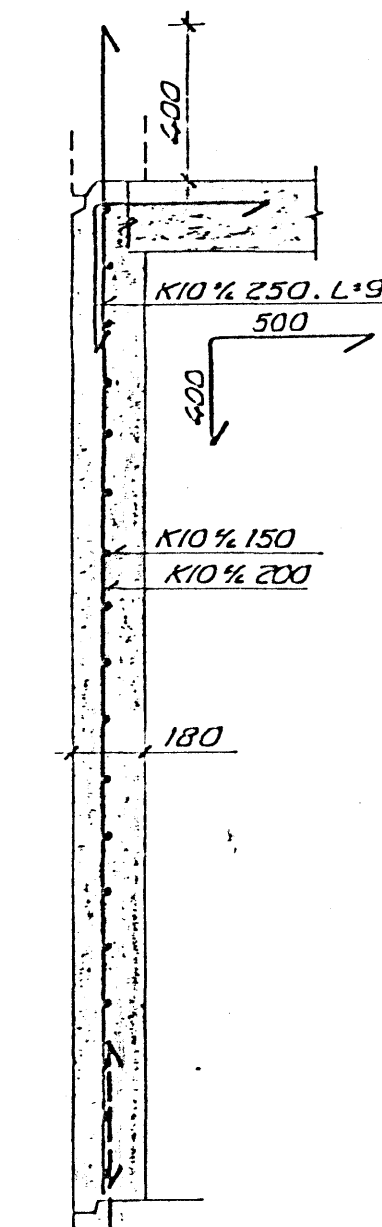

DÆMIGERÐ SNID

ÚTVEGGUR INNVEGGUR

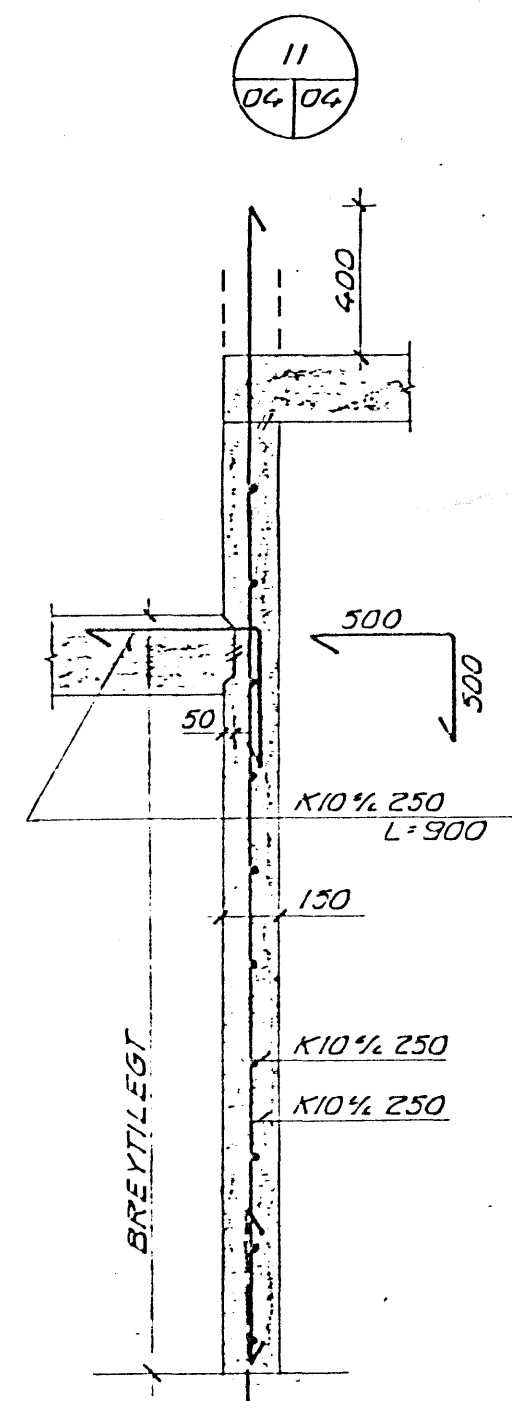

SJÁ SKÝRINGAR Á TEIKN. NR. -1-00

VERKFRÆÐISTOFAN SUDURLANDSBRÁUT 4 REYKJAVÍK		FERILL HF. SÍMI 588570
BÆJARHOLT 9		
SNID Í VEGGI Á 2. HED		
DAGS 24 / 1993	HANNAÐ Sveinur Kári	SAÐBYSKT Sveinur Kári
MKV	TEIKNAR 1:20	5 th. nr. 478 / 04

BR	DAGS	HANNAÐ ISAMB
----	------	--------------