

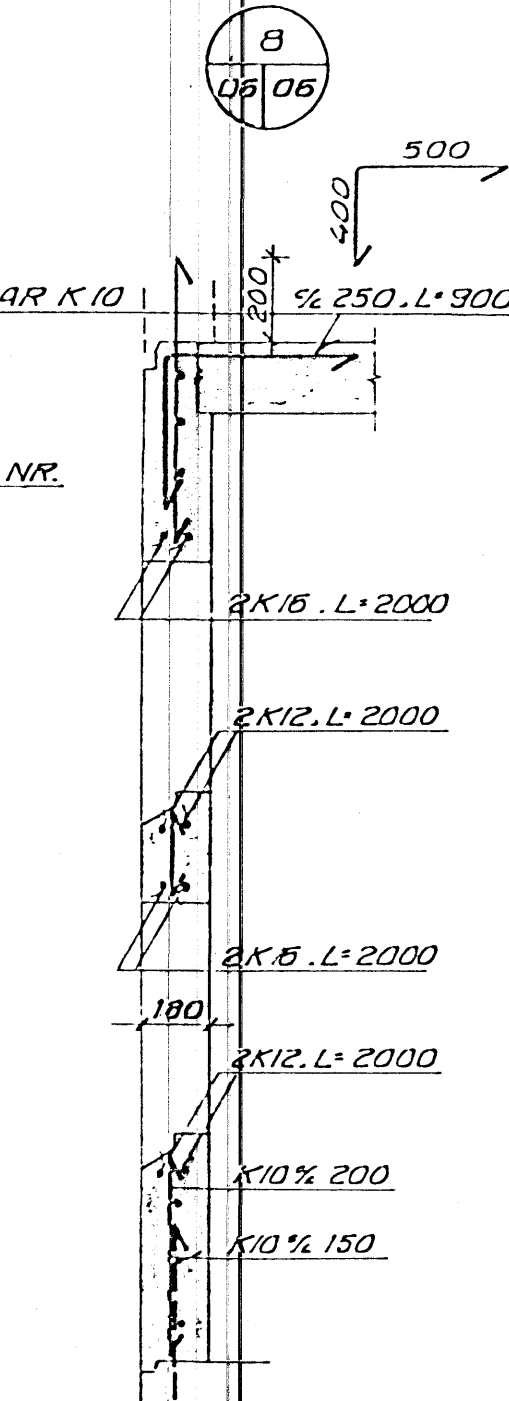
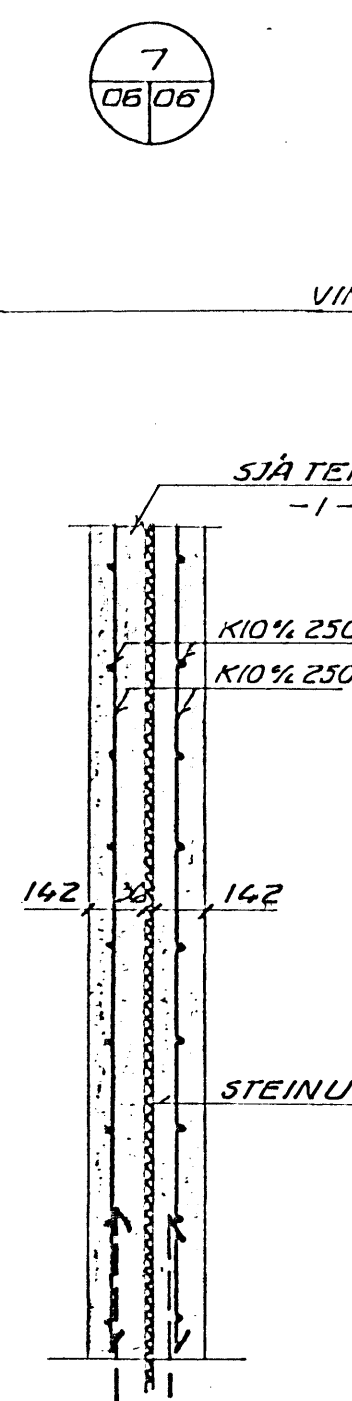
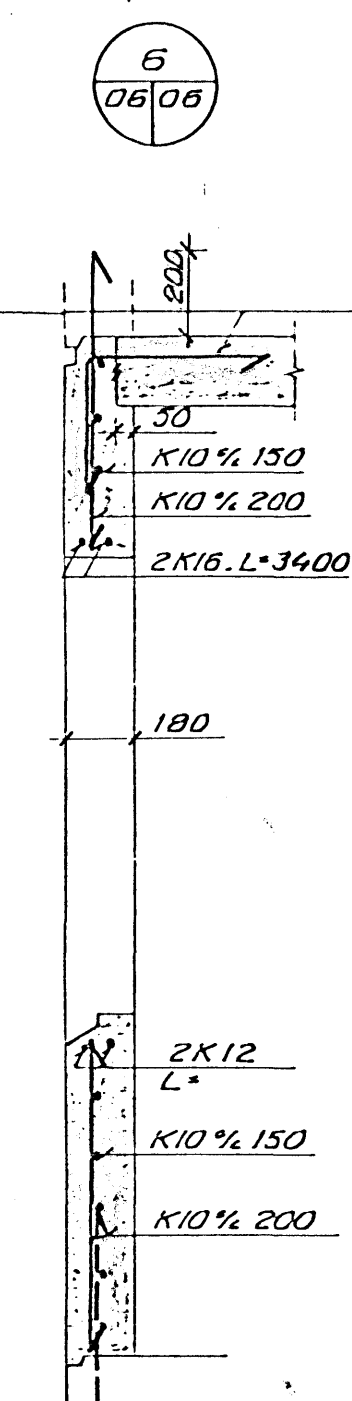
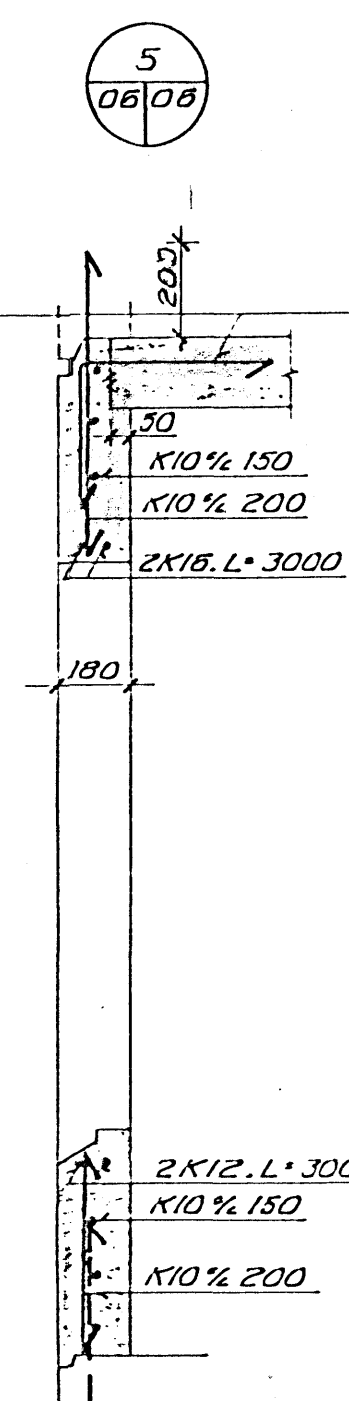
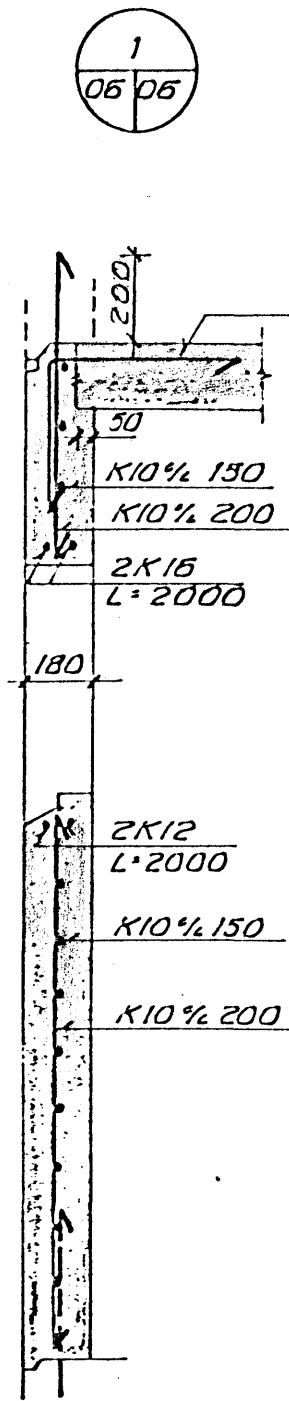
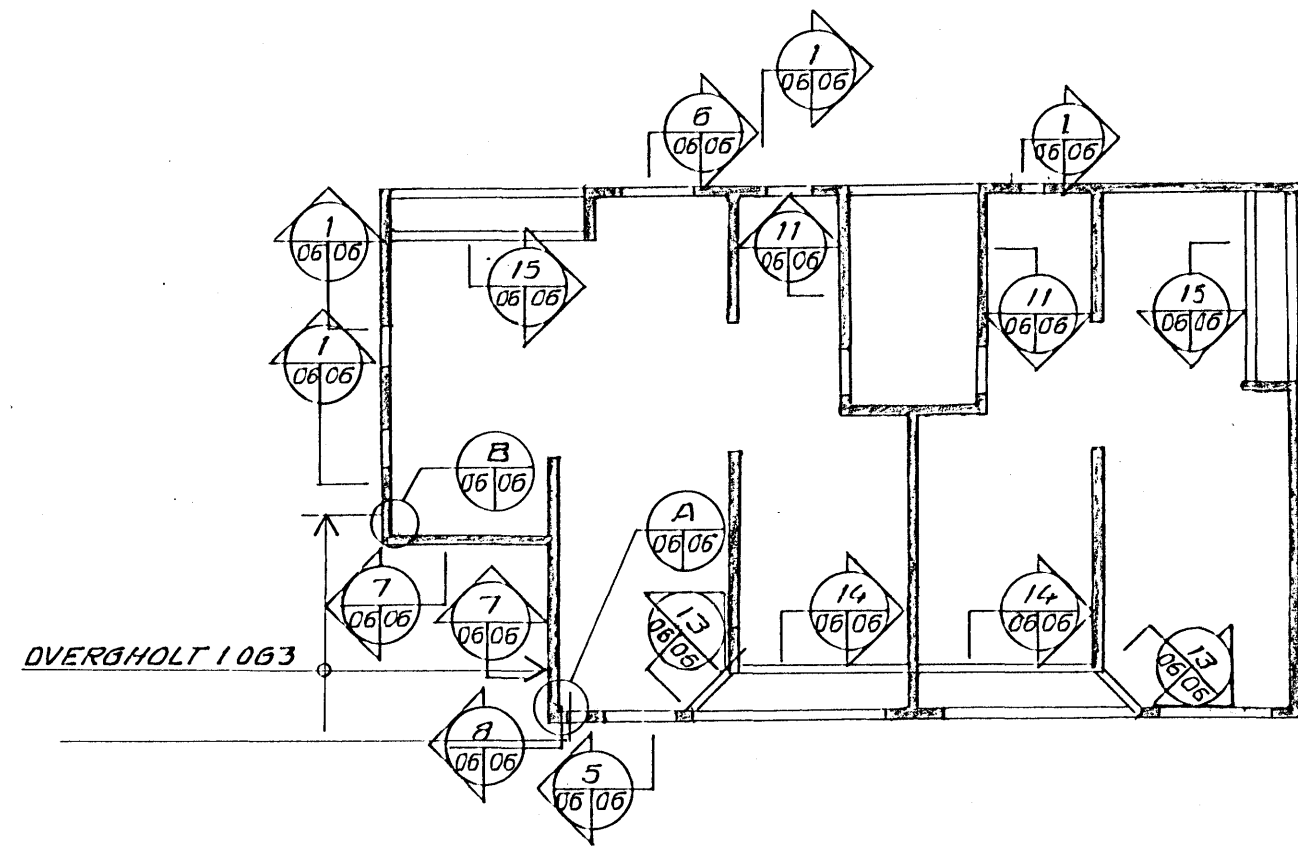
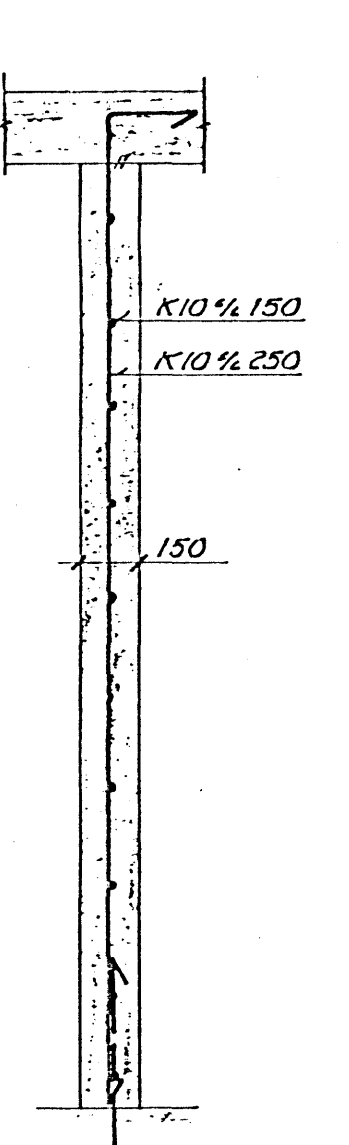


YFIRLITSMYND

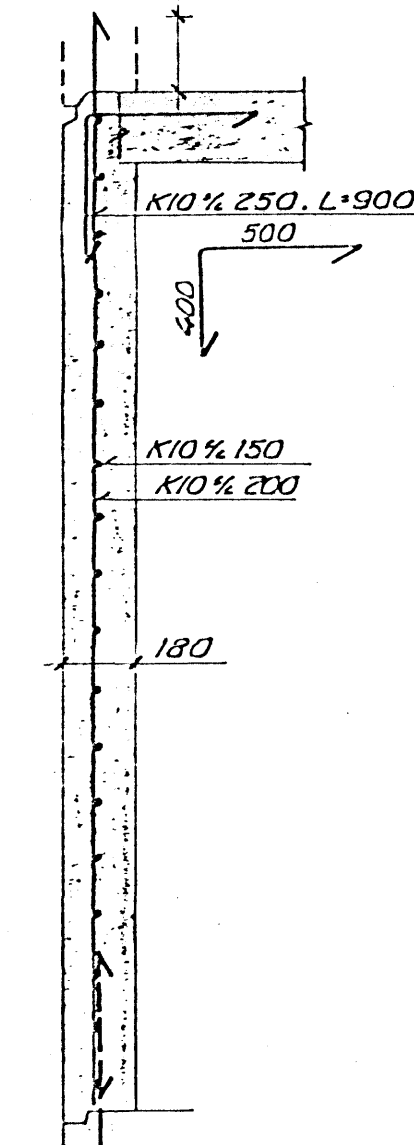


11
06/06


DÆMIGERÐ SNID
ÚTVEGGUR INNVEGGUR

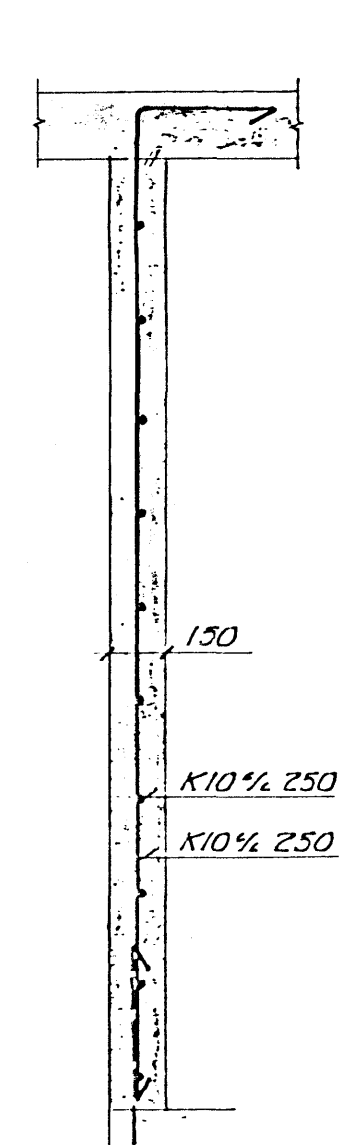


14
06/06

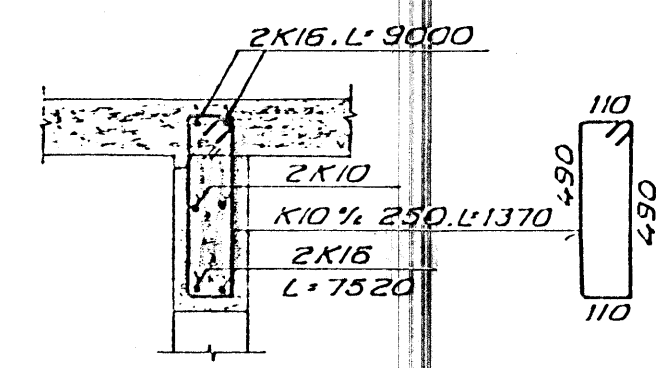


15
06/06

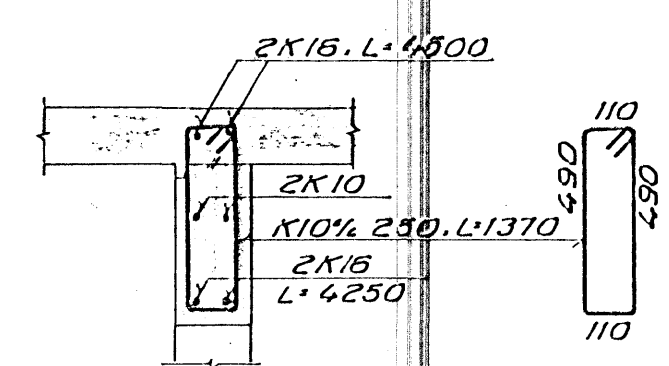



A
06/06

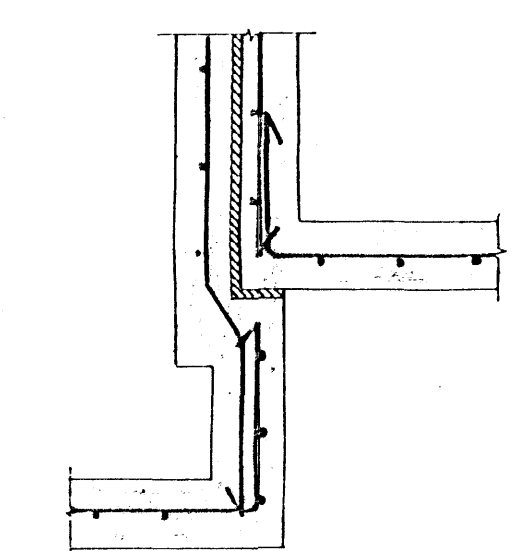

B
06/06

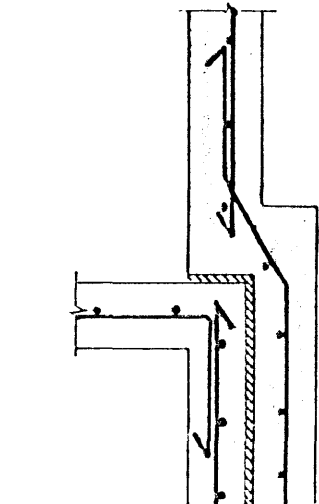

13
06/06

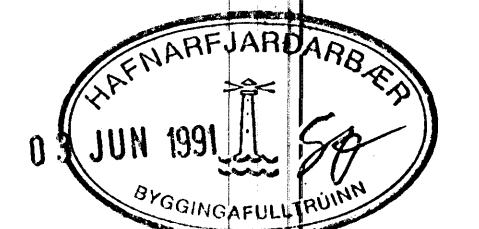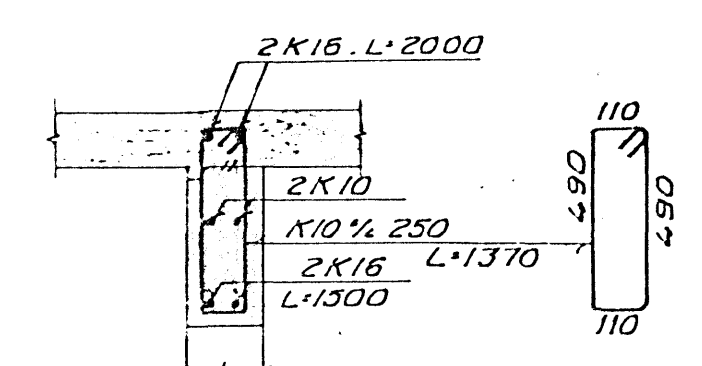

SJÁ SKÝRINGAR Á TEIKN. NR. -1-00

		FERILL HF. SÍMI 688570
BÆJARHOLT 9		
SNID Í VEGGI Á 3. HÆÐ		
DAGS	HANNAÐ	SAMÞYKKT
MKV	TEIKNAD	
BR	DAGS	HANNAÐ SAMÞ
1:20		S. Th. nr. 478 06