

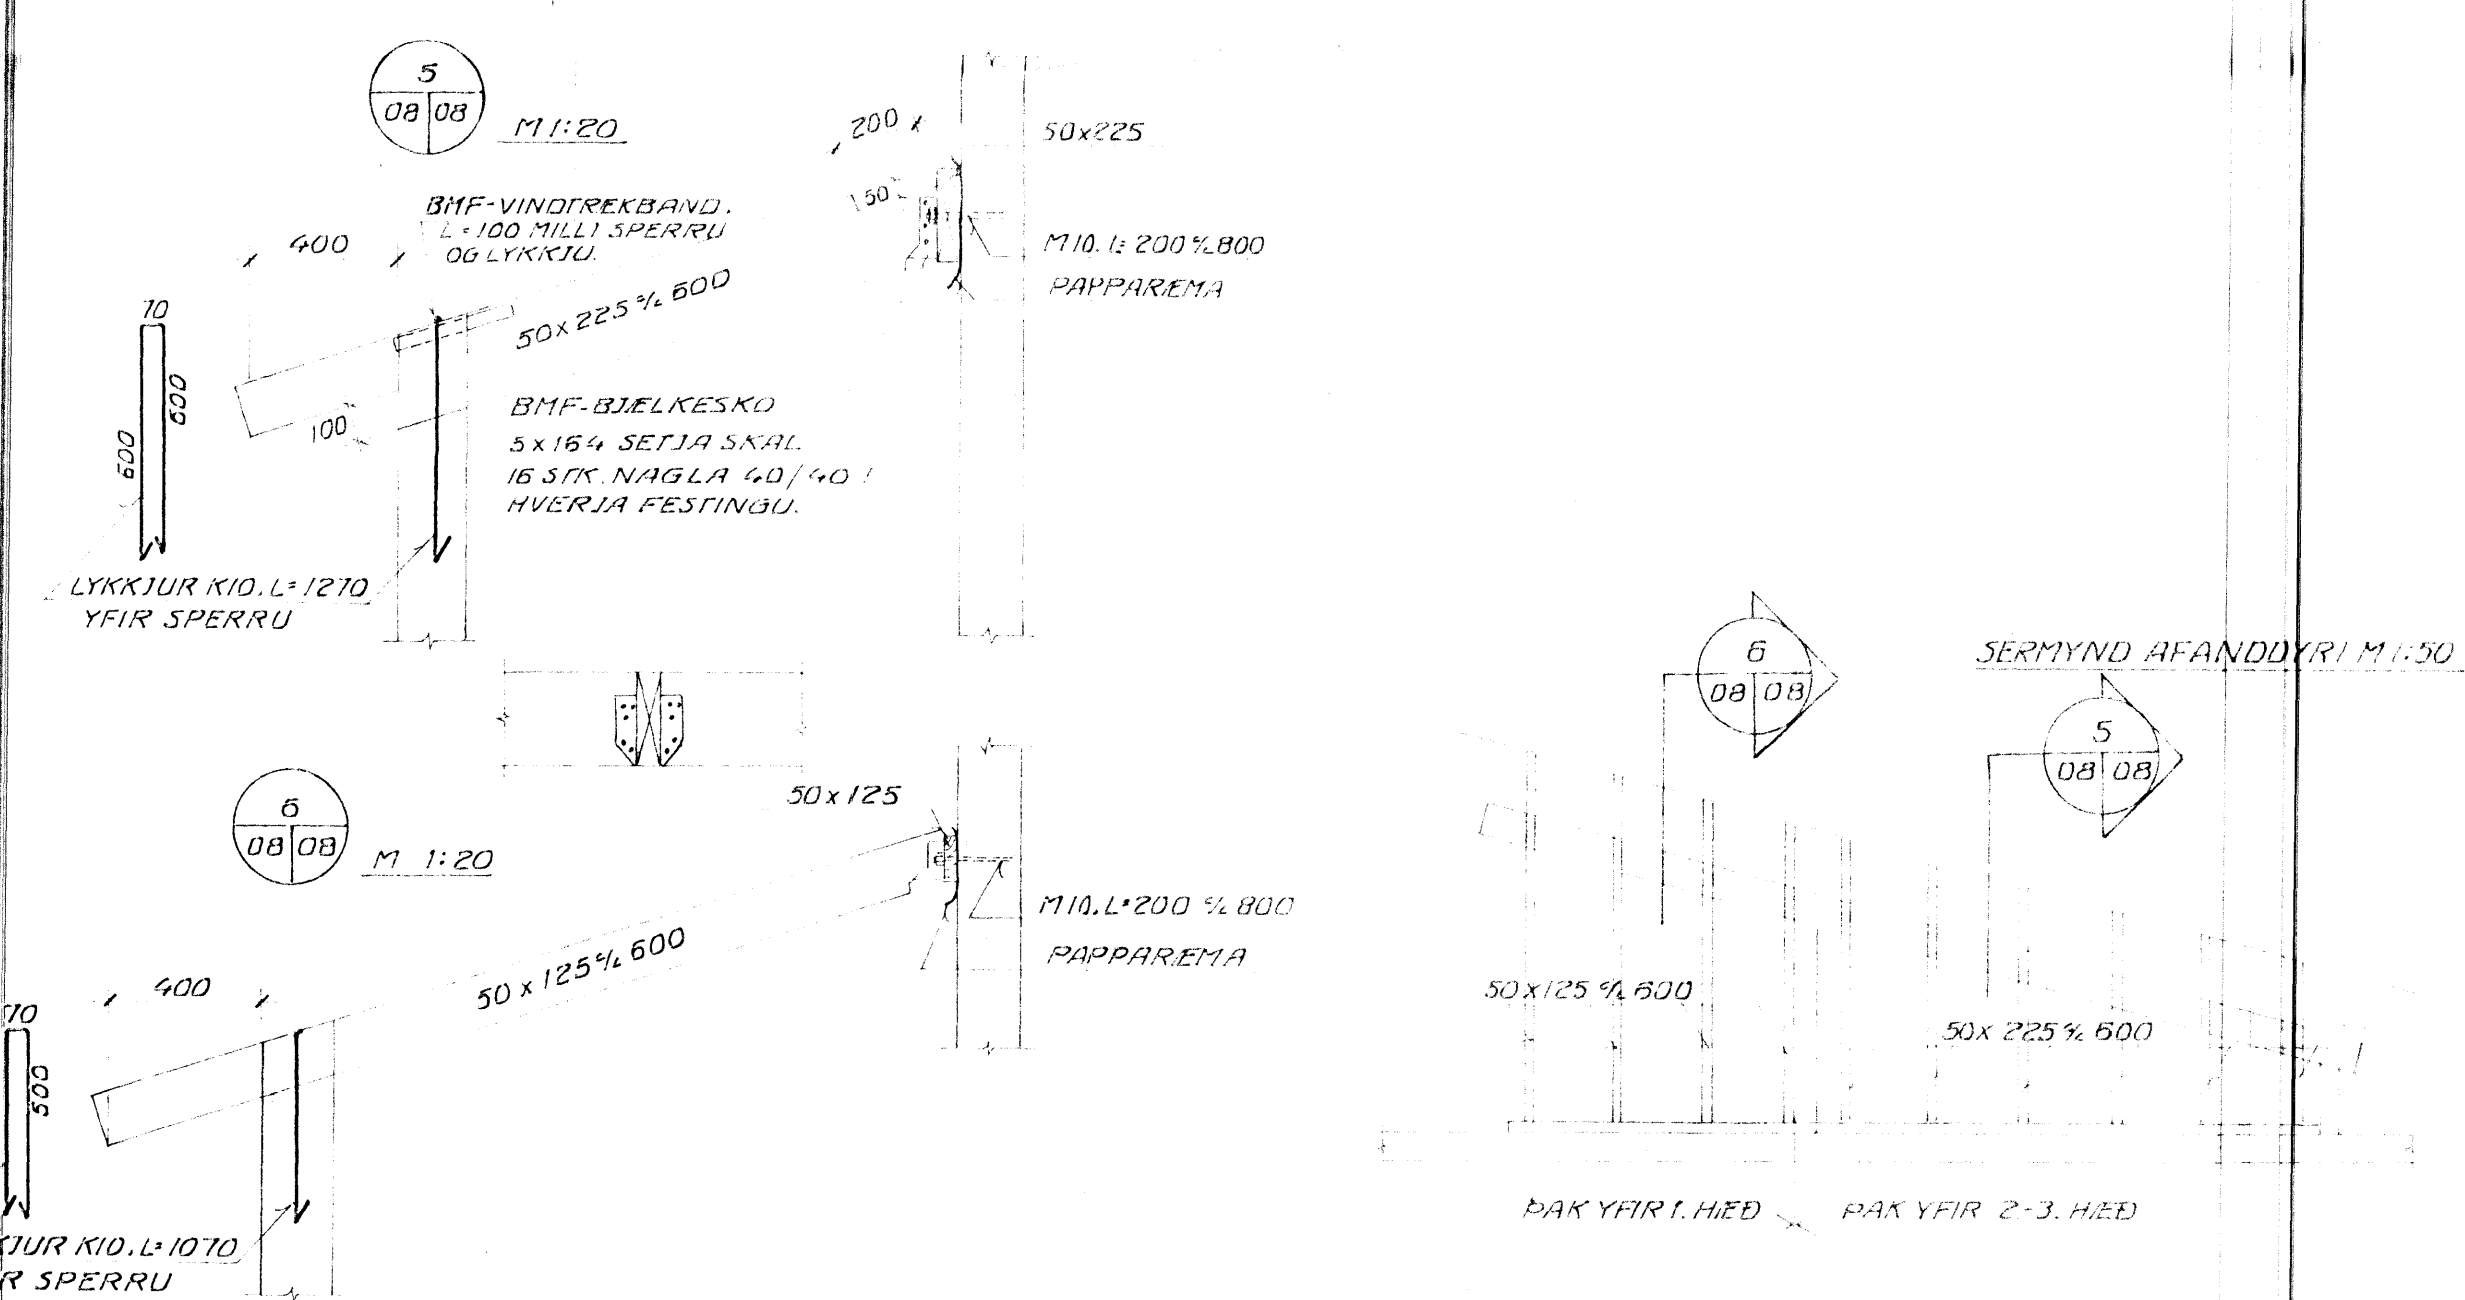
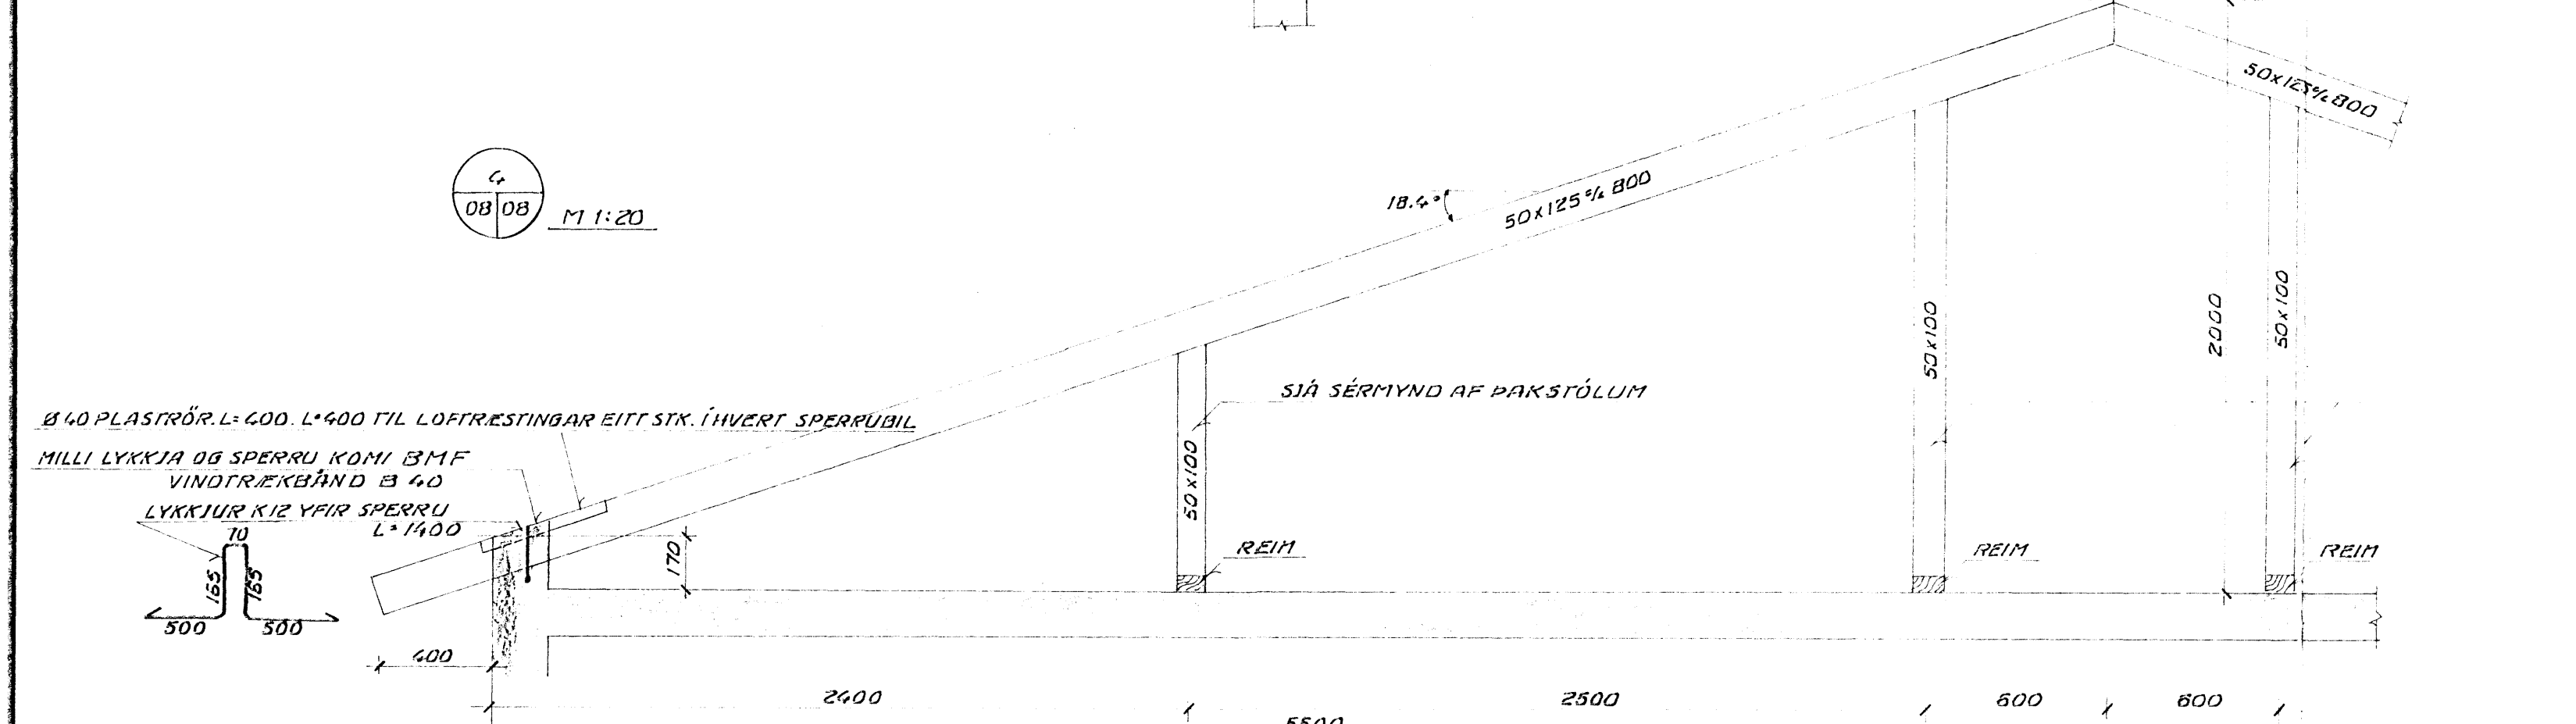
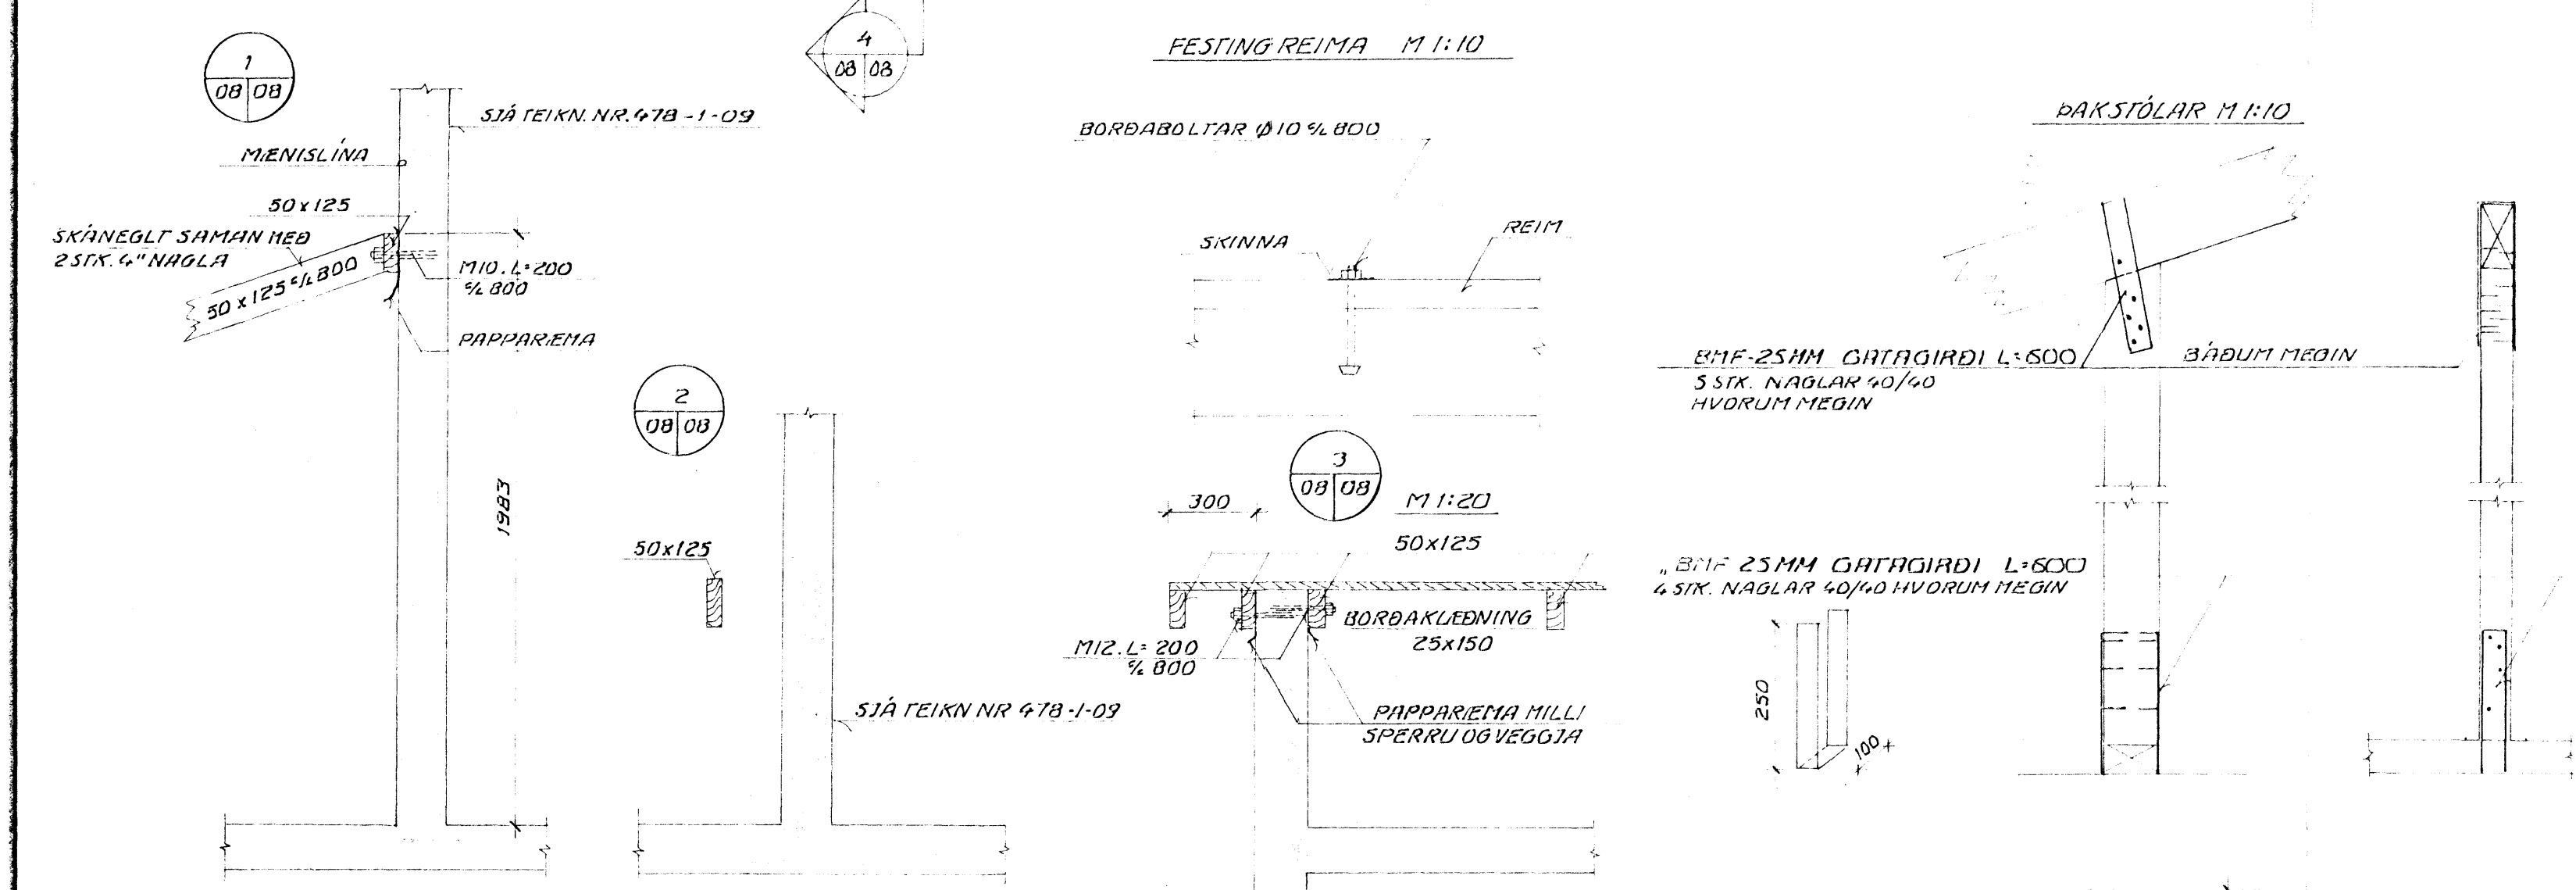


GRUNNMYND AF STÓLUÐU ÞAKI YFIR 3.HÆÐ M. 1:50

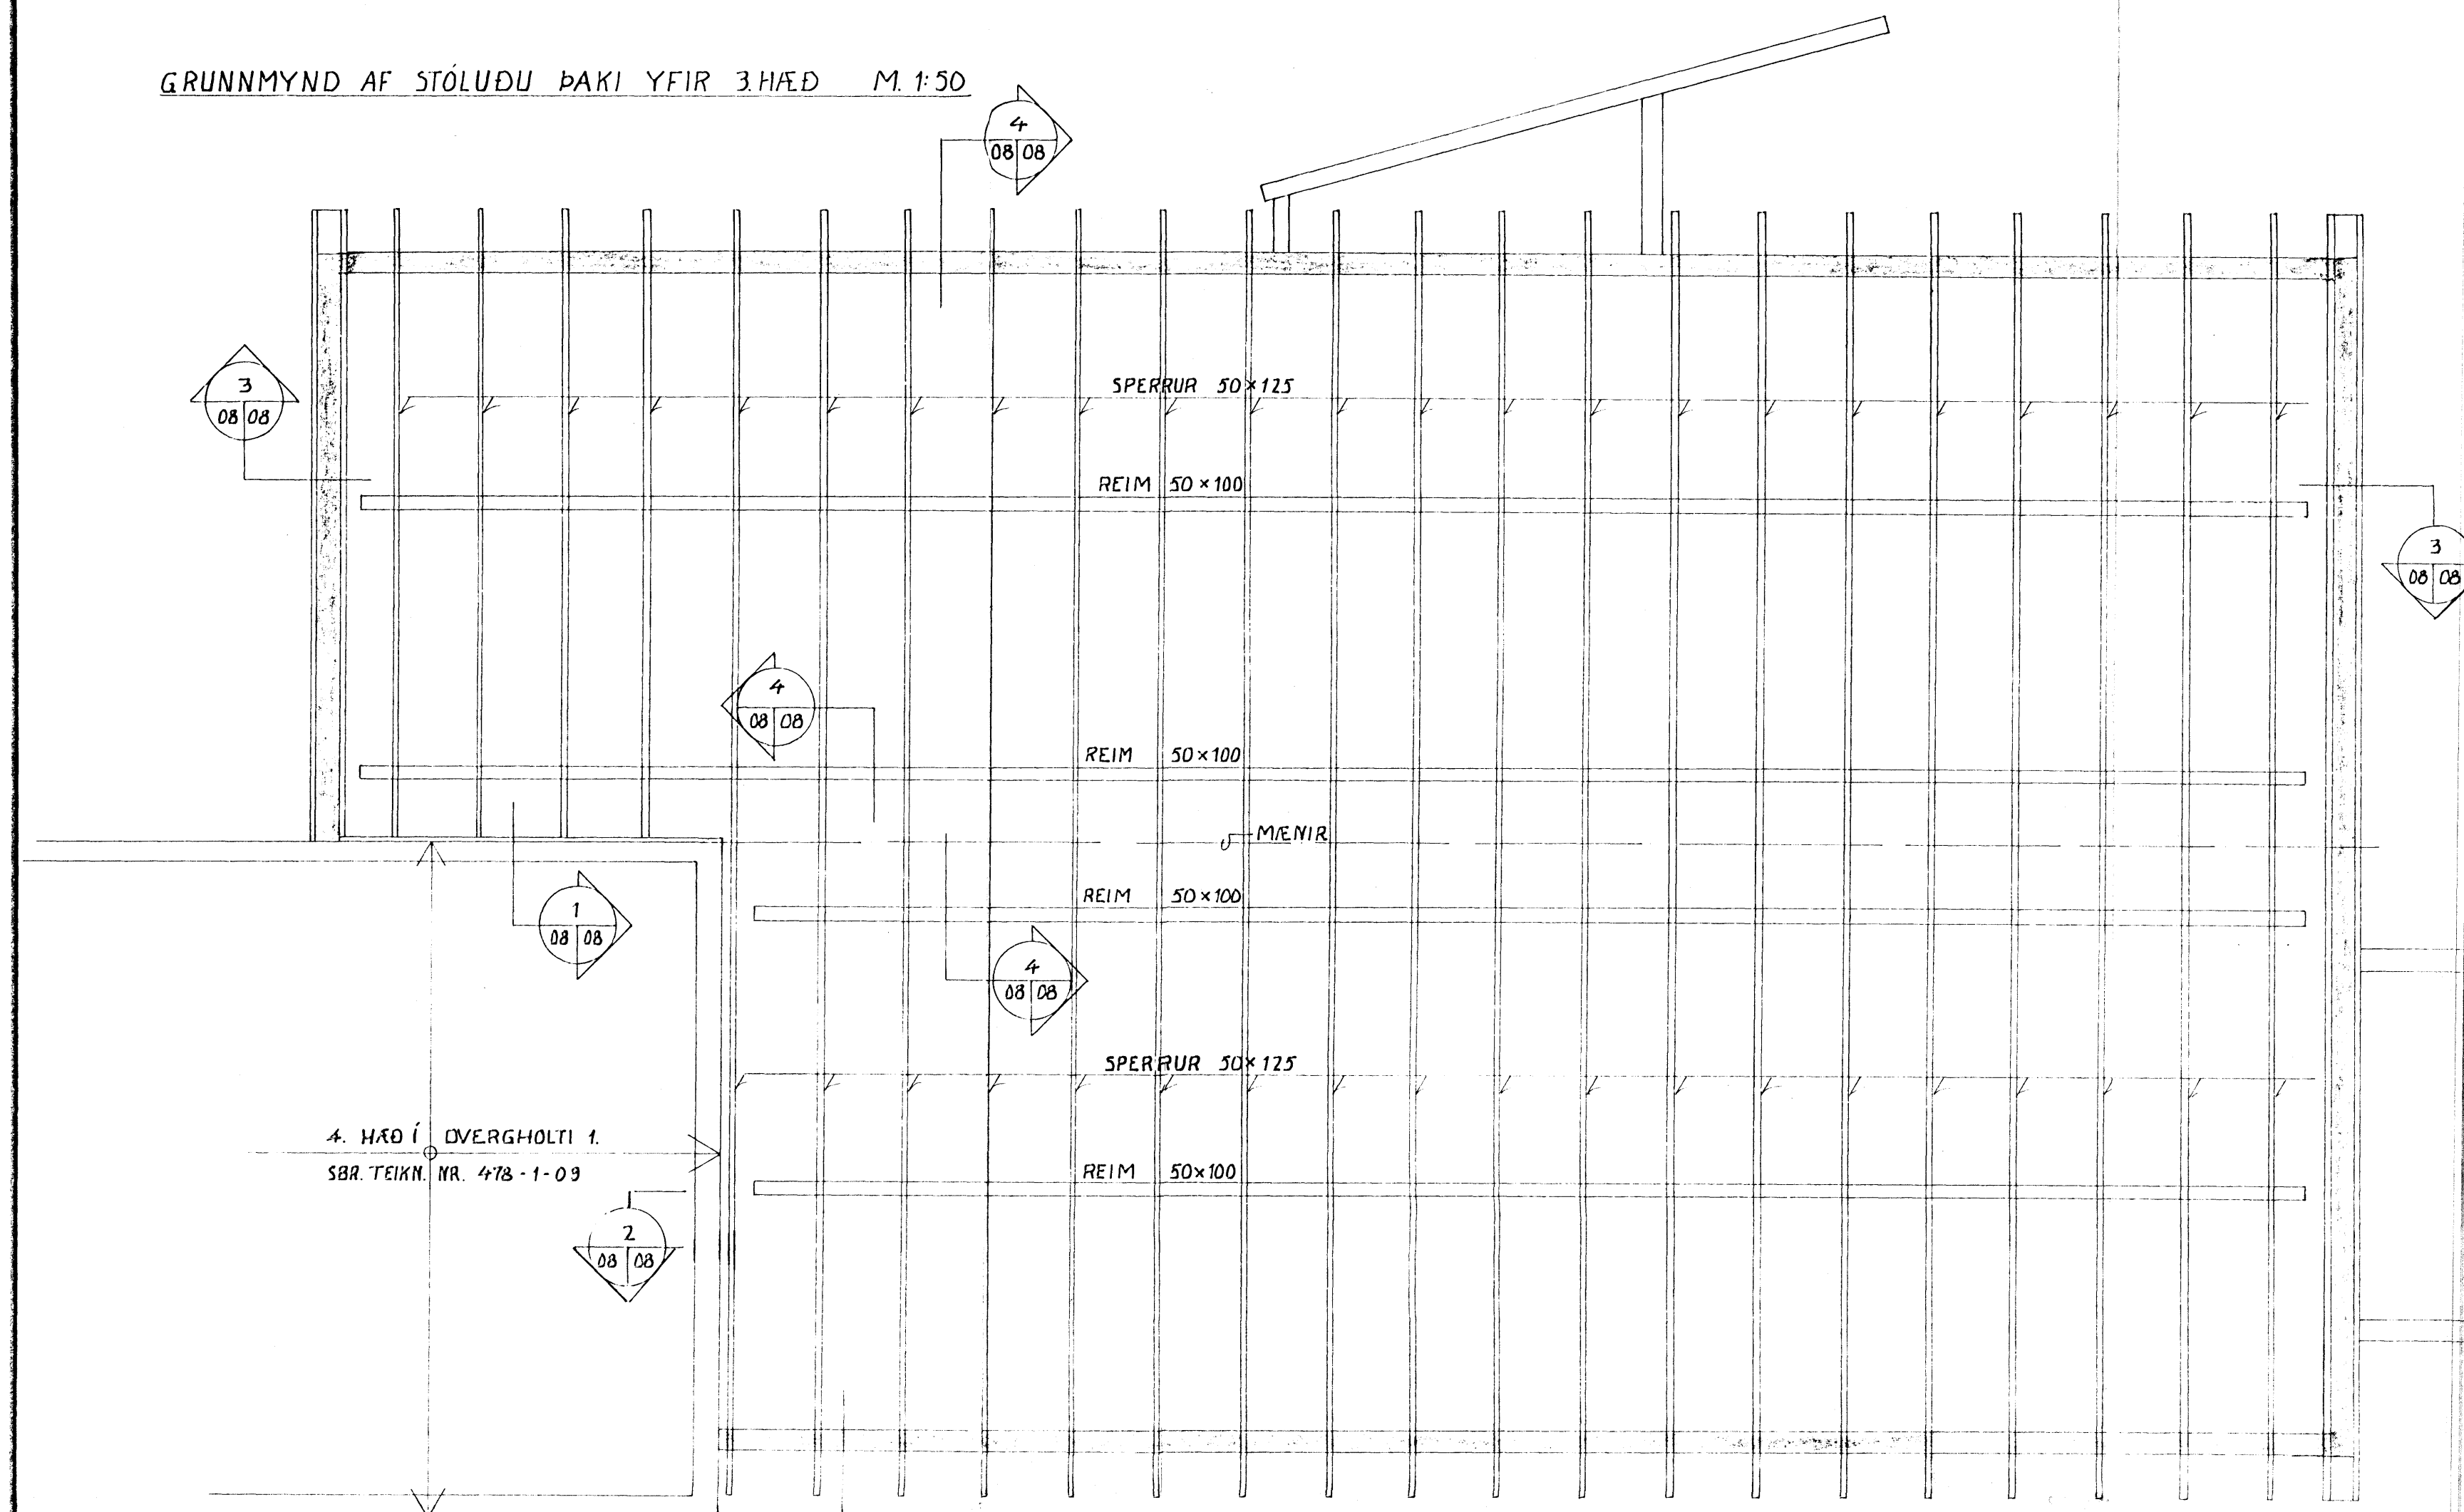

ÁSKILD, ELDRI
TEIKNING ÓGILD

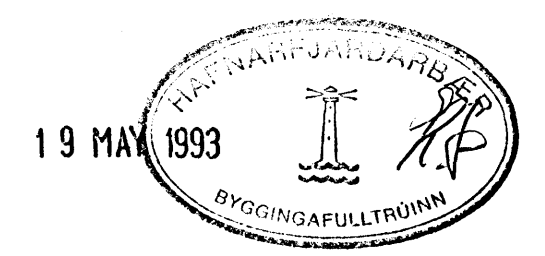

LOFTRESTING ÞAKS: SJÁ TEIKN ARCHITECTS

SJÁ SKÝRINGAR A TEIKN NR. 1-09

VERKFRÆÐISTOFAN
SÚÐURLANDSRAÚS 1. REYKJAVÍK

BEJARHÓLT 9

STÓLAD ÞAK YFIR 3.HÆÐ

DAGI	HANNAÐ	SÁMÁRÞ.
MKV	TEIKNAD	TEIKNAD
1.50.120	19.5.93	11.1.47B