



GRUNNMYND
MKV. 1:100

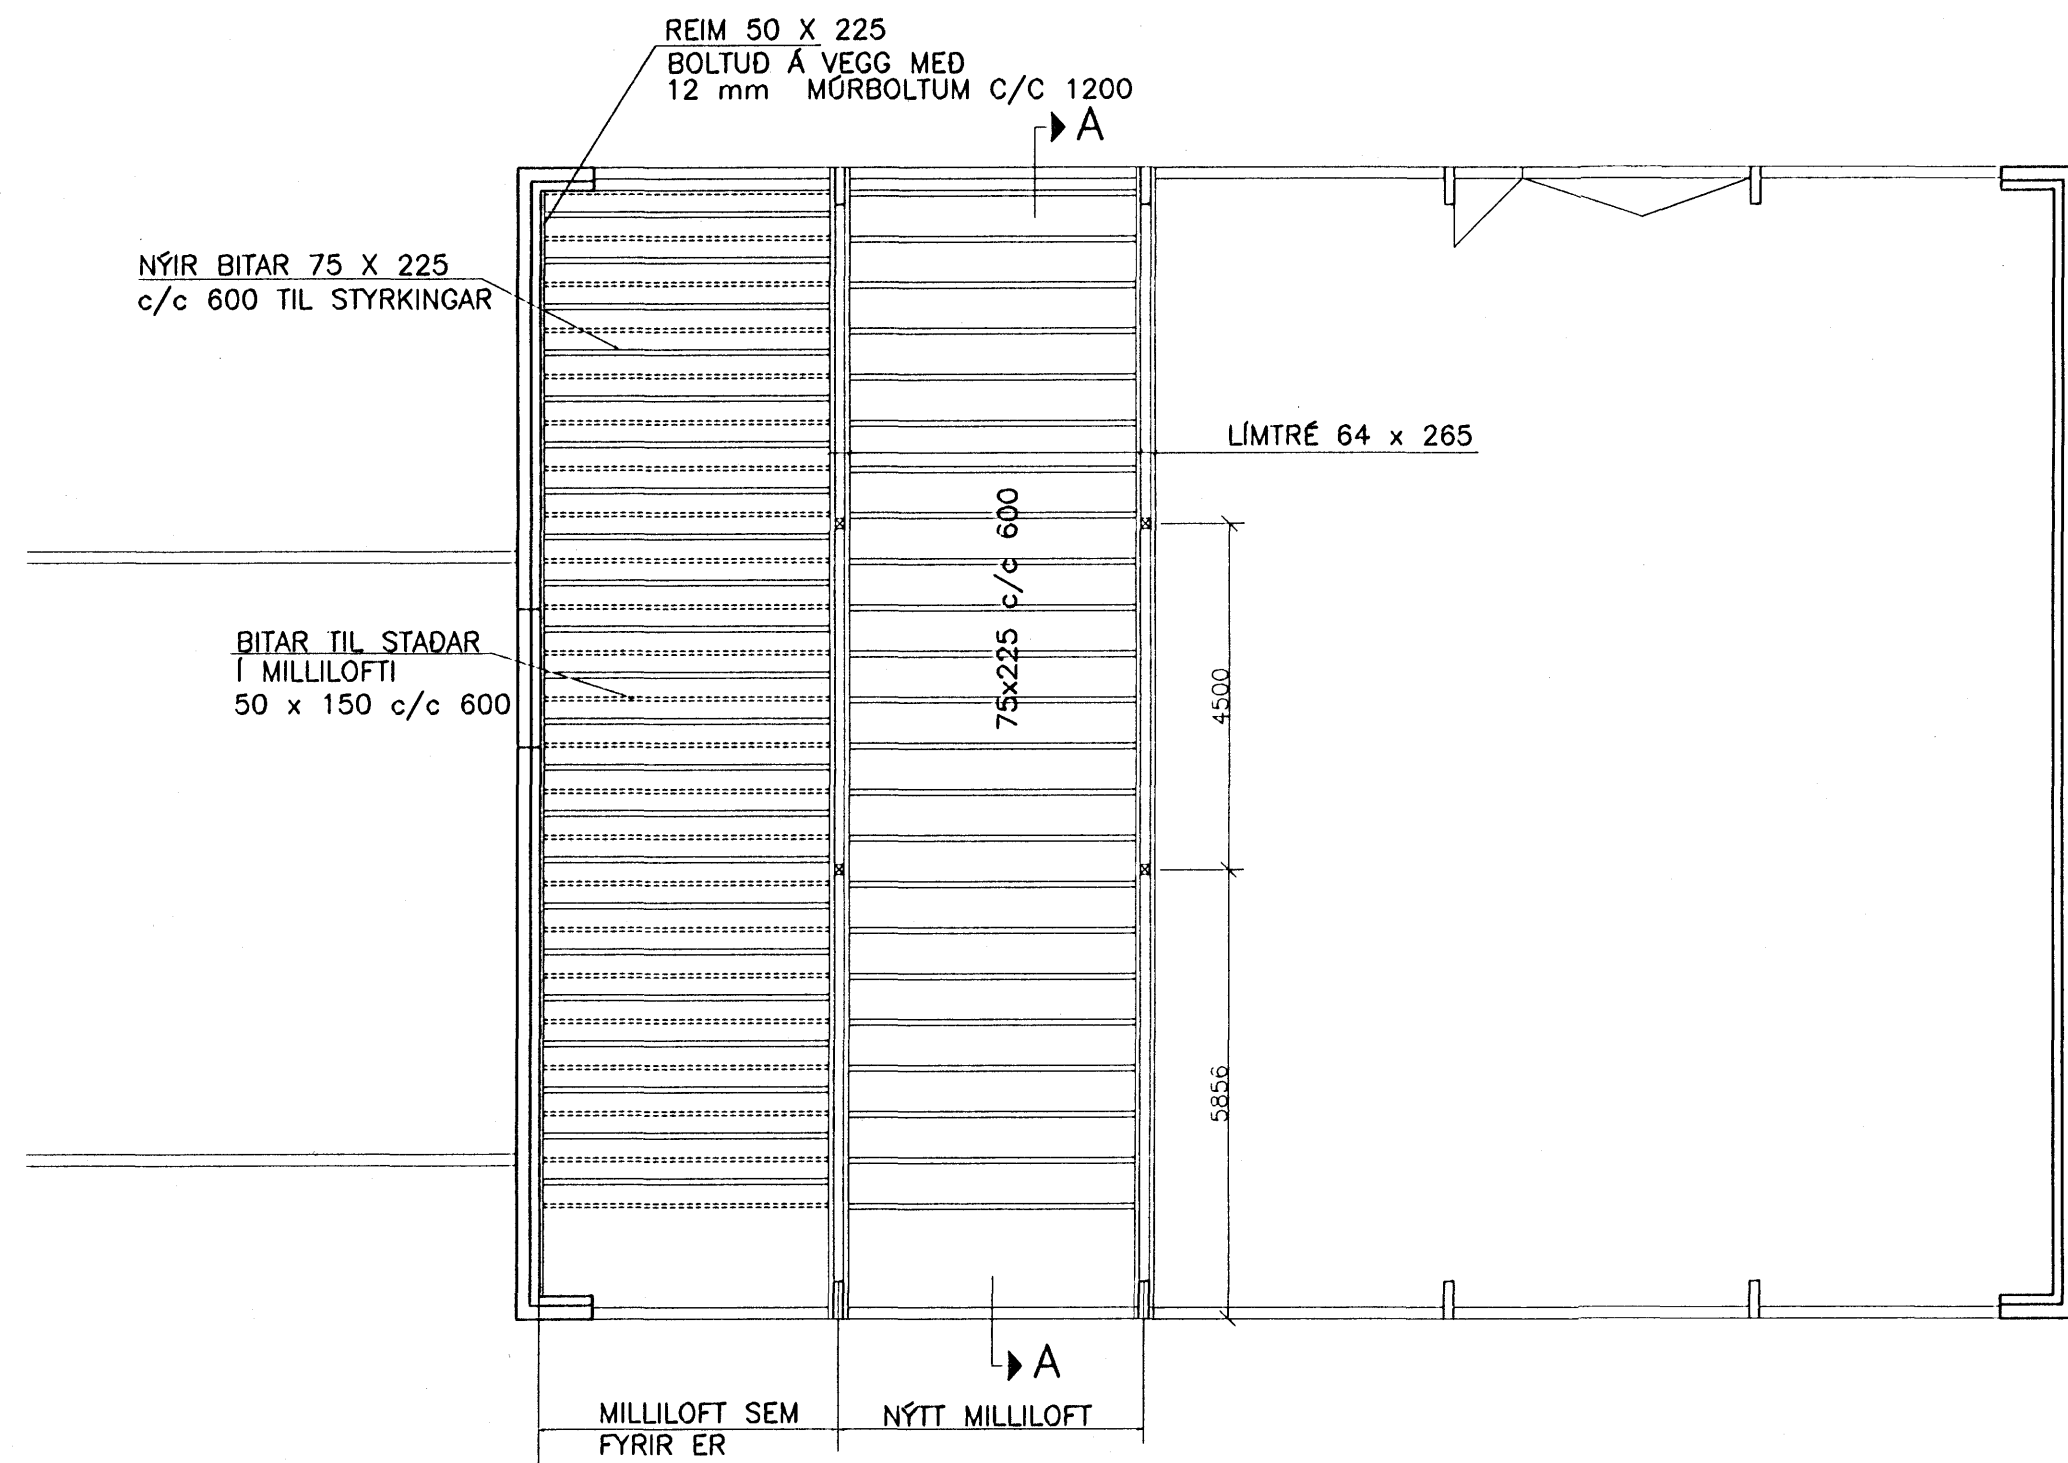


SNID A-A
MKV. 1:20

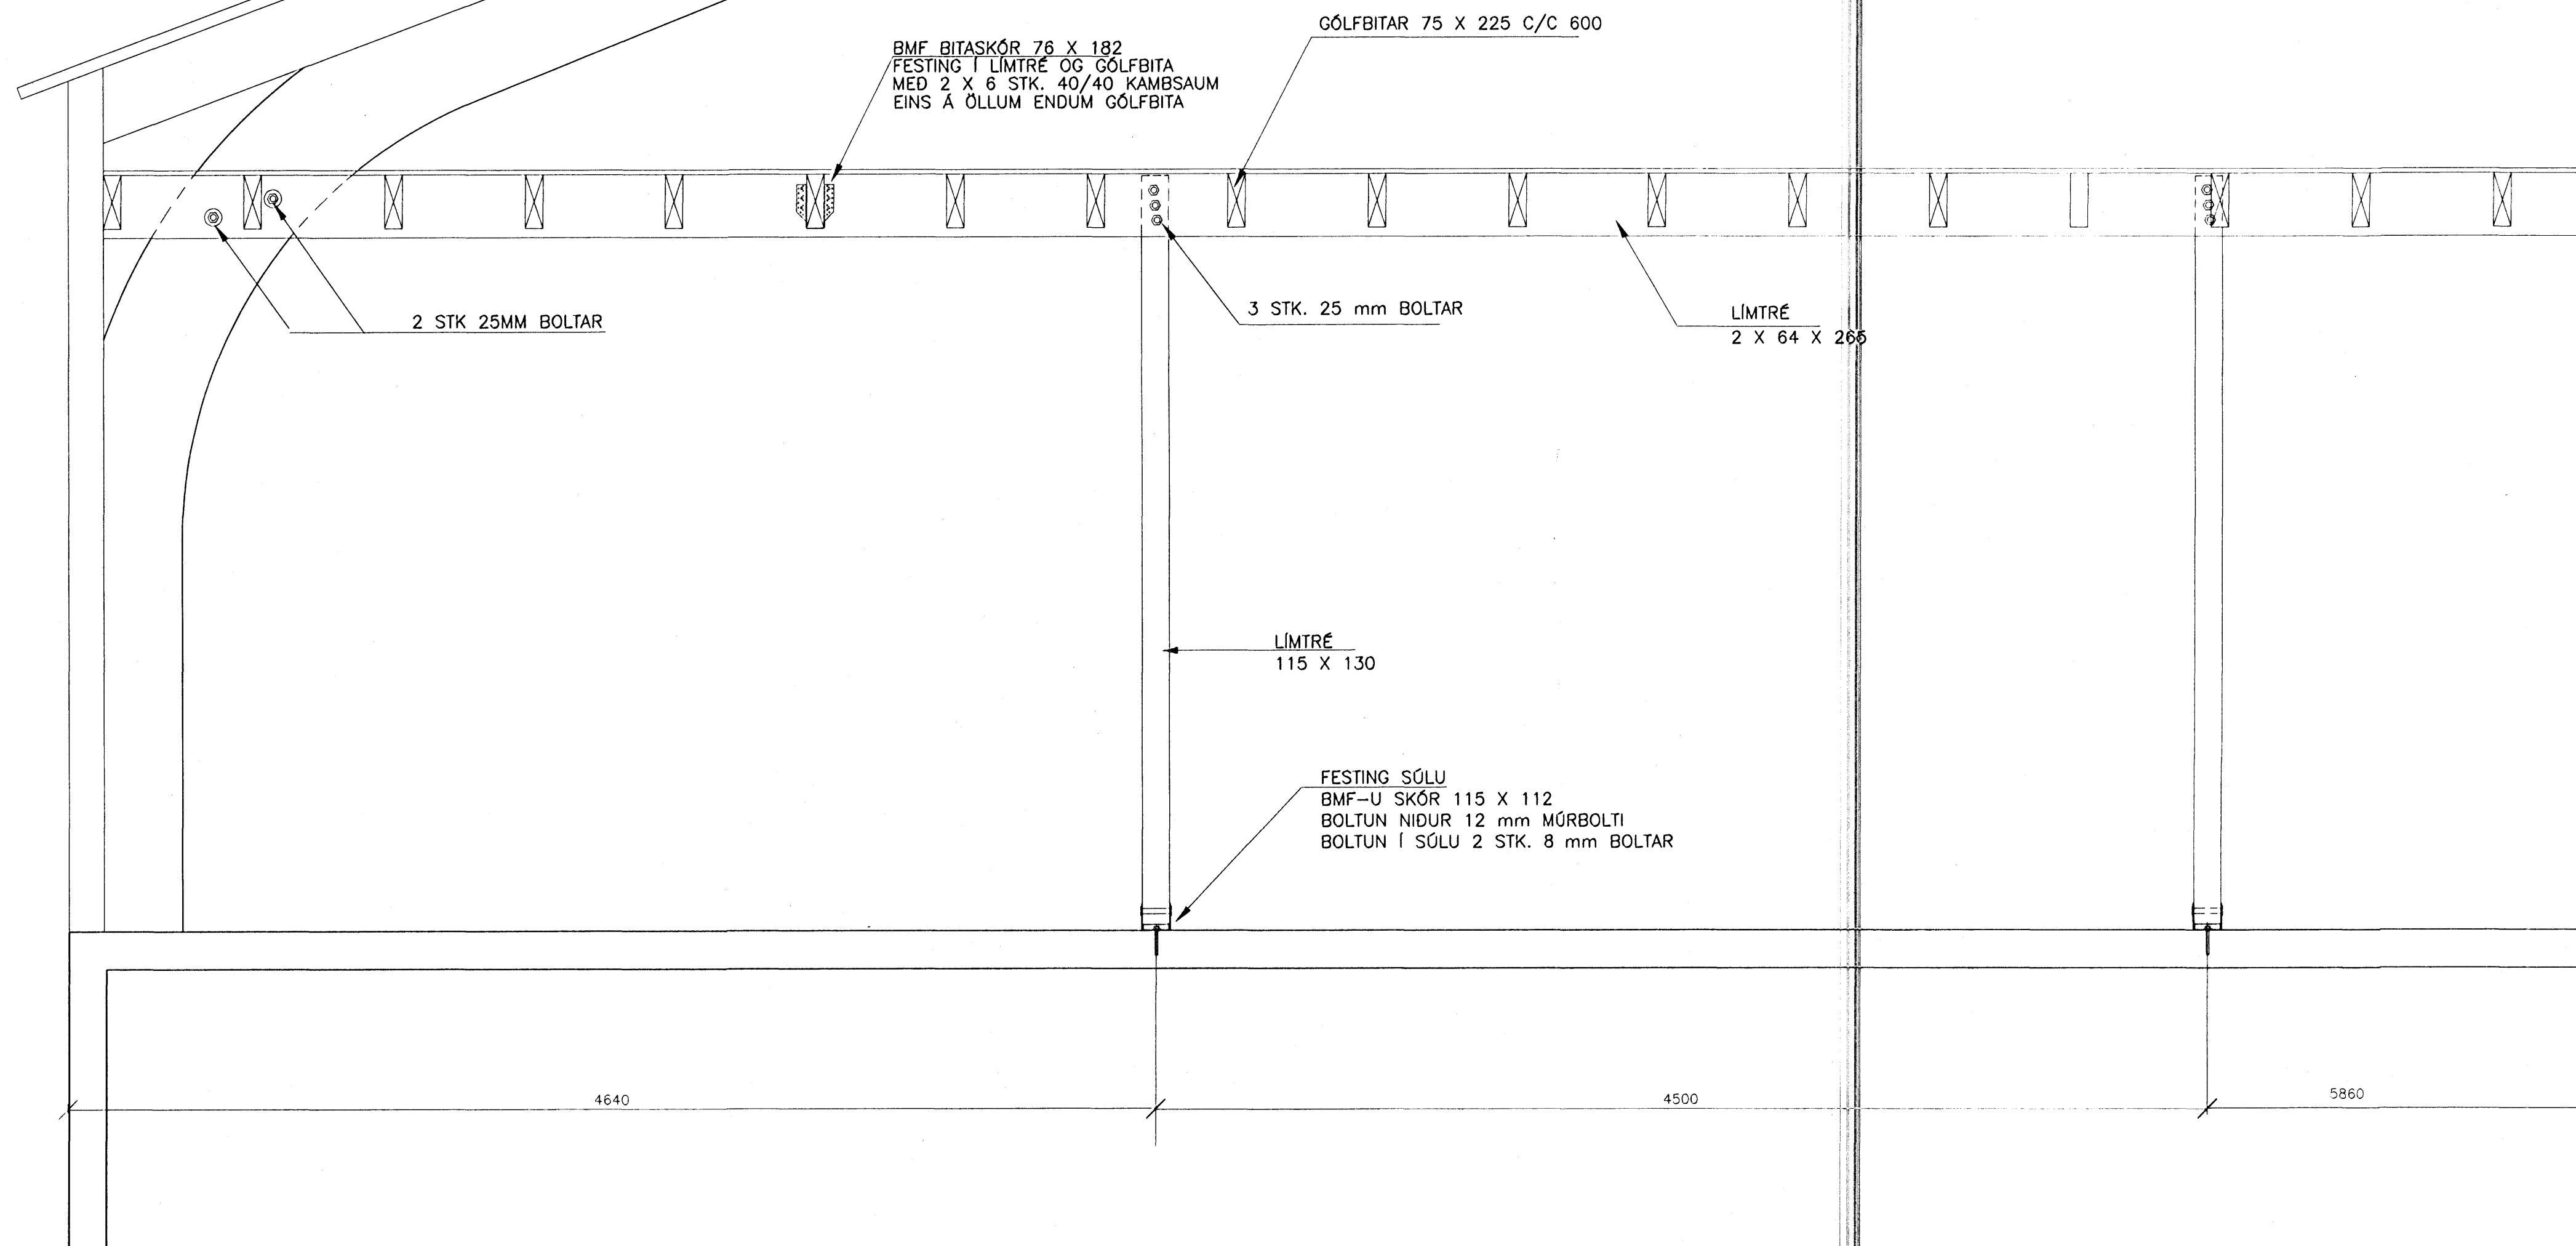

SKÝRINGAR:

NOTÁLAG Á MILLILOFT 3KN/m2
LÍMTRÉ L40 SAMKV. ÍST/DS 413
ANNAD BURDARTIMBUR SKAL VERA
AF STYRLEIKAFLOKKI K18 SKV. ÍST/DS413

Byggingarritun Háfréttisráðs
Alfréttir Þórunn
18 MAÍ 1998
Sigurbjartur Halldórsson

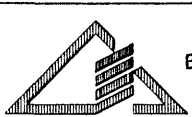BÆJARHRAUN 10 HAFNARFIRÐI	BURÐARVIRKI MILLILOFT GRUNNMYND OG SNID
VSB VERKFRÆÐISTOFA	
 BÆJARHRAUN 10 • 220 HAFNARFJÖRDUR Sími 565-1340 • Fax 565-1341 Netfang: vrb@vsa.is, kt/10796-2999	Hannað: B.G. Teiknað: L.A. Yfirfarir: Mkv: 1/20, 1/100 Samþykkt: <i>Þórunn</i> Dags: 18.04.99 Nr: 99713-BO1