




SÚLA S 1.1. ~ 1:20

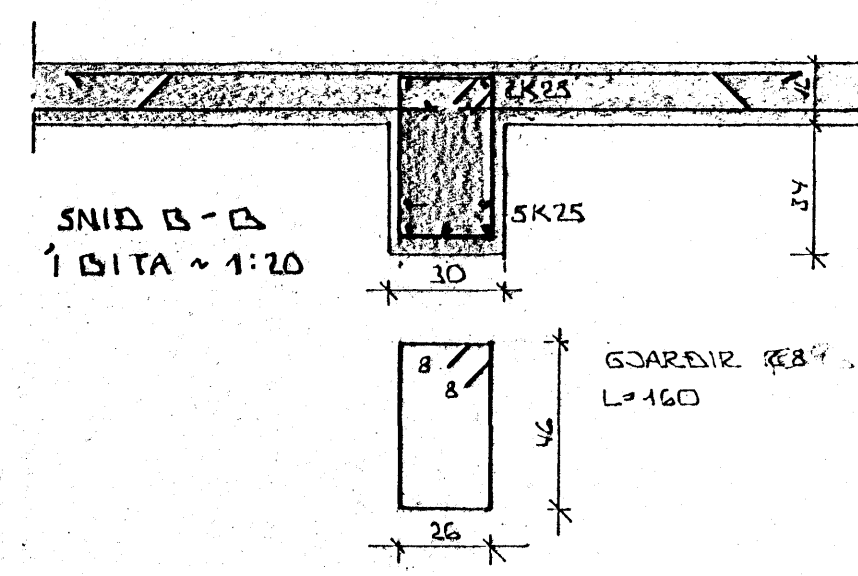


SNID B-B
Í BITA ~ 1:20

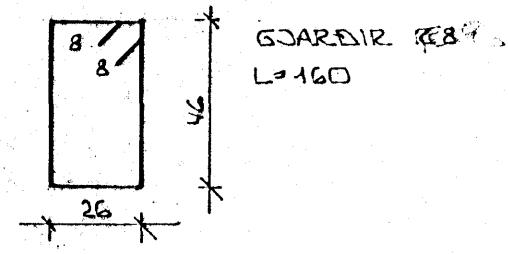


GJARDIR 8
L=160

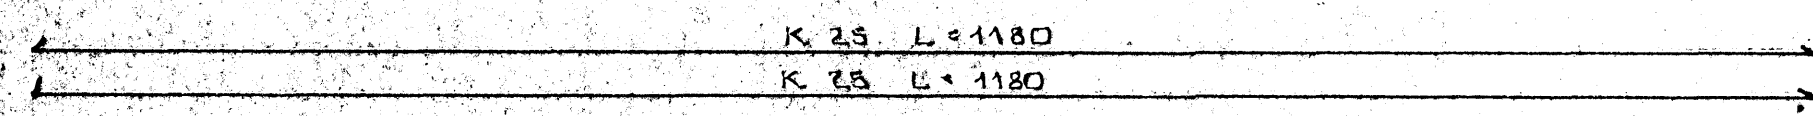


JÄRN Í EÐRI DRÖN BITA S.1.1

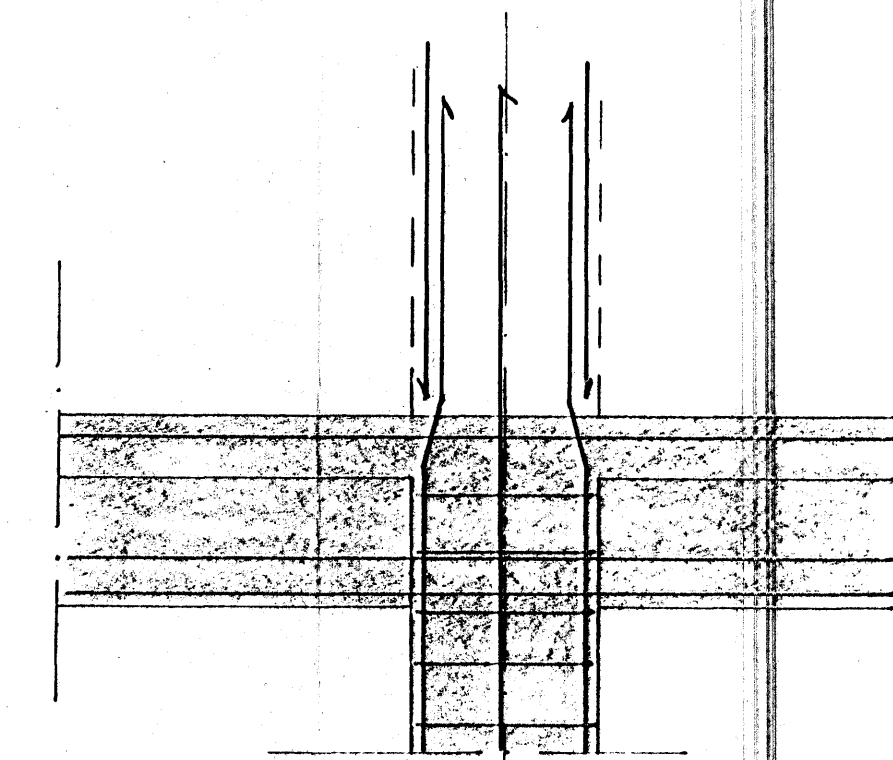


SÚLA S 2.1. ~ 1:20

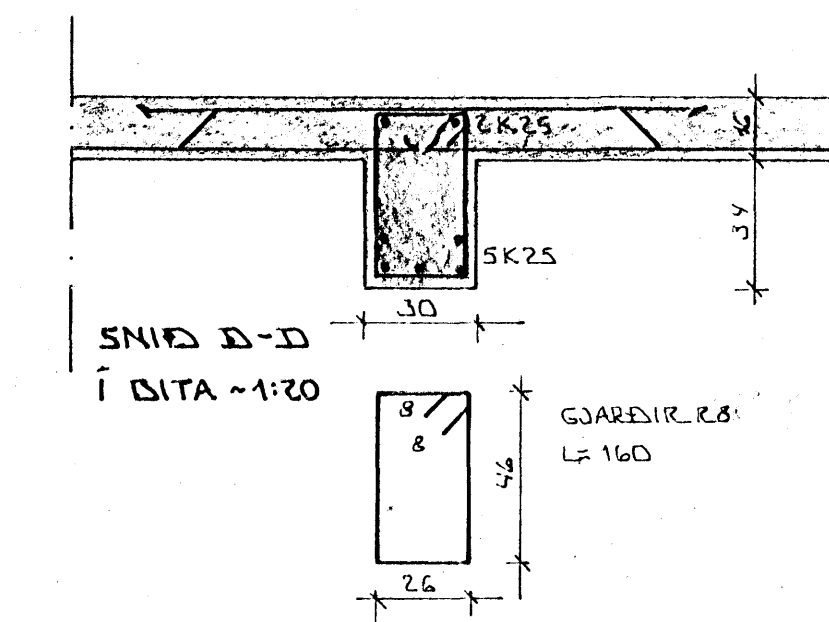


SNID B-B
Í BITA ~ 1:20

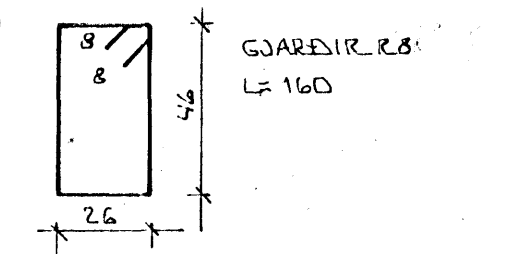


GJARDIR 8
L=160

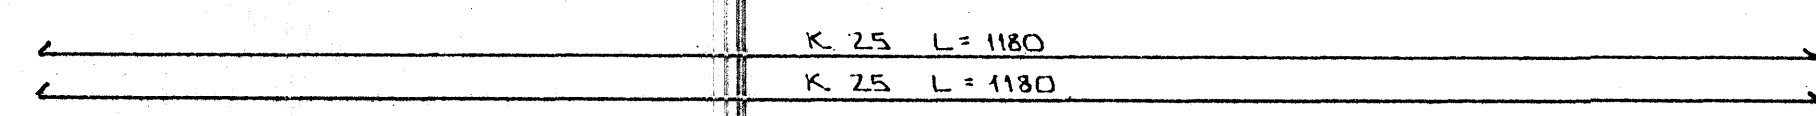


JÄRN Í EÐRI DRÖN BITA S.2.1.

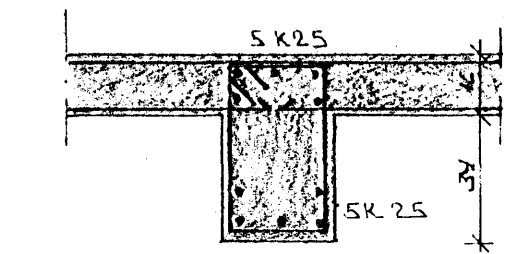


SNID Í E-E Í BITA V/SÚLU

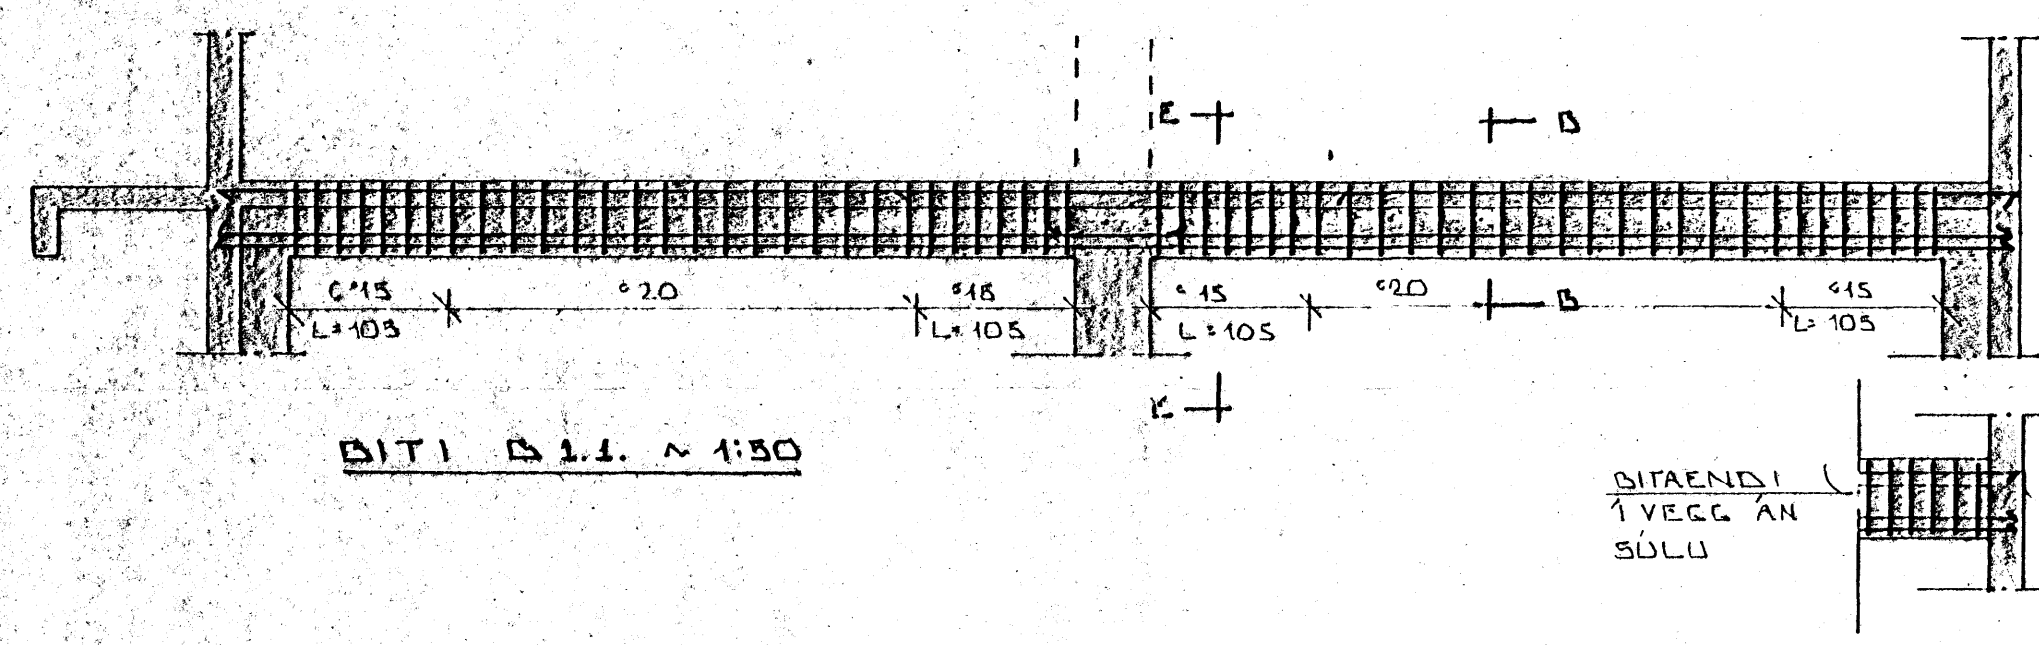


BITI B 1.1. ~ 1:50

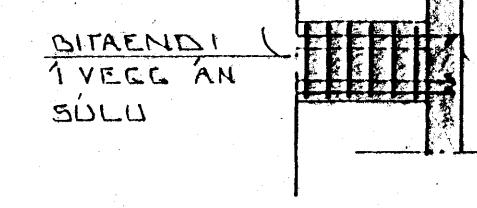


GJARDIR
Í VEGG AN
SÚLU

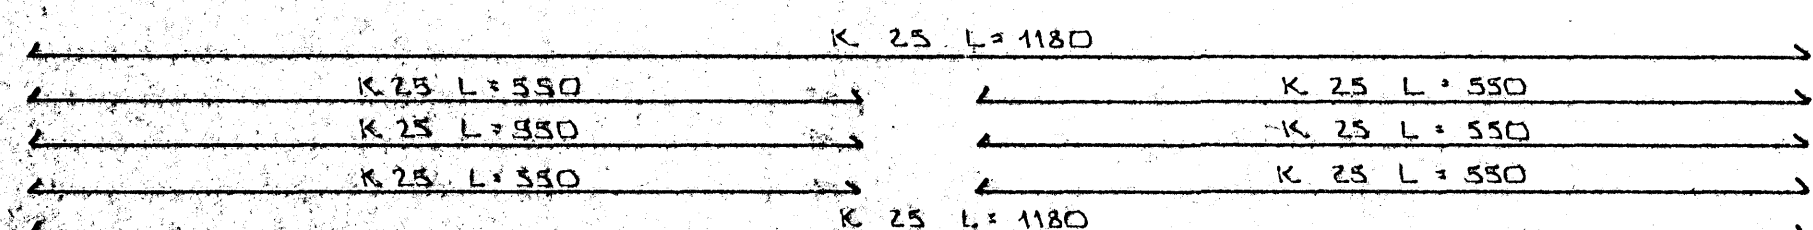


JÄRN Í NEDRI DRÖN BITA B.1.1.

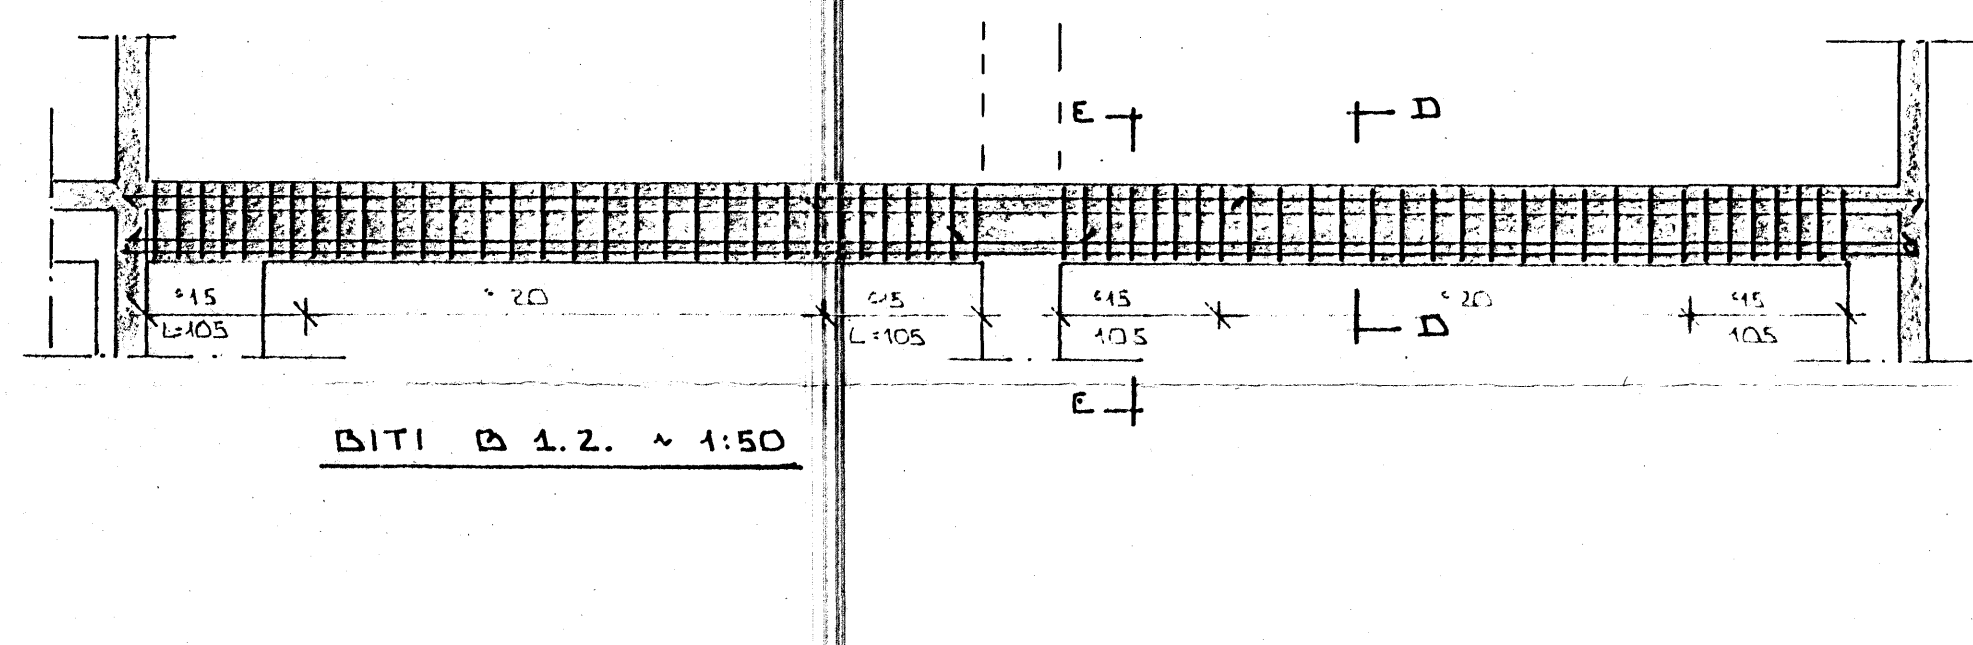


BITI B 1.2. ~ 1:50

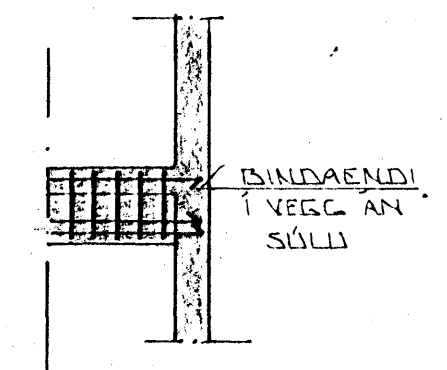

GJARDIR
Í VEGG AN
SÚLU

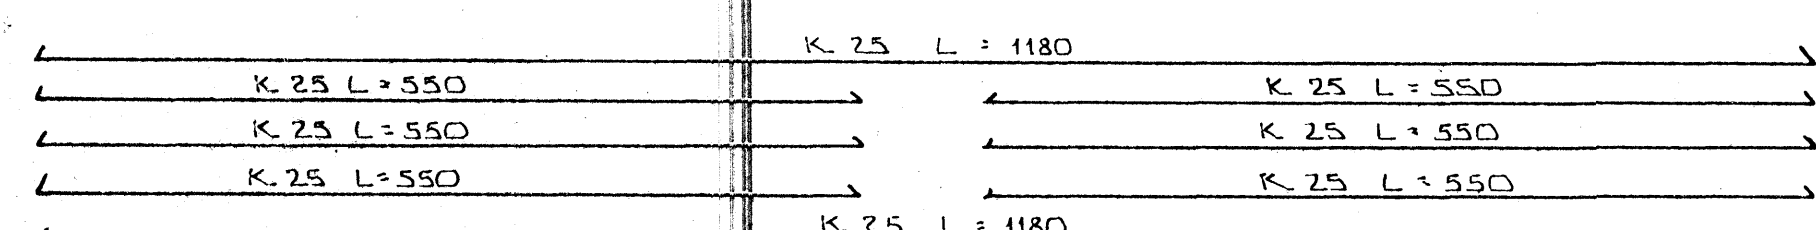

JÄRN Í NEDRI DRÖN BITA B.1.2.

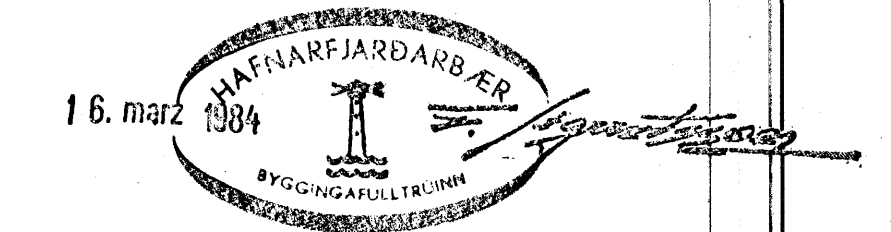

BR.NR.	DAGS	EÐLI BREVINGAR	SIGN.
DÆJARHRAUN 10 HAFNARFIRÐI			DAGS
JÄRNÞENDING BITA 1. HÆÐ			ÁGÚST '83
MÆLIKV. 4 1:50 ~ 1:20			HANNA
SIGURÐUR ÞORLEIFSSON			TEKNAÐ
STRANDGÖTU 11 HAFNARFIRÐI SÍMI 54751			VERK NR. 8311
			BLAD NR. 1-05