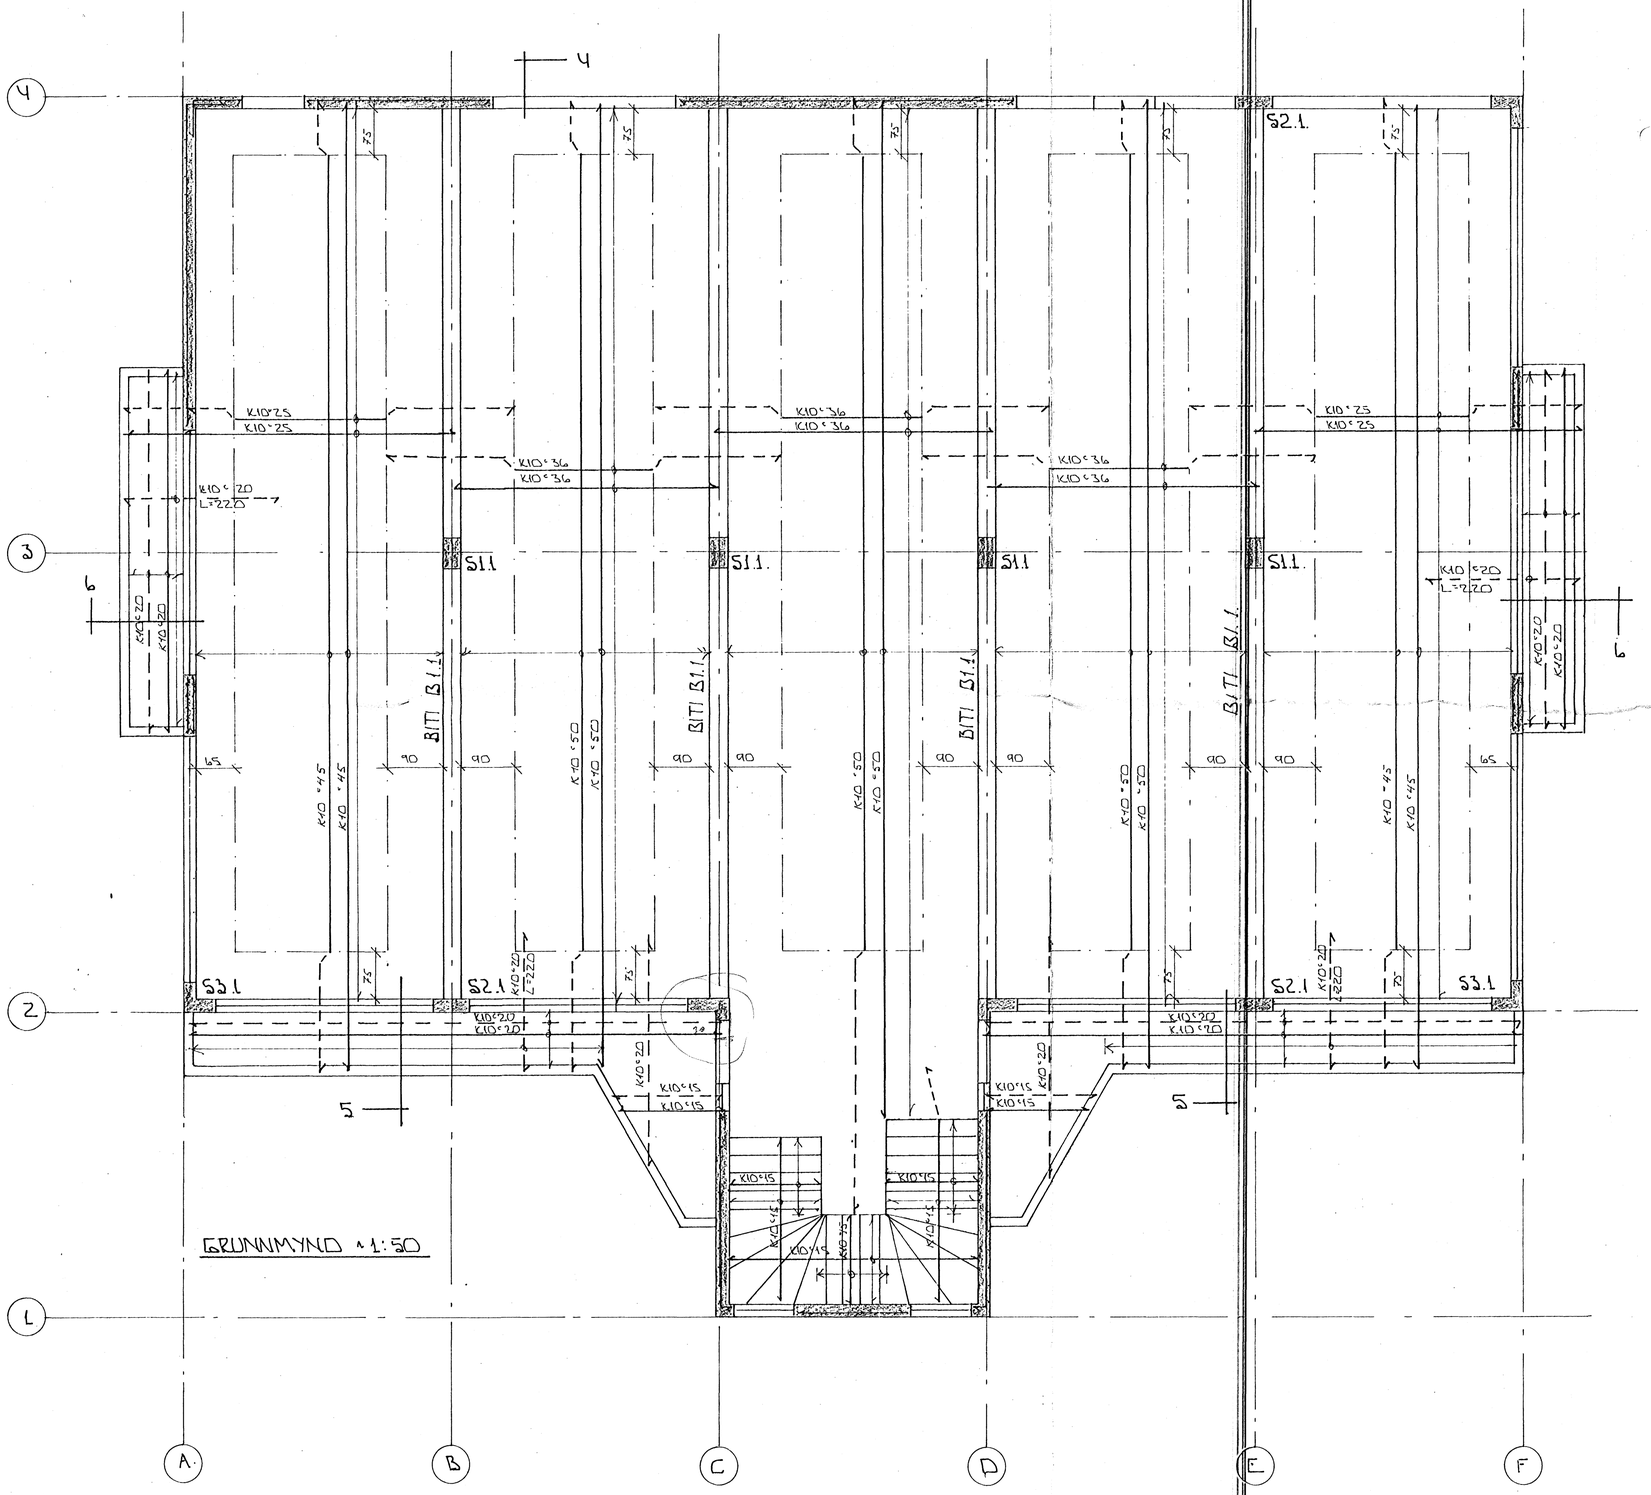

GRUNNMYND ∿ 1:50

SKÝRINGAR:

ALMENNAR SKÝRINGAR SJÁ BL.NR. 1-01
SNIÐ OG SÉRMYNDIR SJÁ BL.NR. 1-05 OG 1-06.

HAFNARFJARÐARBÆR
BYGGINGAFULLTRÚI

BR.NR.	DAGS	EÐLI BREYTINGAR	SIGN.

BÆJARHRAUN 12 HAFNARFIRÐI
ÁRNIBENDING VEGGJA 1.HÆÐ.
ÁRNIBENDING PLÖTU YFIR 1.HÆÐ

MÆLIKV. ∿ 1:50

DAGS JAN '88
HANNAÐ
TEIKNAÐ
VERK NR. 8741
BLAÐ NR. 1-04

SIGURÐUR ÞORLEIFSSON TÆKNIFRÆÐINGUR F.T.F.Í.
STRANDGÖTU 11 HAFNARFIRÐI SÍMI 54751