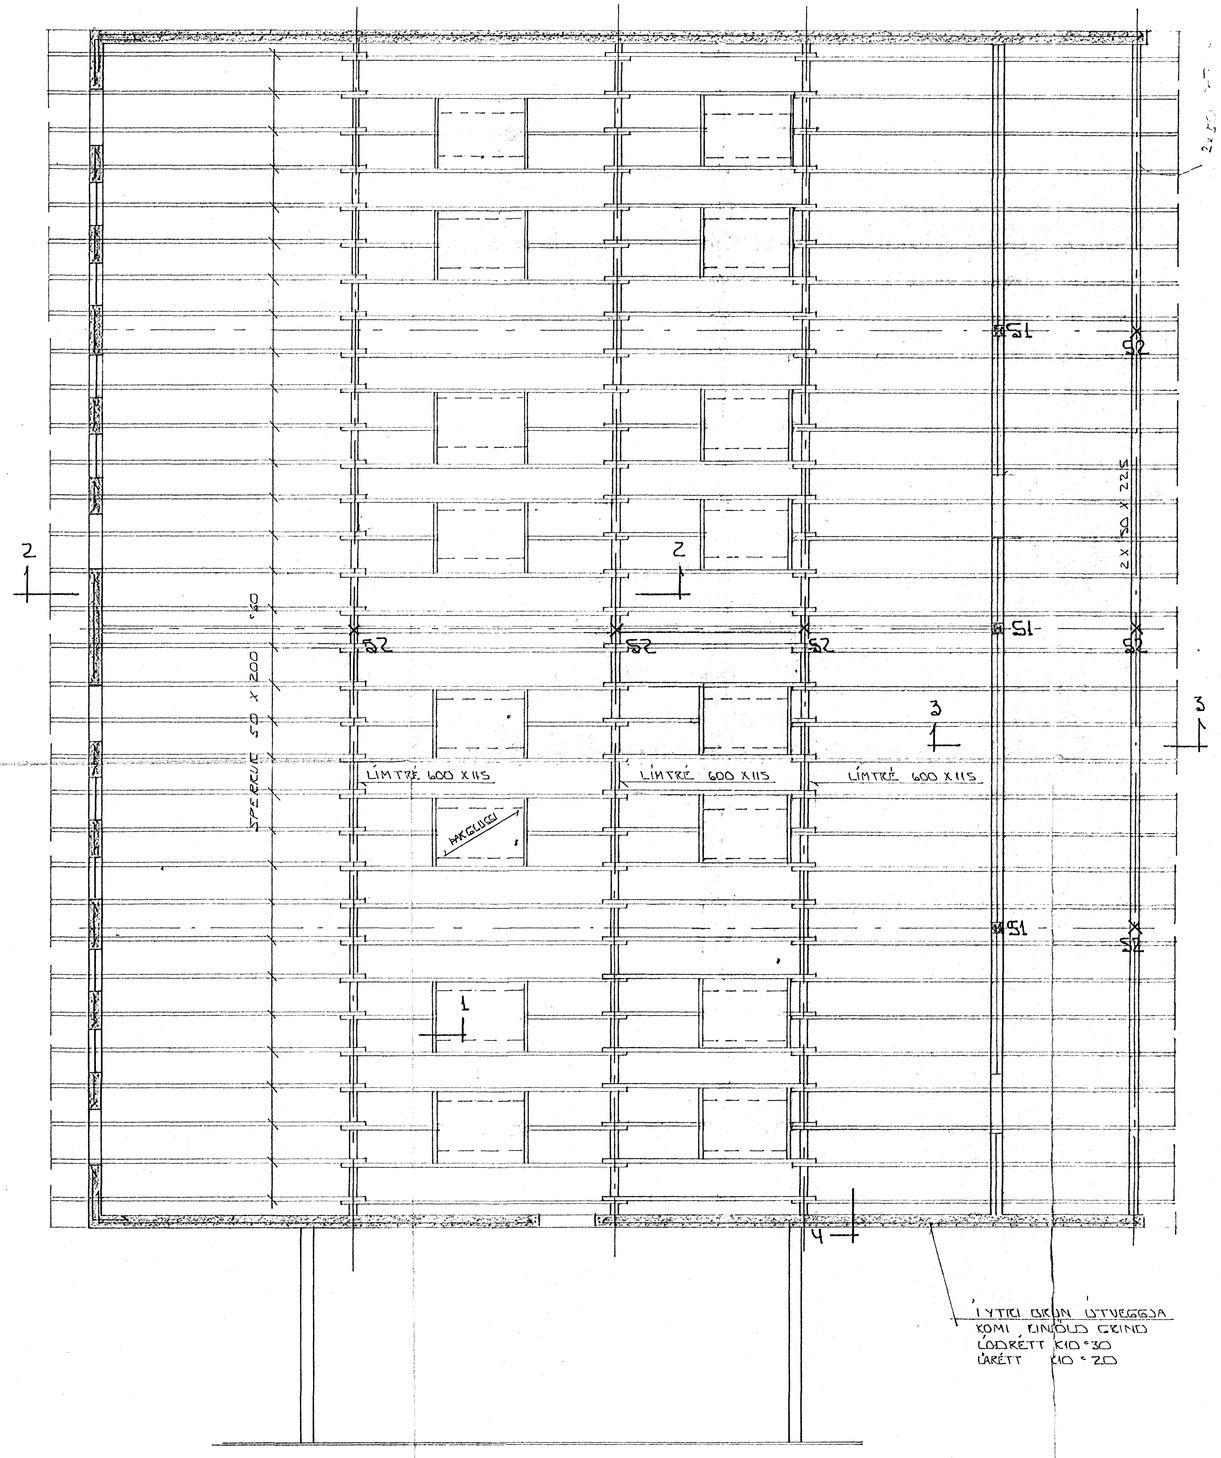

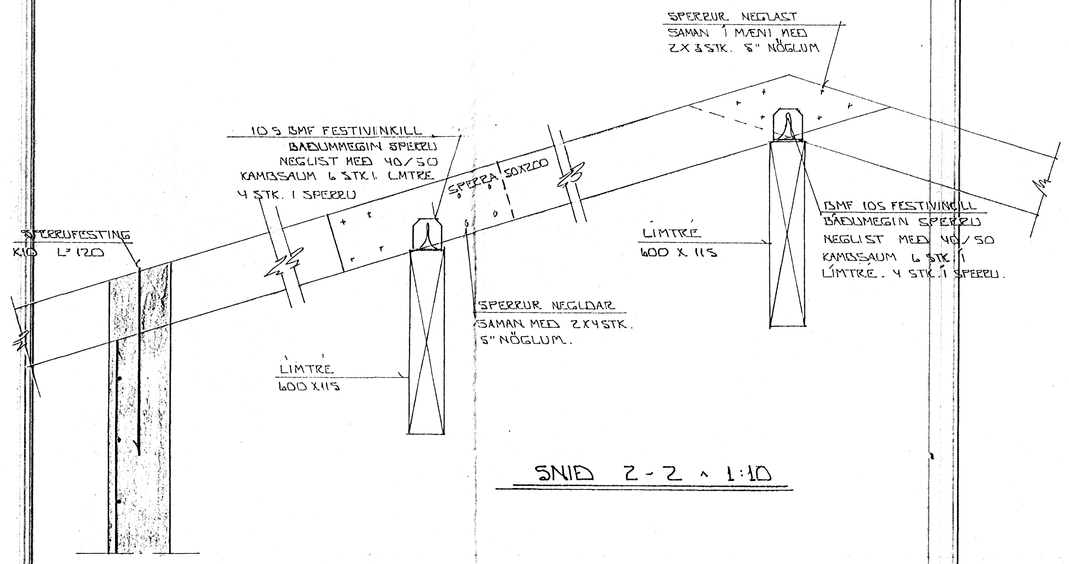

SNIÐ 2-2 ~ 1:10

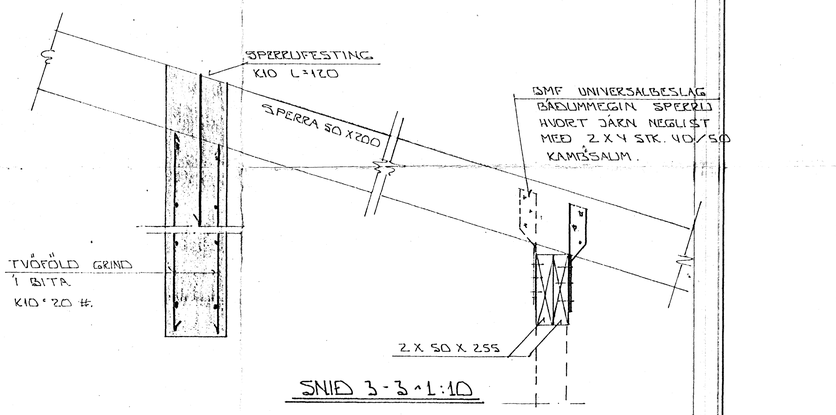

SNIÐ 3-3 ~ 1:10

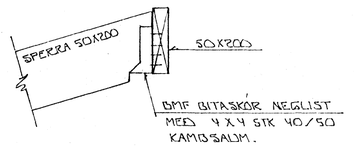

SNIÐ 1 ~ 1:10

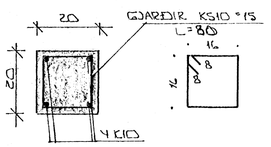

SÚLA S1. ~ 1:10

HAFNARFJARÐARBÆR
31 OCT 1988
BYGGINGAFULLTRÚI

SKÝRINGAR:

ALMENNAR SKÝRINGAR SJÁ BL. NR. 1-01.

STEYPA: S > 250 VS ≤ 0.5

LOFT ≥ 6%

SEMENT ≥ 300 KG/M³

SNIÐ 4 OG SÚLA S2 SJÁ BL. NR. 1-14

BR.NR.	DAGS	EÐLI BREYTINGAR	SIGN.

BÆJARHRAUN 12 HAFNARFIRÐI

BÚÐARVIKKI.

MÆLIKV. ~ 1:50

DAGS. OKT '88

HANNAÐ

TEIKNAÐ

VERK NR. 8741

SIGURÐUR ÞORLEIFSSON TÆKNIFRÆÐINGUR F.T.F.I.
STRANDGÖTU 11 HAFNARFIRÐI SÍMI 54751

BLAÐ NR. 1-13