

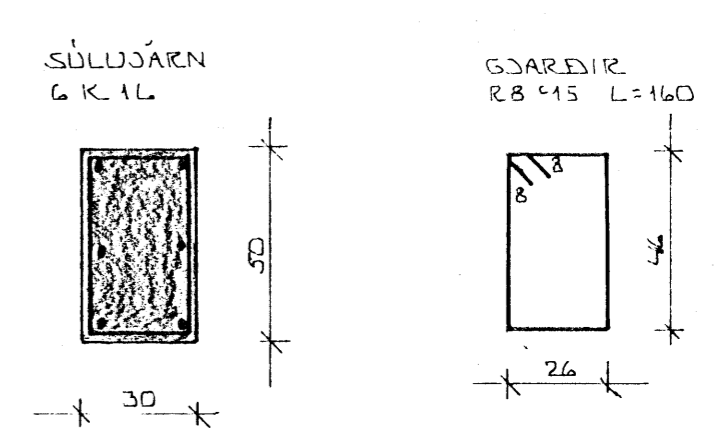


JÄRN Í EÐRI DRÚN BITA

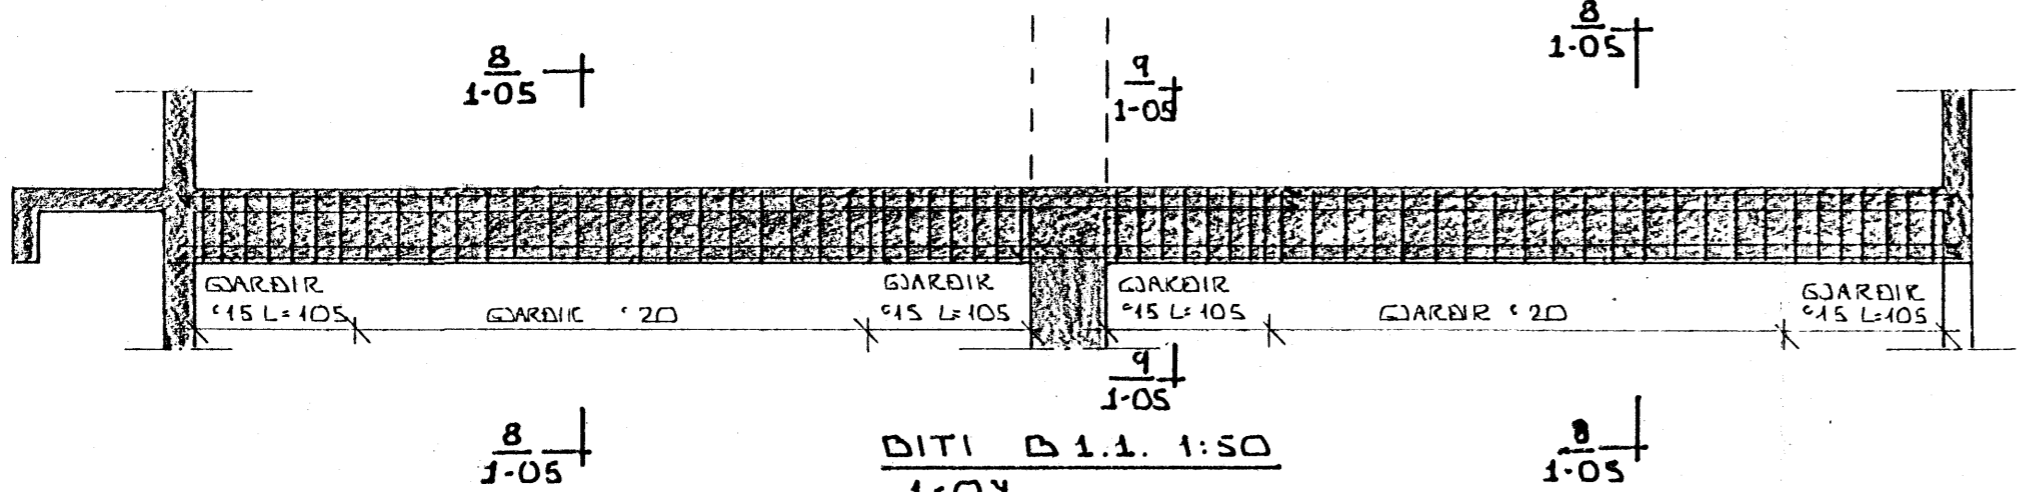

$\frac{13}{1-05} \times 1:20$

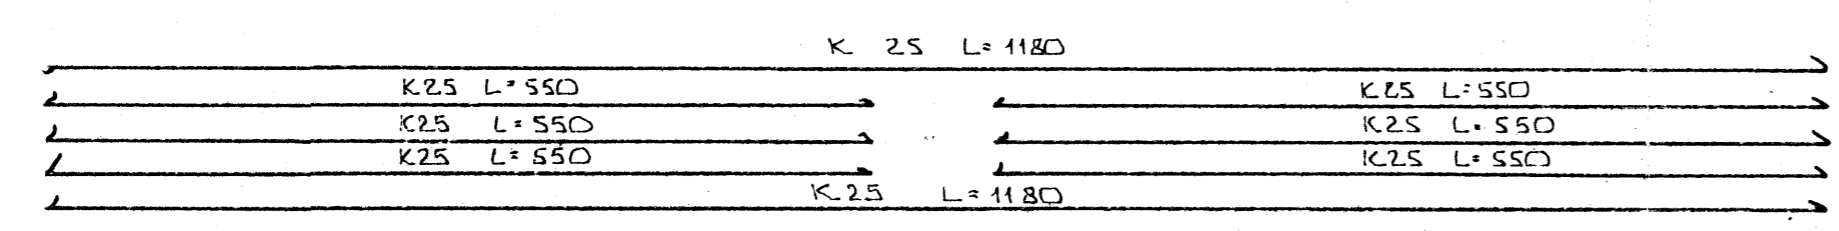

JÄRN Í NEDRI DRÚN BITA

12. jan. 1985

HAFNARFJÁRDARBAER
BYGGINGAÞULLTRÚINN

DR.NR.	DAGS.	EÐLI BREYTINGAR.	SIGN.
BEJARMHAUN 14 HAFNARFIRÐI			DAGS.
JÄRN Í BITA 1. HÆÐ.			HANNAÐ
MELIKV. $\times 1:50 \times 1:20$			TEIKNAD. 20.
SIGURÐUR ÞORLEIFSSON TEKNIFRÆÐINGUR			VERK NR. 8405
STRANDGÖTU 11 HAFNARFIRÐI SÍMI 54751			BLAD NR. 1-05