



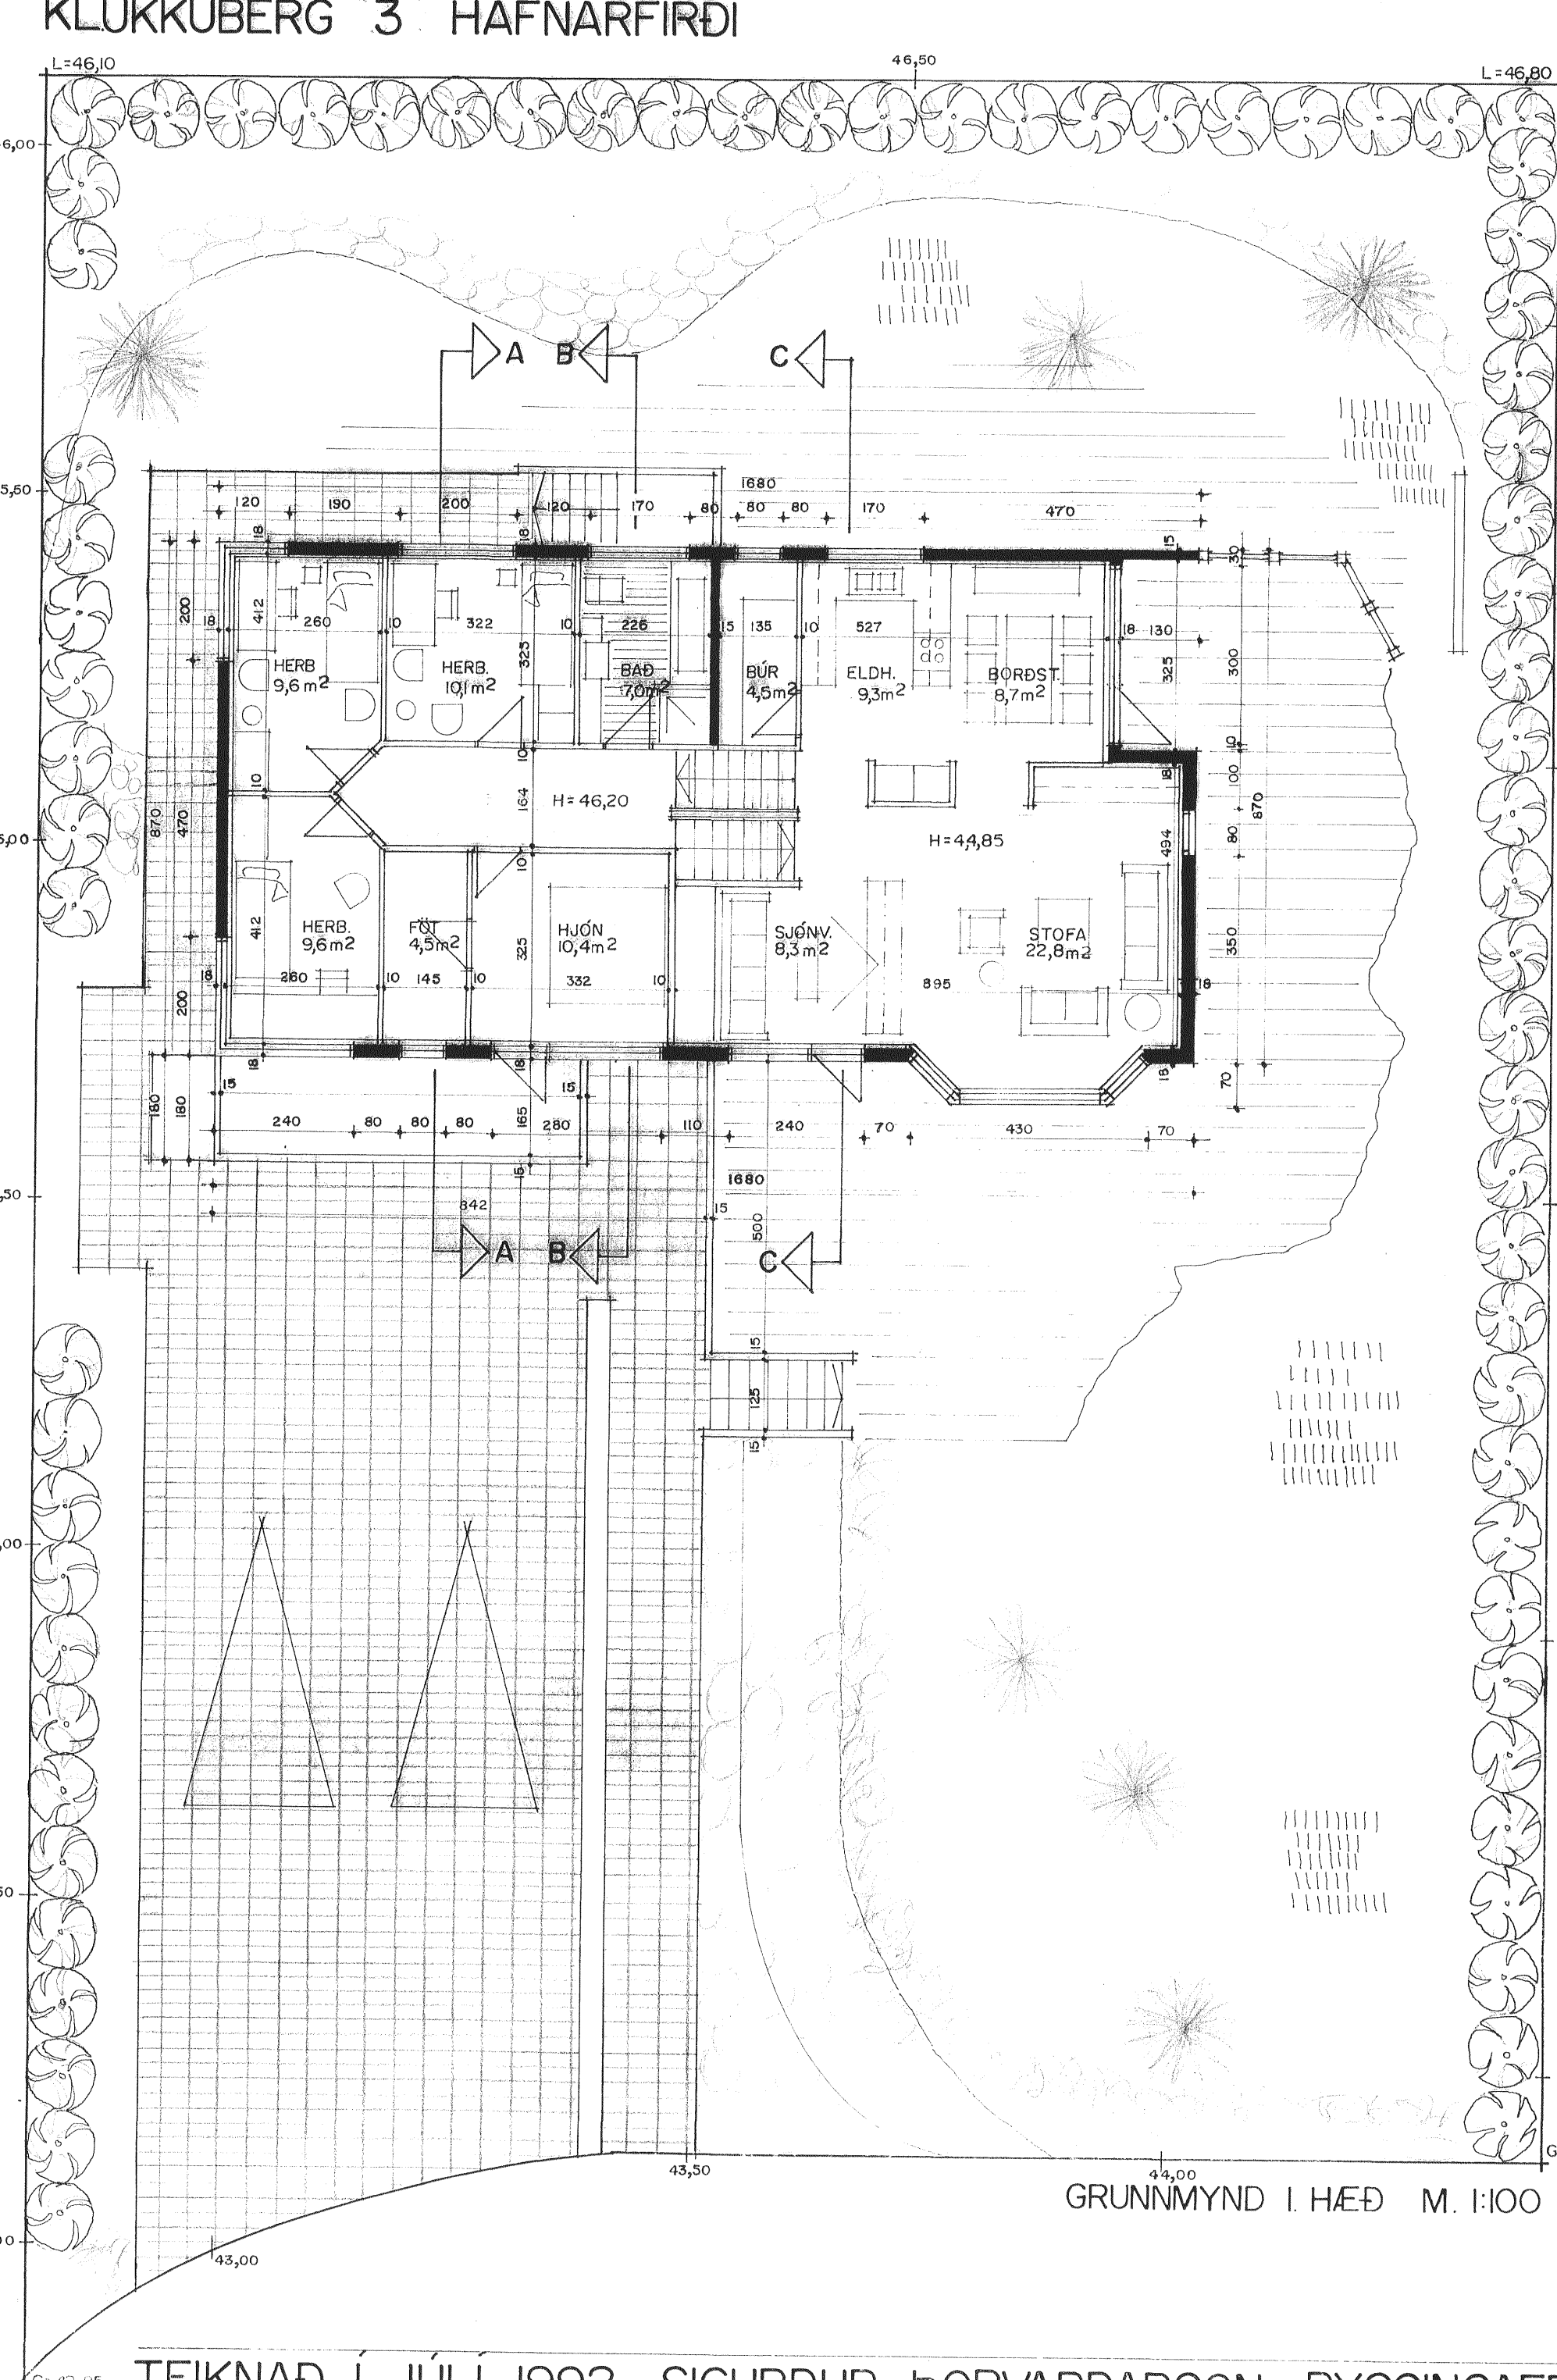

BYGGINGARLÝSING:
 HÚSIÐ ER STAÐSTEYPT Á HEFÐBUNDINN HÁTT MEÐ STÁLKLÆDDU ÞAKI.
 UNDIRSTÖÐUR OG BOTNPLATA ERU STAÐSTEYPT Á ÞJAPPADRI HRAUNFYLINGU OG EÐA Á KLÖPP.
 ÚTVEGGIR STAÐSTEYPTIR 18 SM. EINANGRUN 10 SM. MÚRHÚÐ 2 SM.
 ÞAK: SPERRUR, HEILKLÆDDAR MEÐ 1x6" BORDVIÐ, ÞAKPAPPA OG ÞAKSTÁLI,
 ÞAKEINANGRUN 20 SM. STEINULL.

SKÝRINGAR:
 KÖLNUNARTÖLUR EINSTAKRA BYGGINGAHLUTA SKULU VERA Í SAMRÆMI VIÐ ÍST. 66
 B-30. ELÐVARNARHÚÐ.

11 MAY 2011
 Byggingarfræðingur
 F.h. Sigurður Þorvarðarson

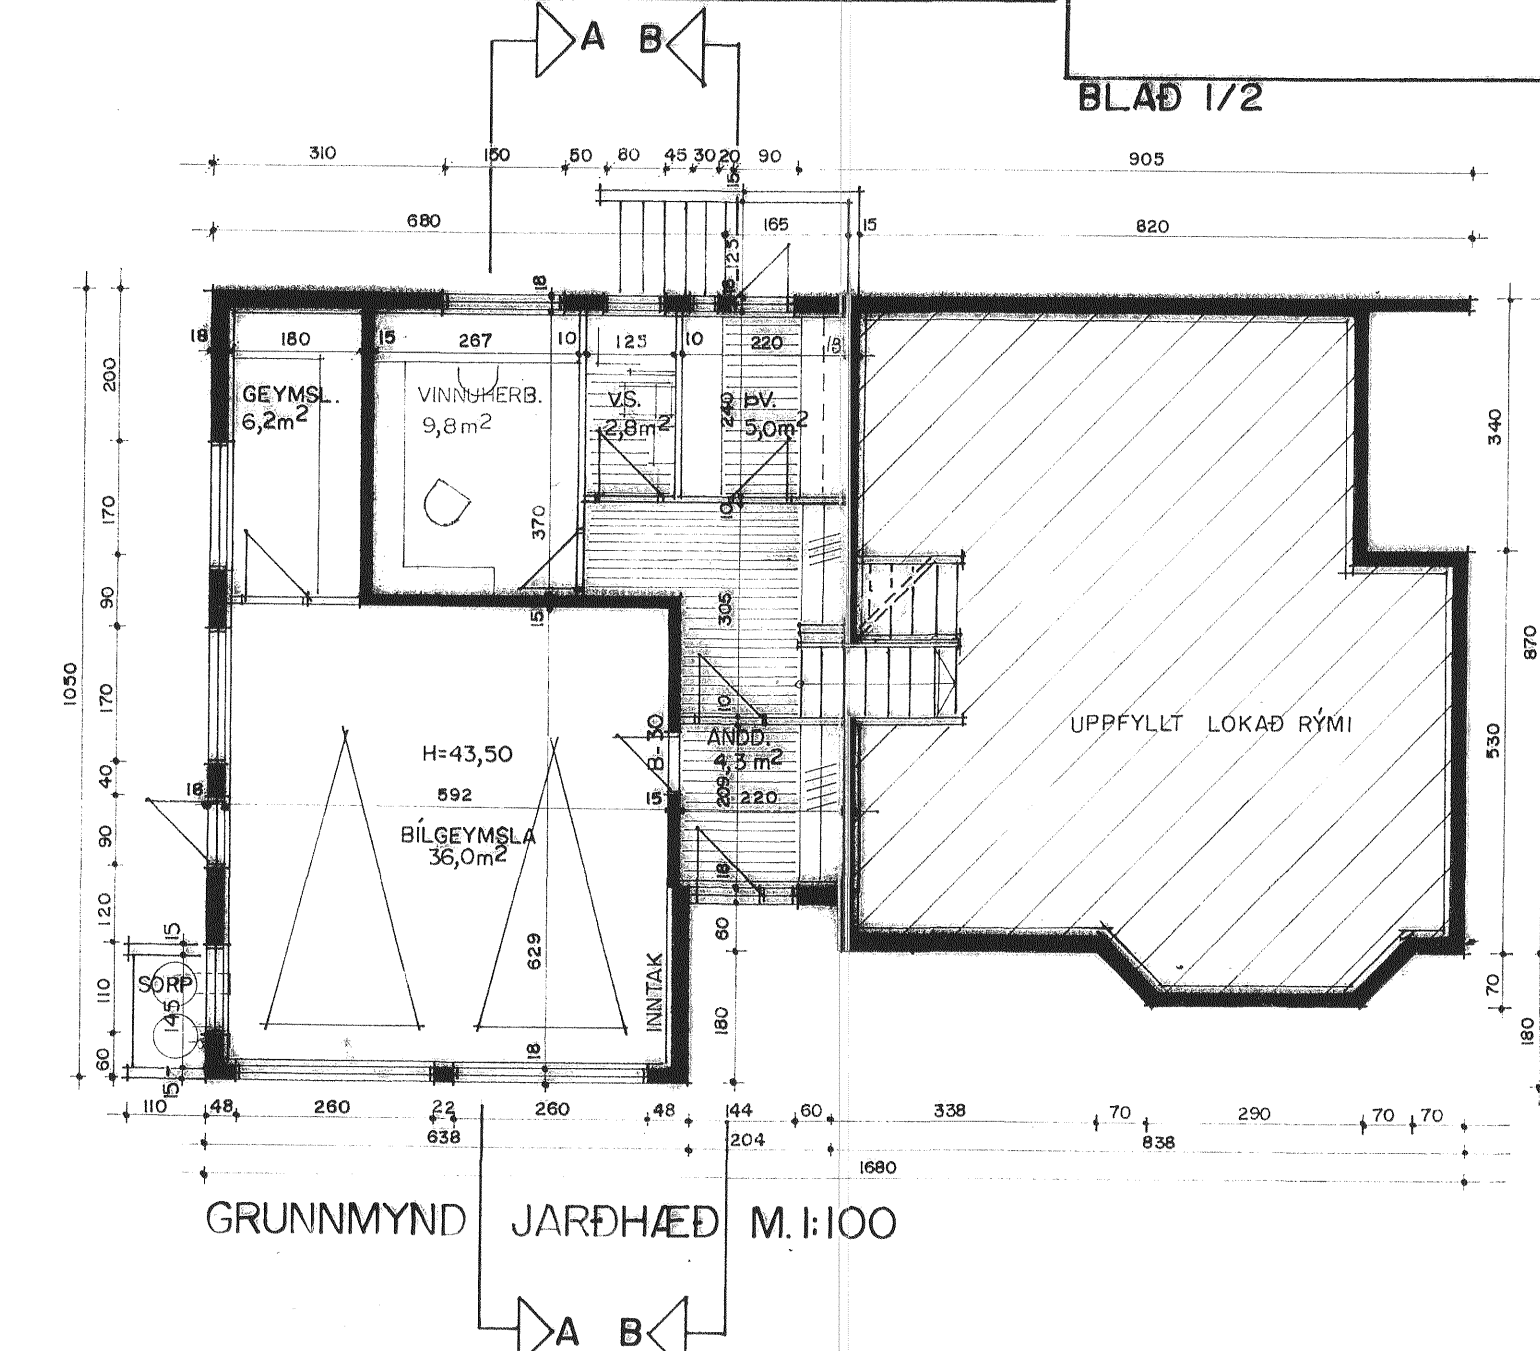

STÆRÐIR ERU:

FLATARMÁL HÚSS ER:	84,5 m² br.
FLATARMÁL JARÐHÆÐAR ER:	144,2 m² br.
FLATARMÁL HÆÐAR ER:	49,0 m² br.
ÞAR AF ER FLATARMÁL BILGEYMSLU :	228,7 m² br.
HEILDAR FLATARMÁL HÚSS ER:	732,0 m³ br.
RÚMMÁL IBÚÐARHÚSS ER:	922,9 m² br.
FLATARMÁL LÓÐAR ER:	

