


GRUNNMYND 1. HÆÐAR 1:100

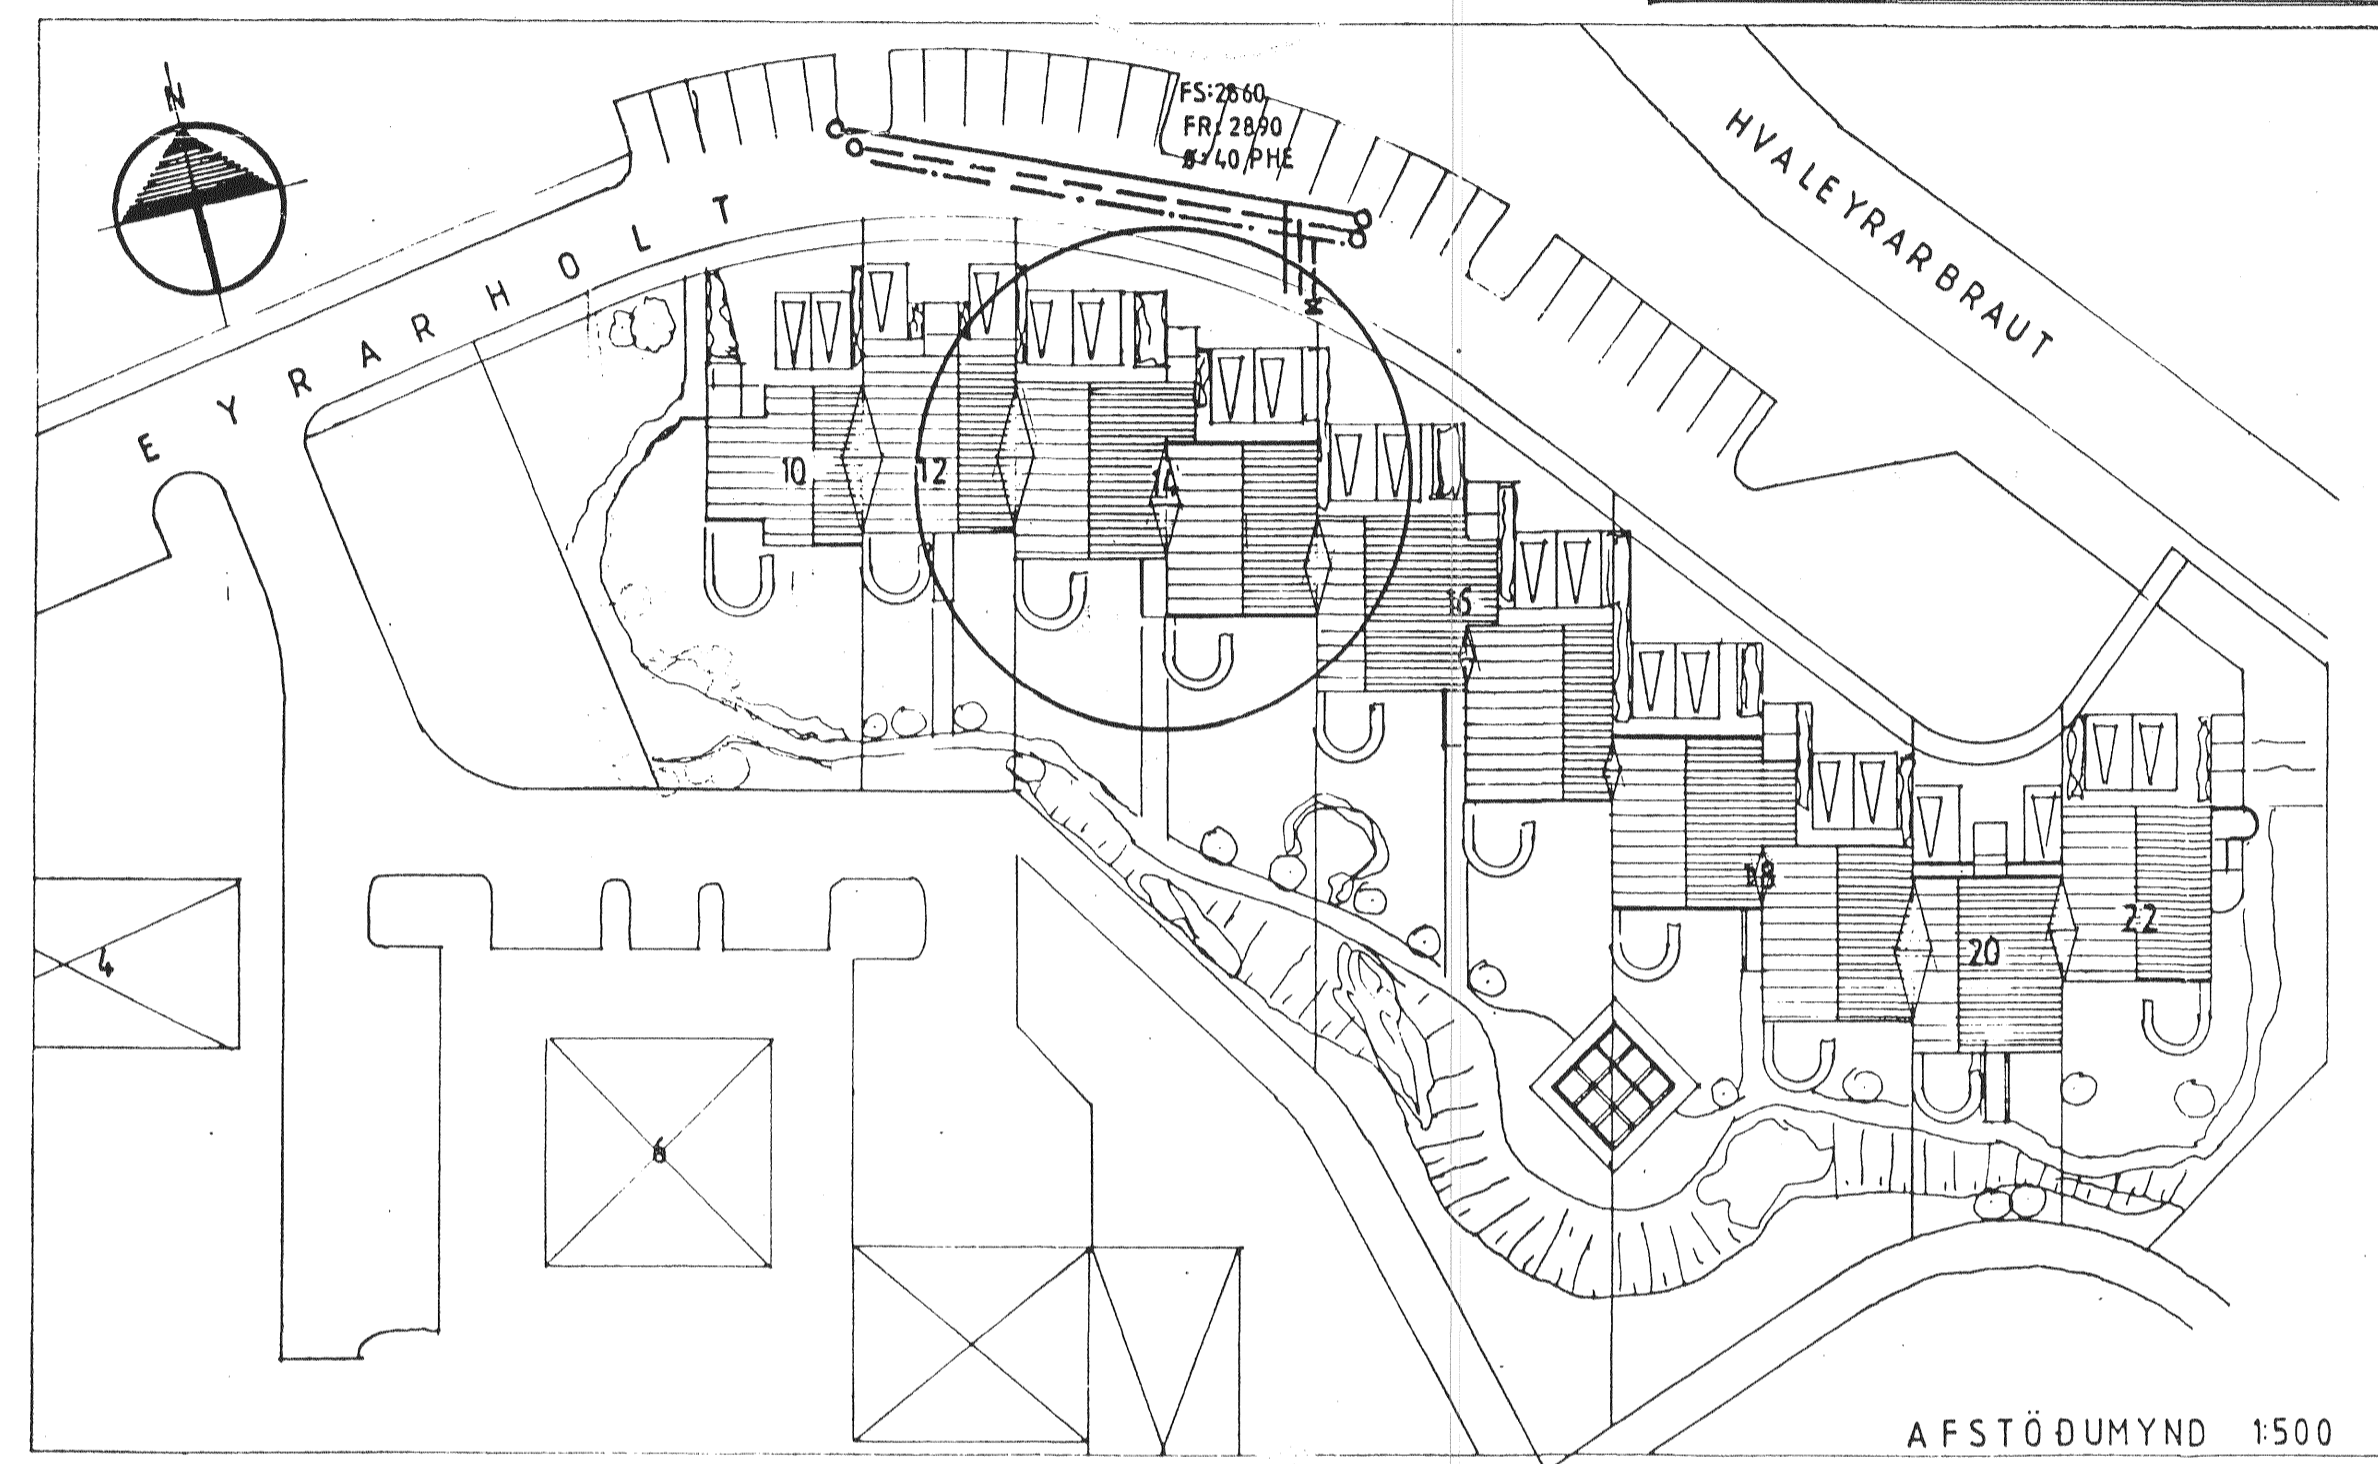

AFSTÖÐUMYND 1:500

Húsið er fjölbýlishús byggt árið 1992. Aðalhönnuður hússins er Jakob E. Lindal A3 arkitektar.

UMSÓKN:

Sótt er um að saga niður úr glugga í eldhúsi í íbúð 0101 og setja svalahurð og glugga.

Hurð og gluggi er úr timbri í samræmi við aðra glugga og hurðir í húsinu. Tvöfalt K-gler

NR.	DAGS.	BREYTING
<p>Eyrarholt 14 Hafnarfjörður</p>		
<p>Luigi Bartolozzi arkitekt kt. 130659-2099 túngötu 11 225 Álfanesi sími og fax 5552477 barluigi@simnet.is</p>		
<p>Grunnmynd og afstöðumynd</p>		
<p>Dags. 13.04.2011 Teikn. nr. 1 Mkv. 1:100/1:500</p>		
<p><i>Luigi Bartolozzi</i></p>		