


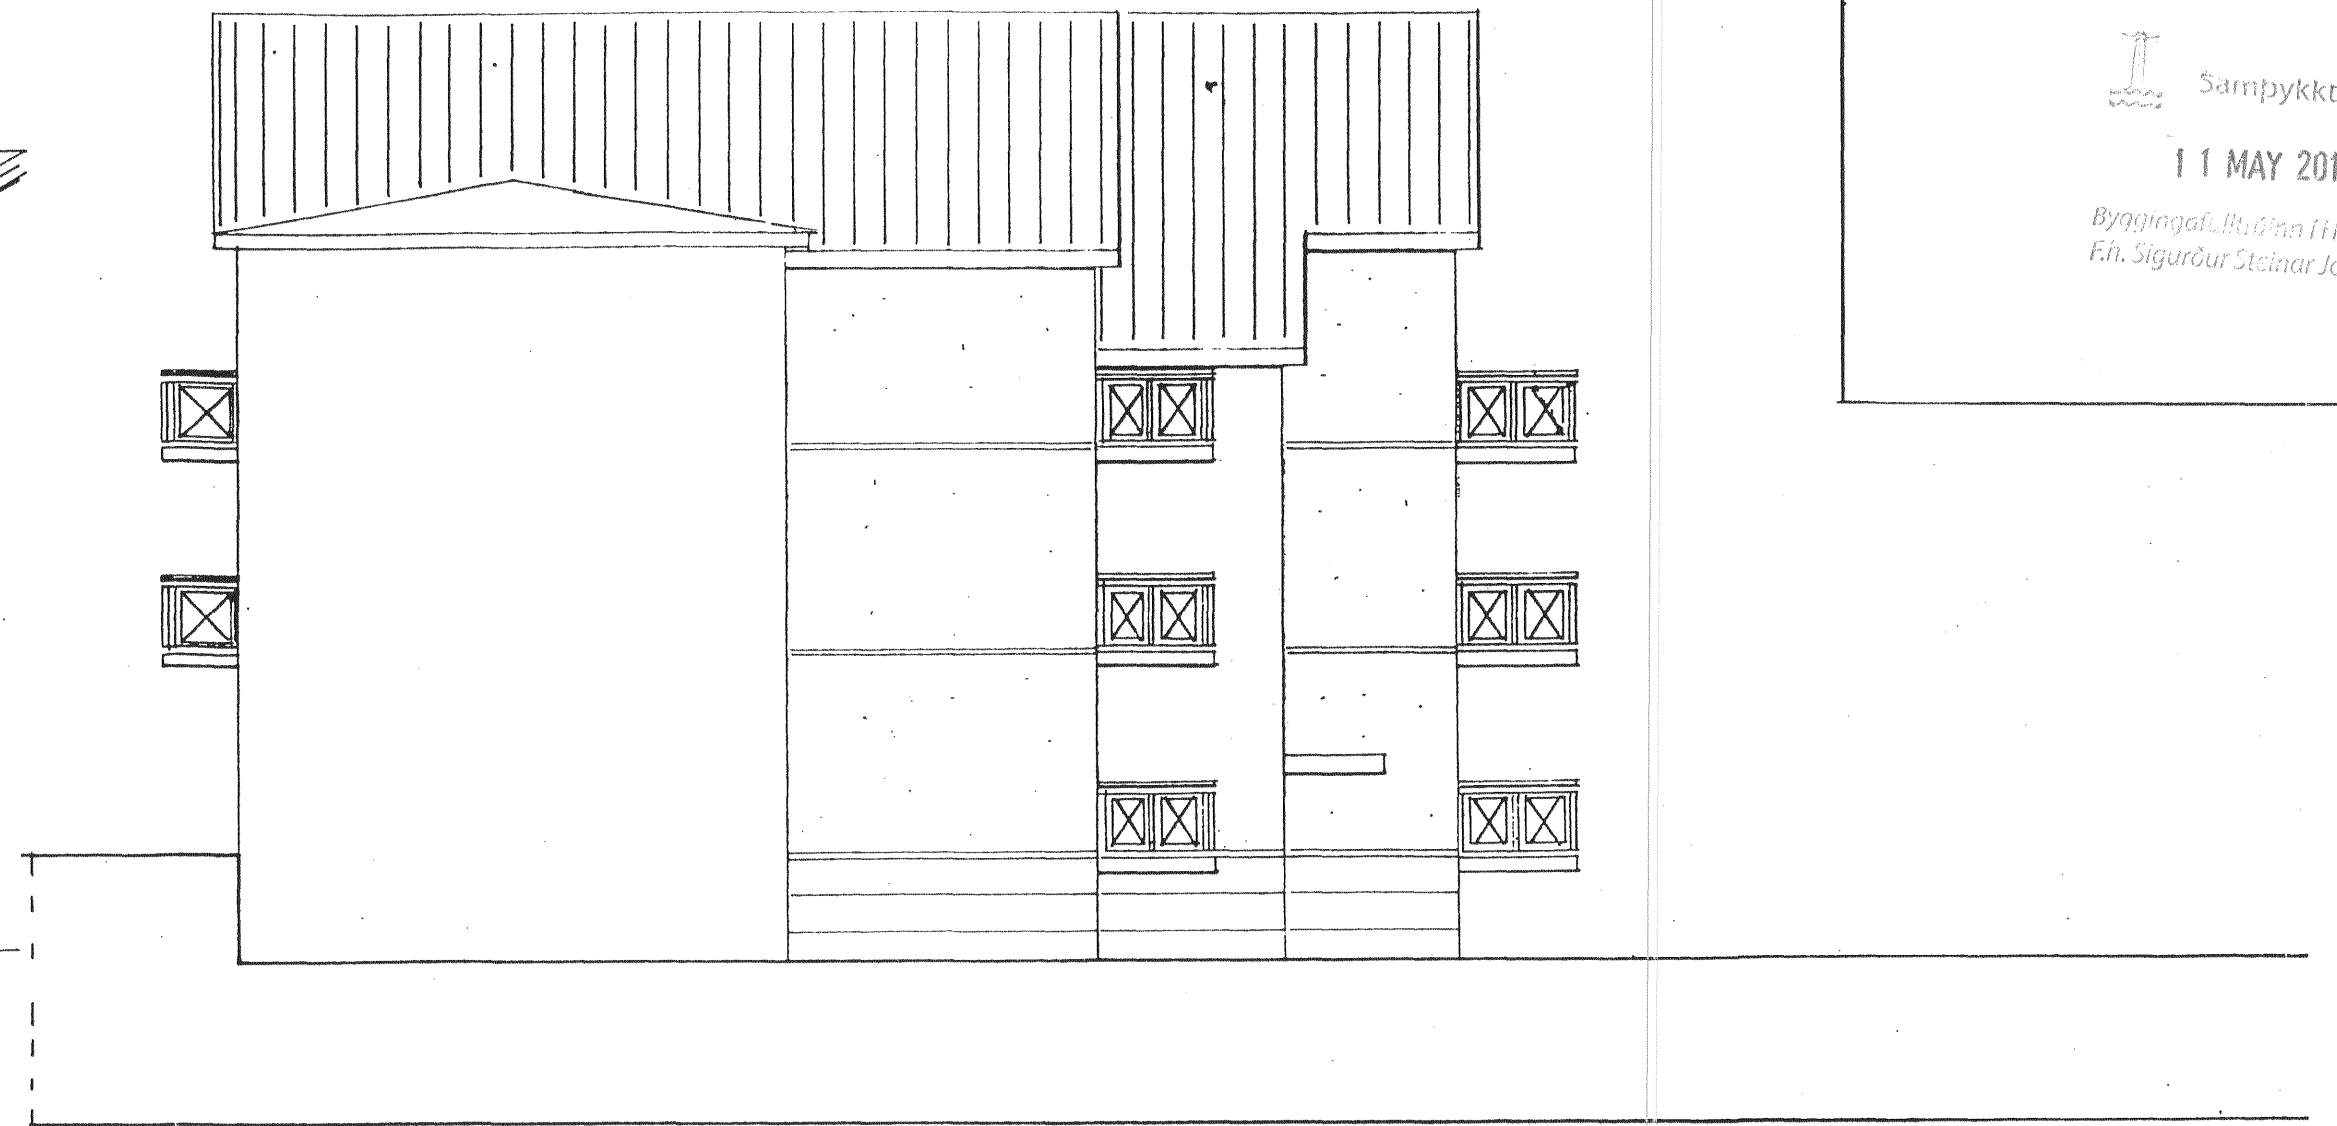


NORÐURHLIÐ 1:100



AUSTURHLIÐ 1:100



SUÐURHLIÐ 1:100

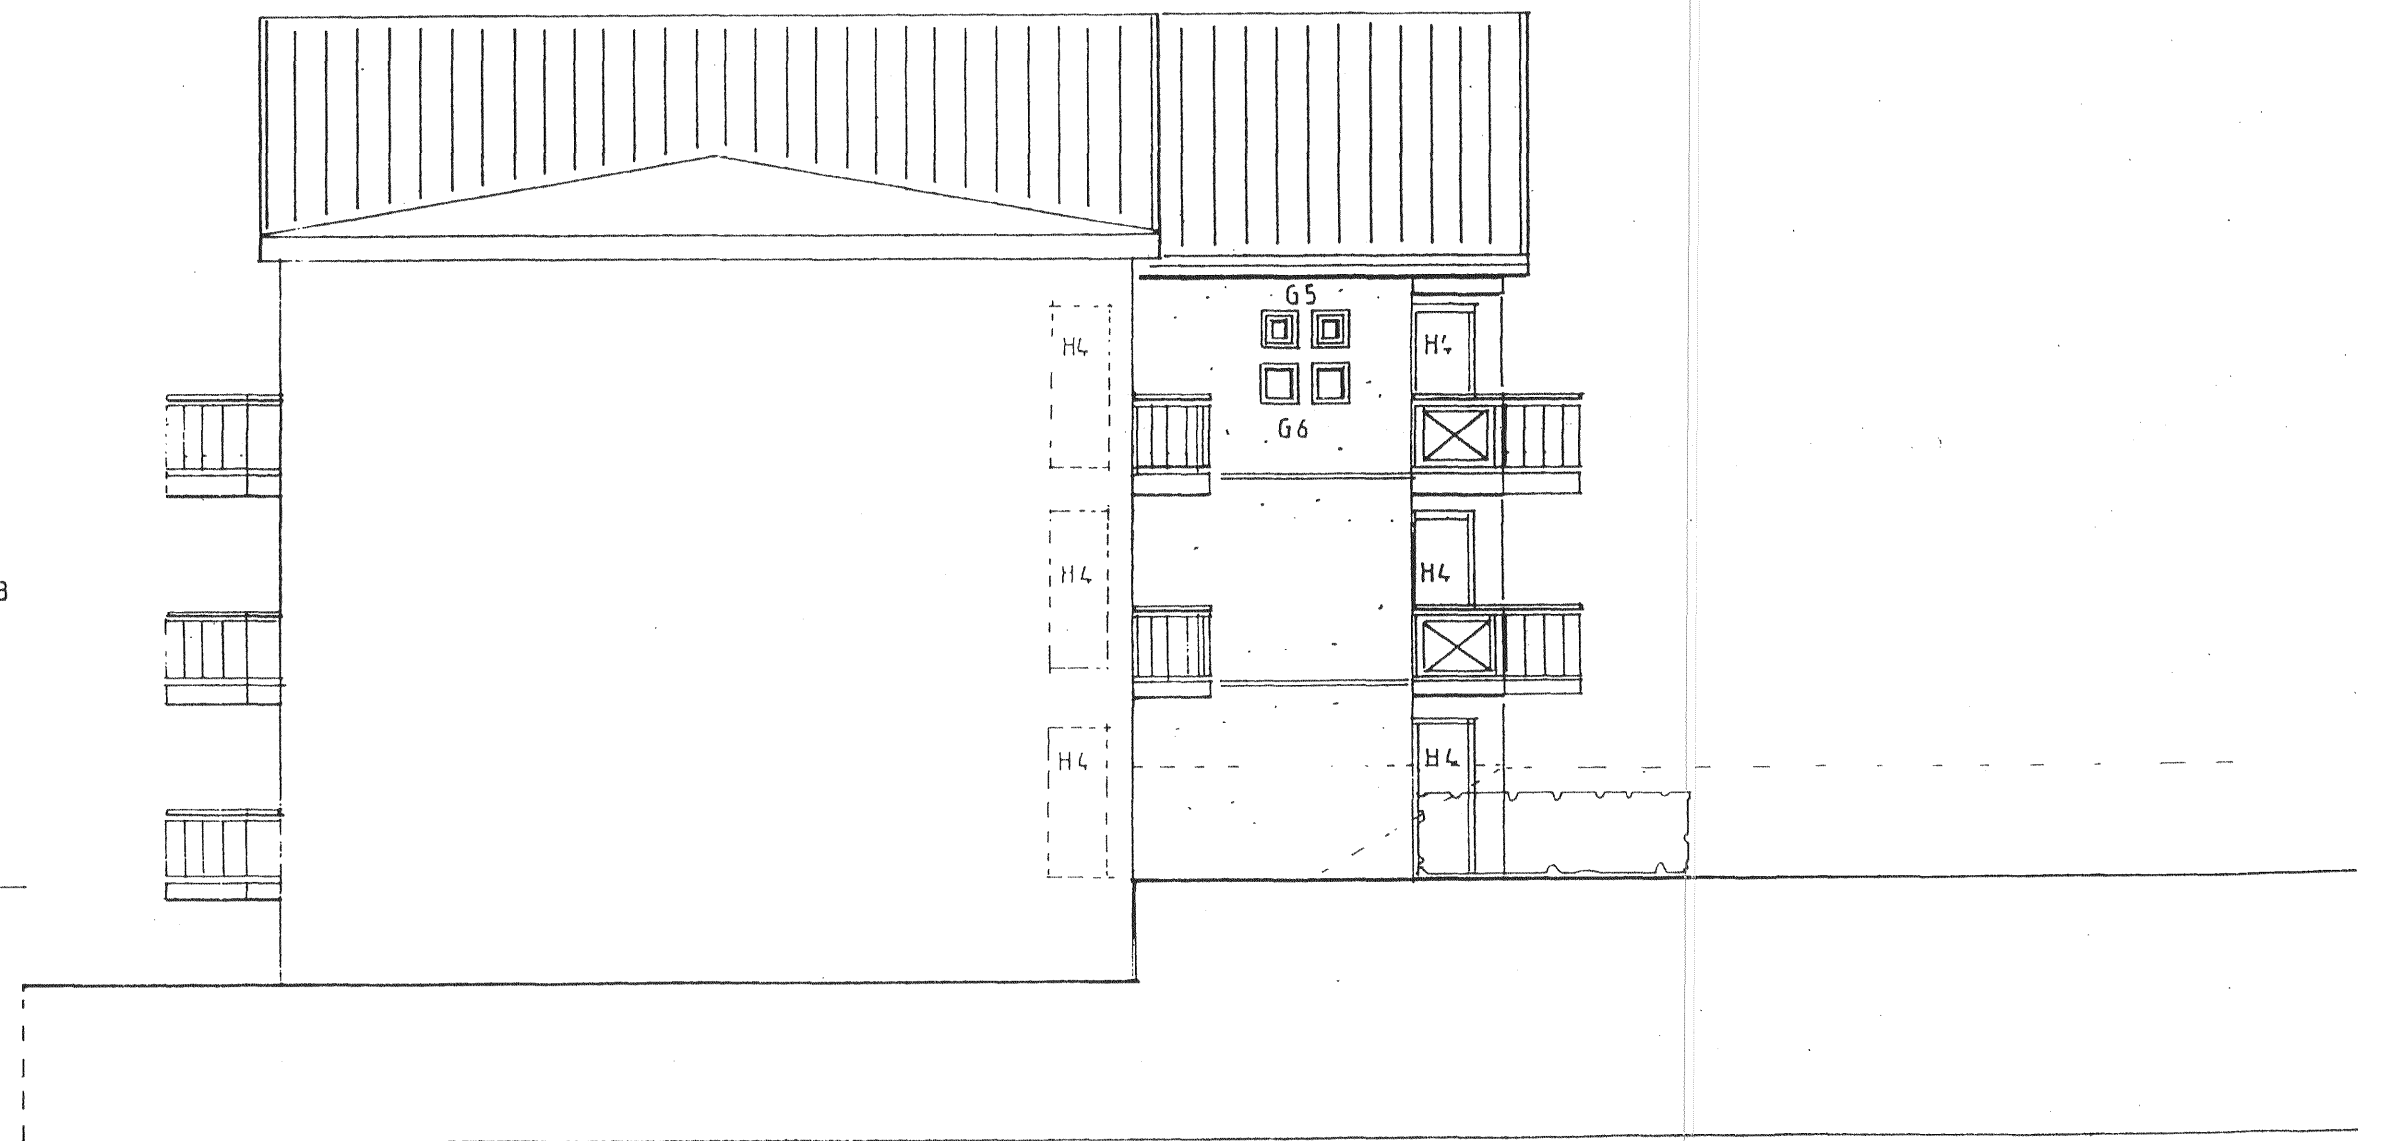

VESTURHLIÐ 1:100

Samþykkt þann

11 MAY 2011

Byggingafulltrúiinn í Hafnarfirði
Efn. Sigurður Steinar Jónsson

NR.	DAGS.	BREYTING
Eyrarholt 14		
Hafnarfirður		
Útlit		
Dags. 13.04.2011		
Telkn. nr. 2		
Mkv. 1:100		
Luigi Bartolozzi arkitekt kt. 130659-2099 túngötu 11 225 Álfanesi sími og fax 5552477 barluigi@simnet.is		
Eyrarholt01.dwg		