



GRUNNMYND MILLIGÓLF 1:100


Samþykkt þann  
**11 MAY 2011**  
 Byggingaáskilningur í Hálmu  
 Fh. Sigurður Steinar Jónsson

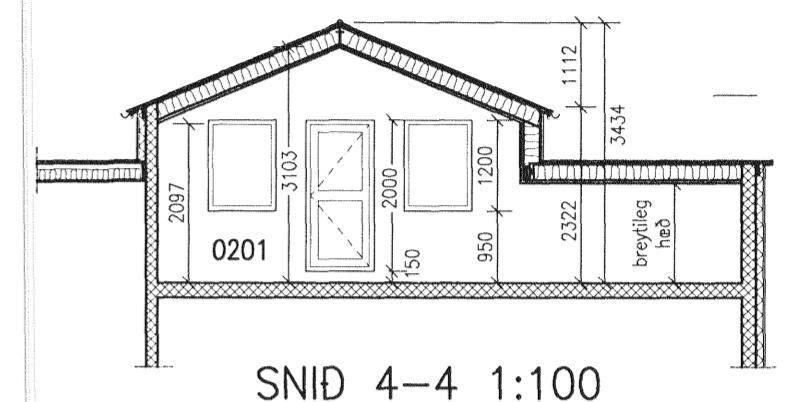


SNID 4-4 1:100

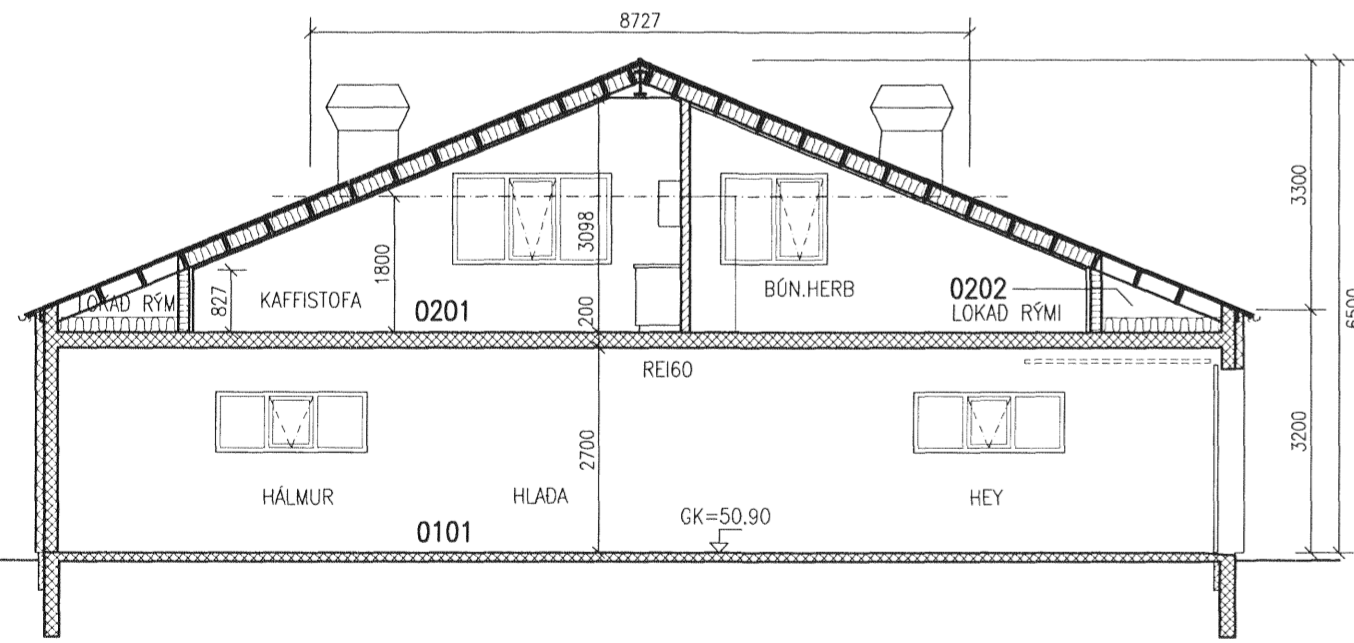

SNID 1-1 1:100

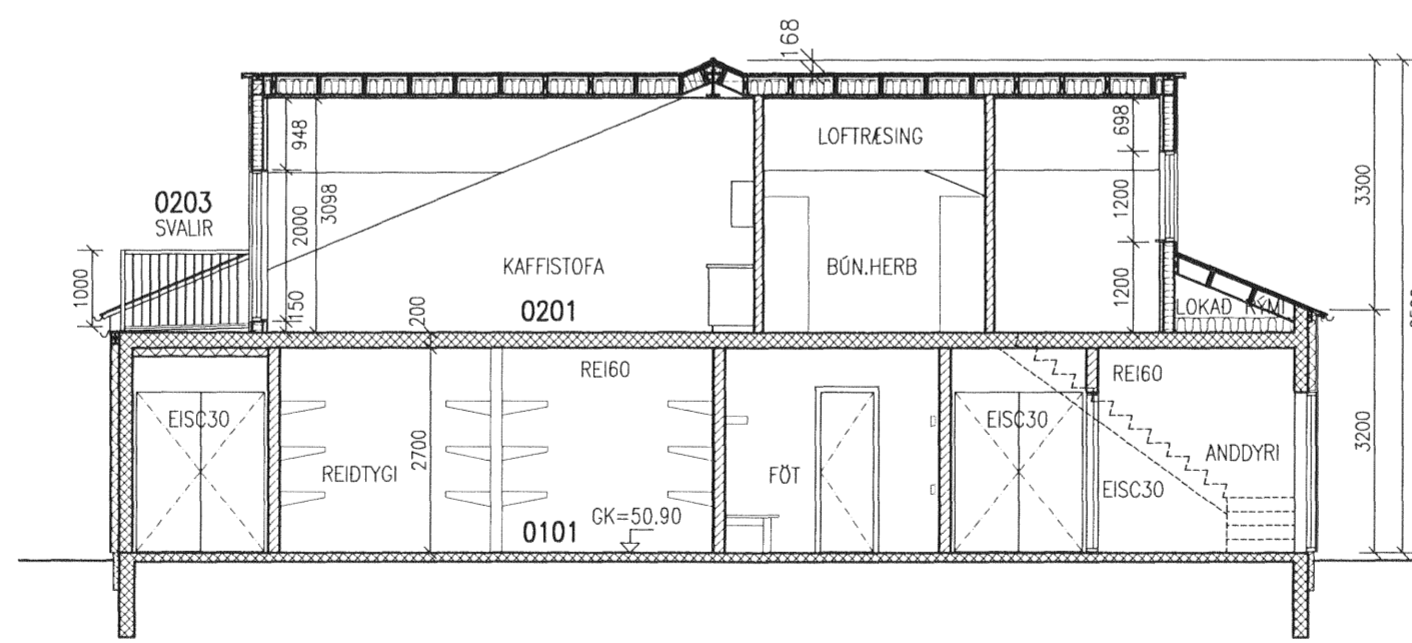

SNID 2-2 1:100

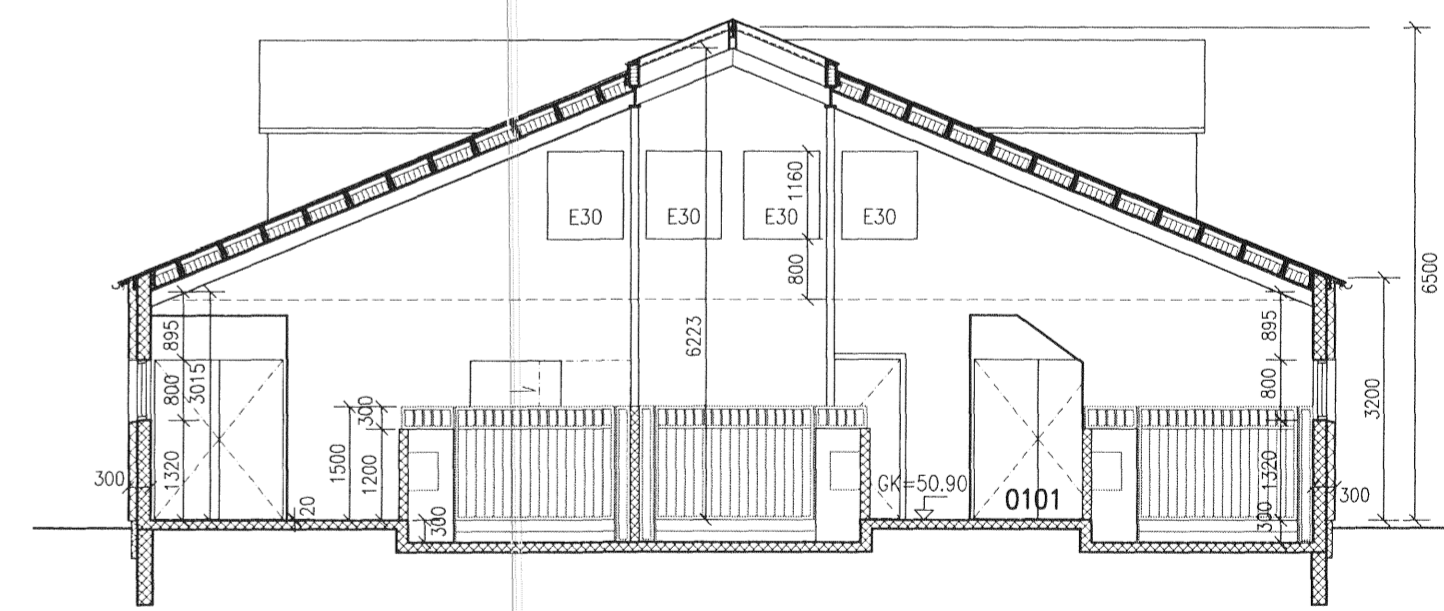


SNID 3-3 1:100

NR.	DAGS.	BREYTING
A	ÁG. 2010	BR. UPPBYGGINGU Í ÞAKI OG ÞAKGL.
B	14.03.11	STÆKKAD BÓNINGSHERBERGI OG SNID AÐLÖGUD
C	MÁÍ 2011	HANDSLÖKKVITEKI-SL SETT Á KAFFIST.

SKÝRINGAR

FLUGUSKEIÐ 12  
 220 HAFNARFJÖRDUR

86/11  
 SÆMUNDUR EIRIKSSON 261249-2949



KLÖPP ARKITEKTAR-VERKFRÆÐINGAR EHF  
 NETHYL 2E, PÓSTHÓLF 10050, 130 REYKJAVÍK  
 SÍMI 577 2277, 699 7747 - klopp@simnet.is

HEITI TEIKN.	HESTHÚS MILLIGÓLF OG SNID		
MÆLIKVARDI	1:100	DAGS.	APRÍL 2010
TEIKNING	A 003	VERK	V 09-105
BREYTING	C	YFIRFARID	S.E.