



Samþykkt þann
 11 MAY 2011
 Byggingaávitunin í Hafnarfirði
 F.h. Sigurður Steinar Jónsson


Úr Gildi

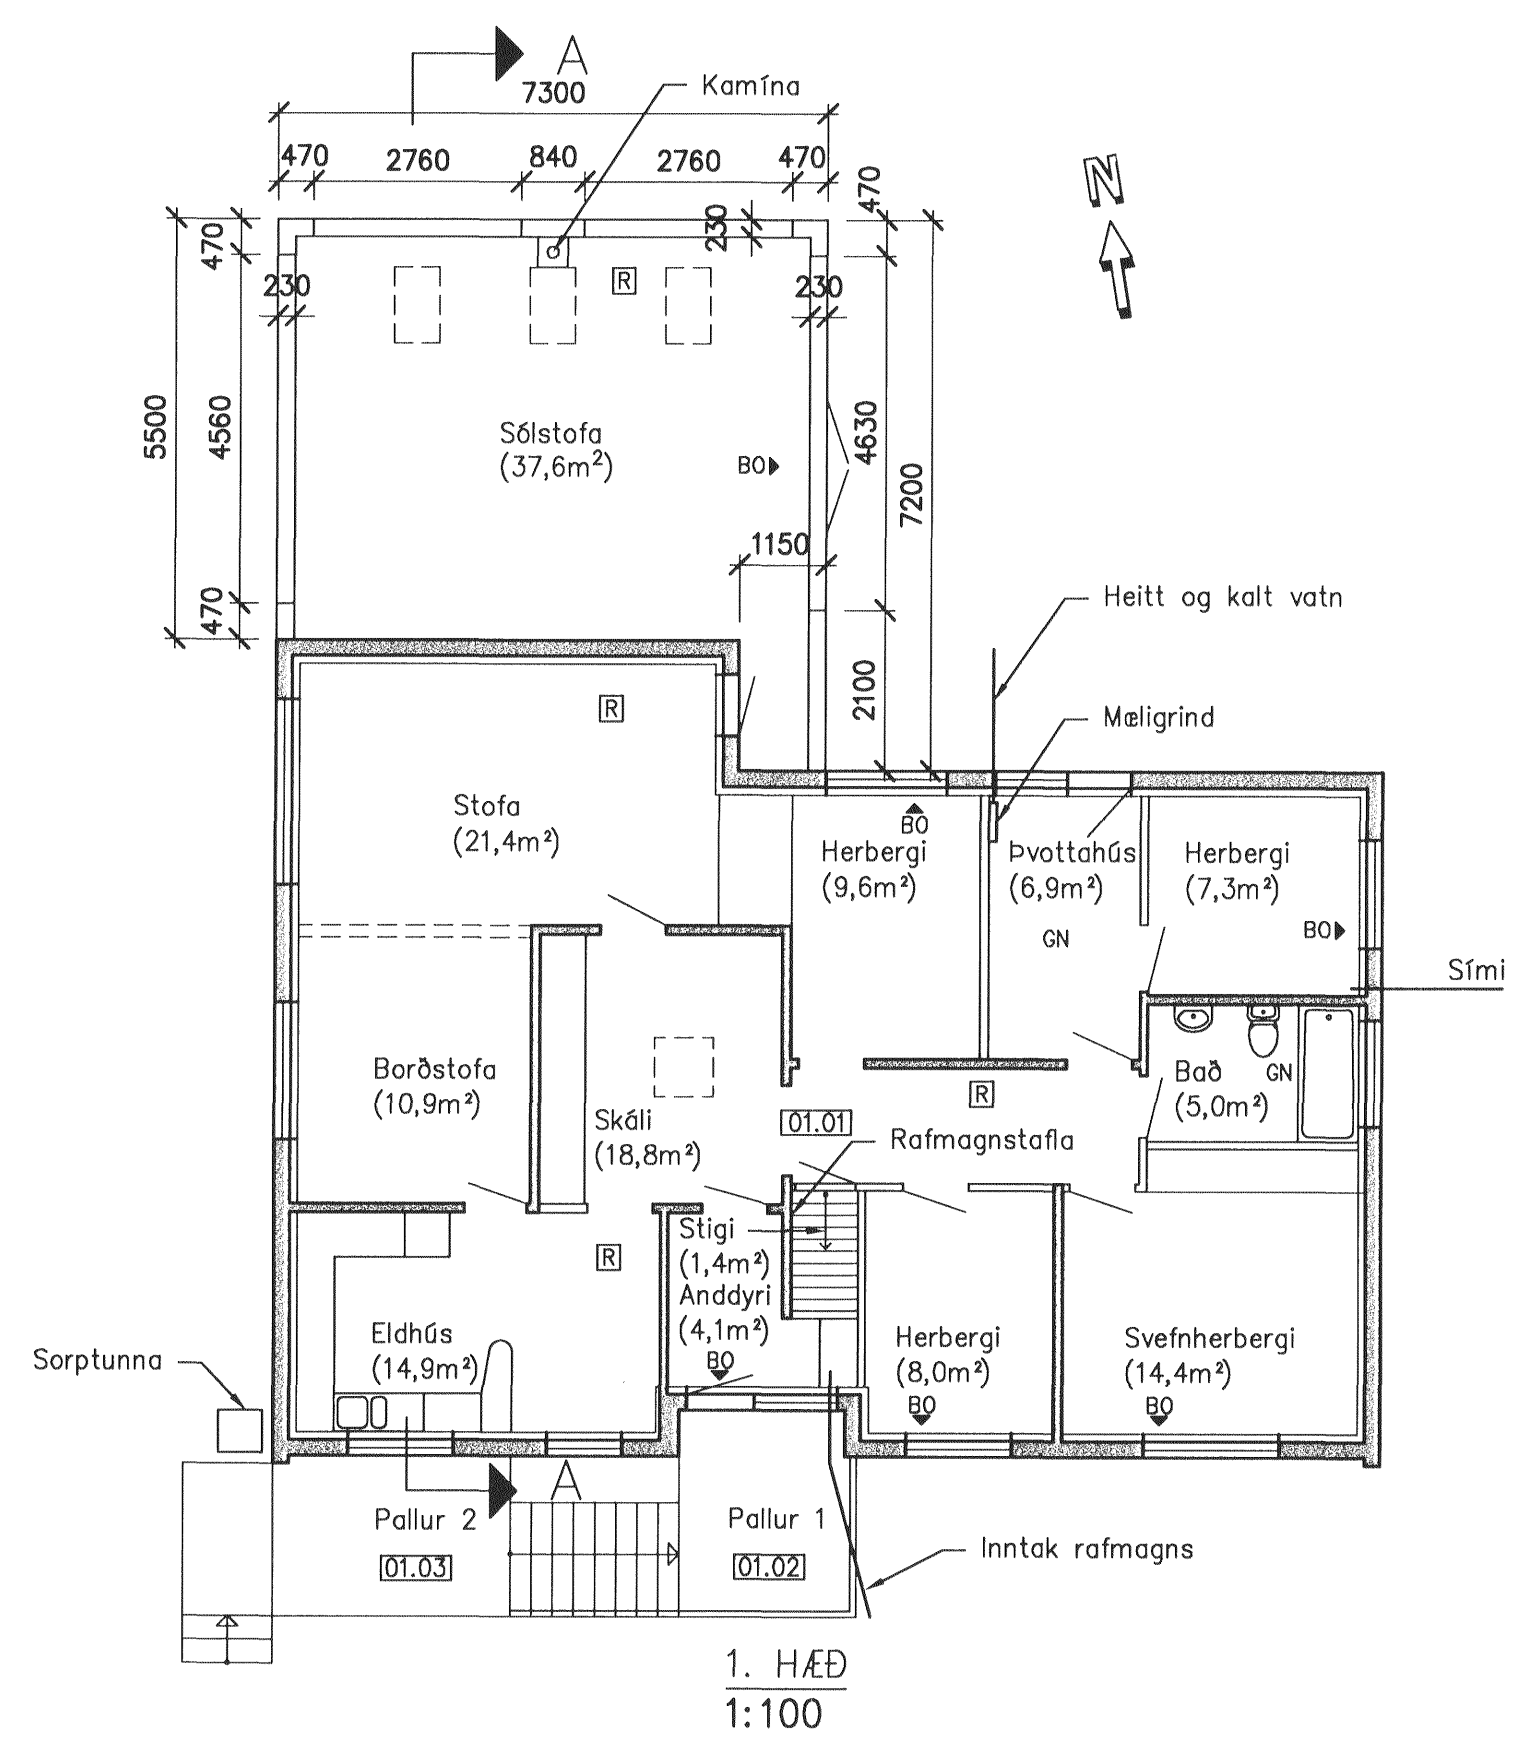

1. HÆÐ
 1:100

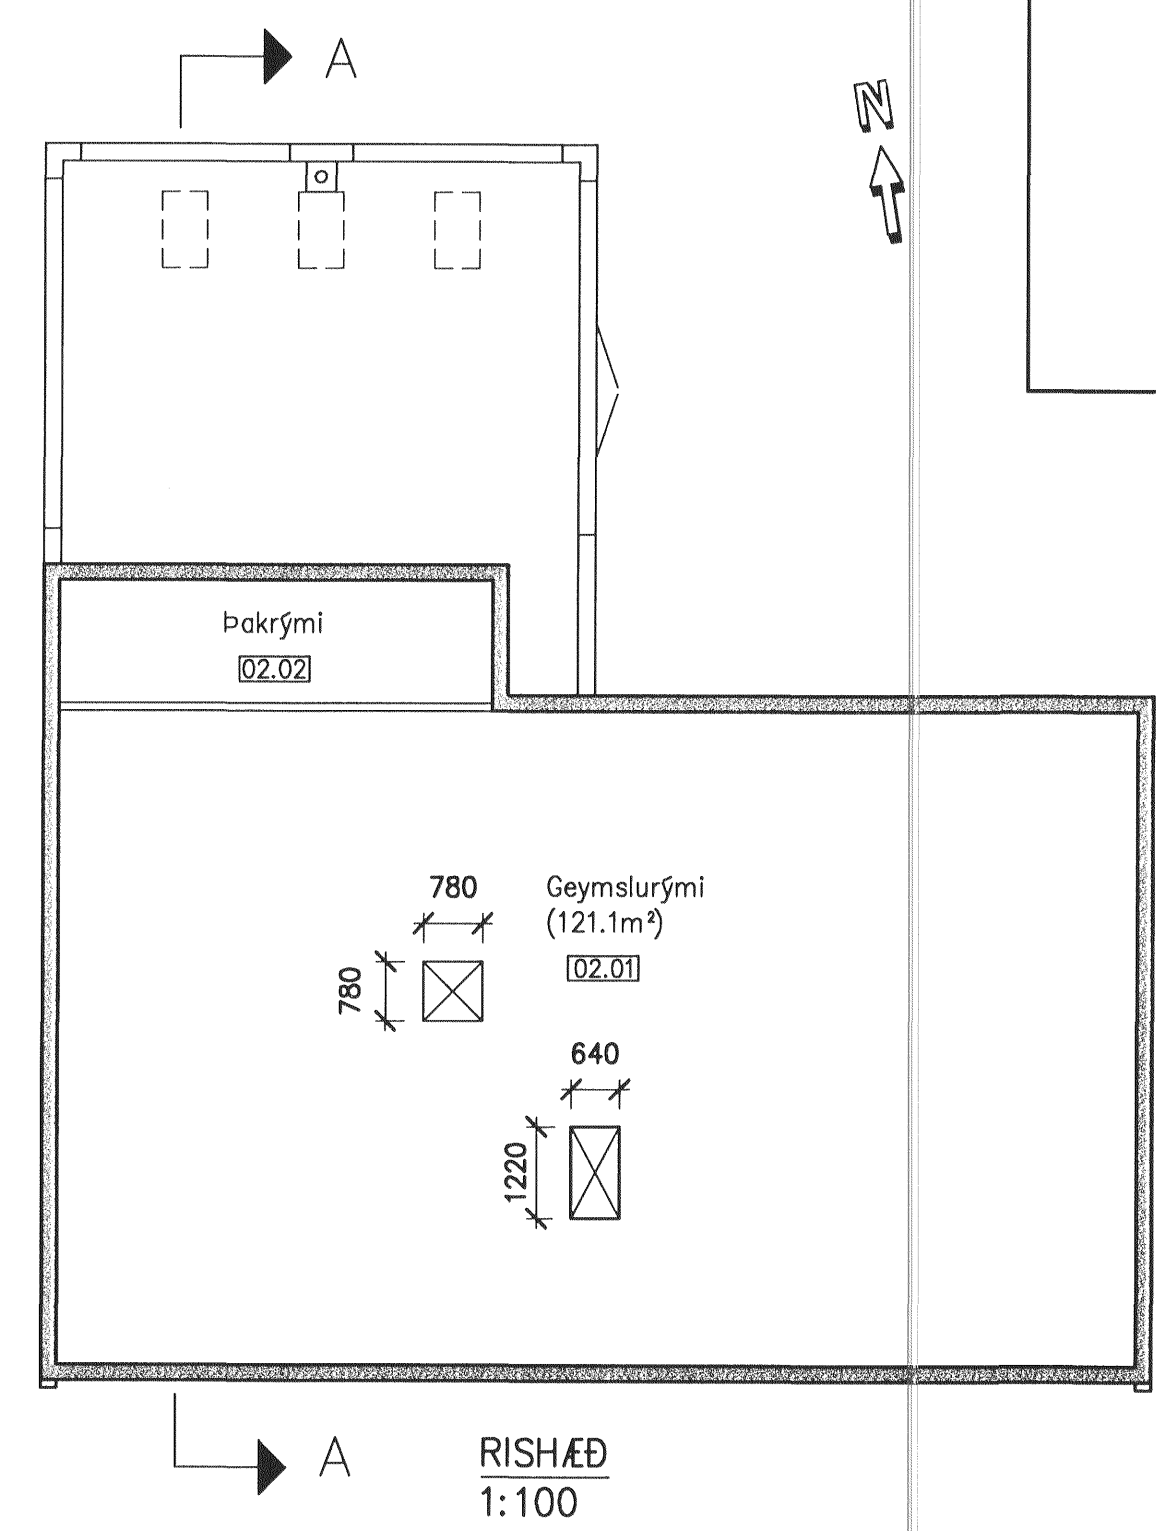


RISHÆÐ
 1:100

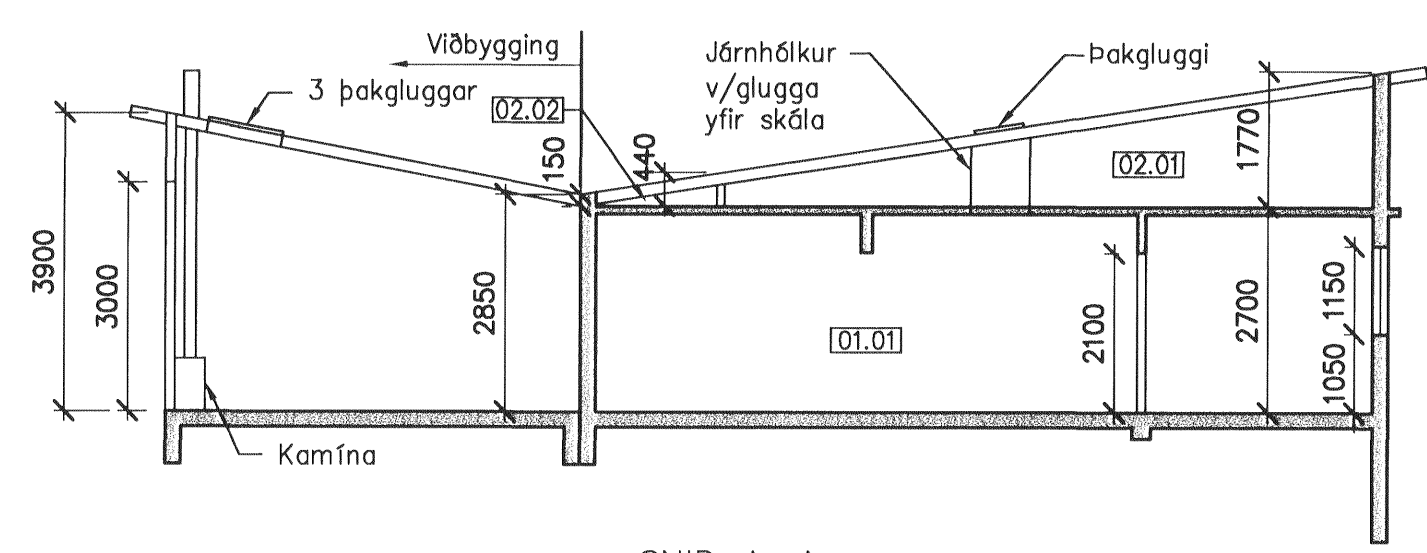

SNID A-A
 1:100

Skýringar:

- BO Björgunarop
- GN Gólfniðurfall
- R Reykskynjari

| | | | |
|---|-------------------------------------|---------------------|---|
|  | SAMPYKKT: | | ÁLFASKEIÐ 59, HAFNARFIRÐI VIÐBYGGING Aðaltekningar Grunnmyndir og snið |
| | www.verkis.is - sími: +354 422 8000 | | |
| ÚTG DAGS | SKÝRINGAR | TEIK HANN RÝNT SAMP | VERKFANG 11103 TEIKNING C40.003 1 |

© Öll afnot og afritun telkningar, að hluta eða í heild er höfð skriflegu leyfi höfundar