


Samþykkt þann


11 MAY 2011

Byggingaútlitávarn í Hafnarfirði  
Fh. Sigurður Steinar Jónsson


Úr Gildi

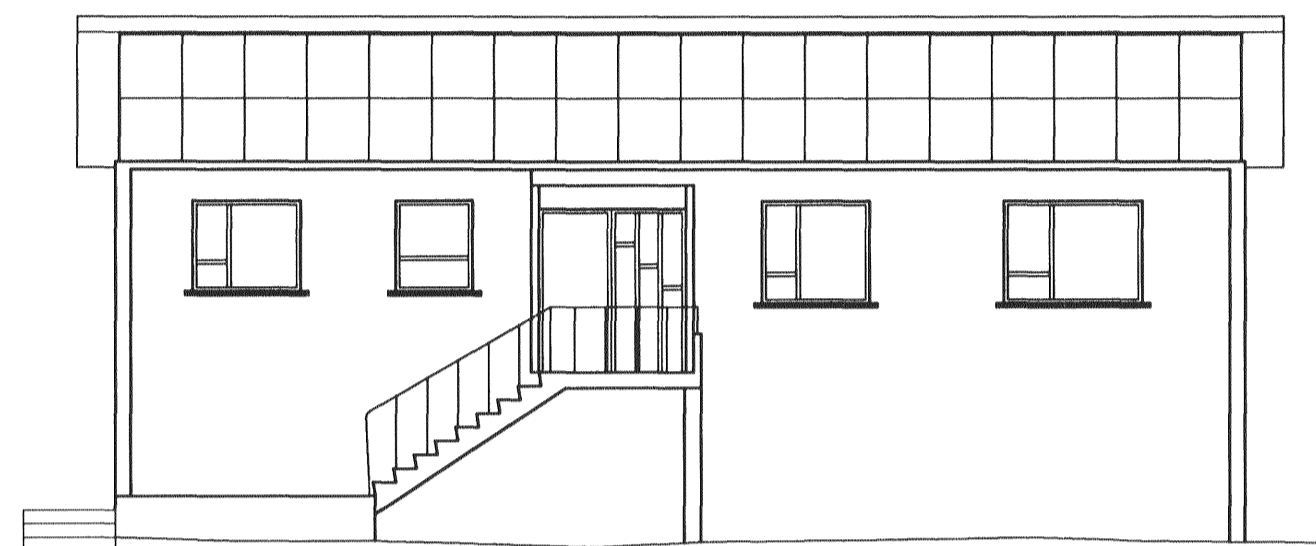


SUÐURHLIÐ  
1:100

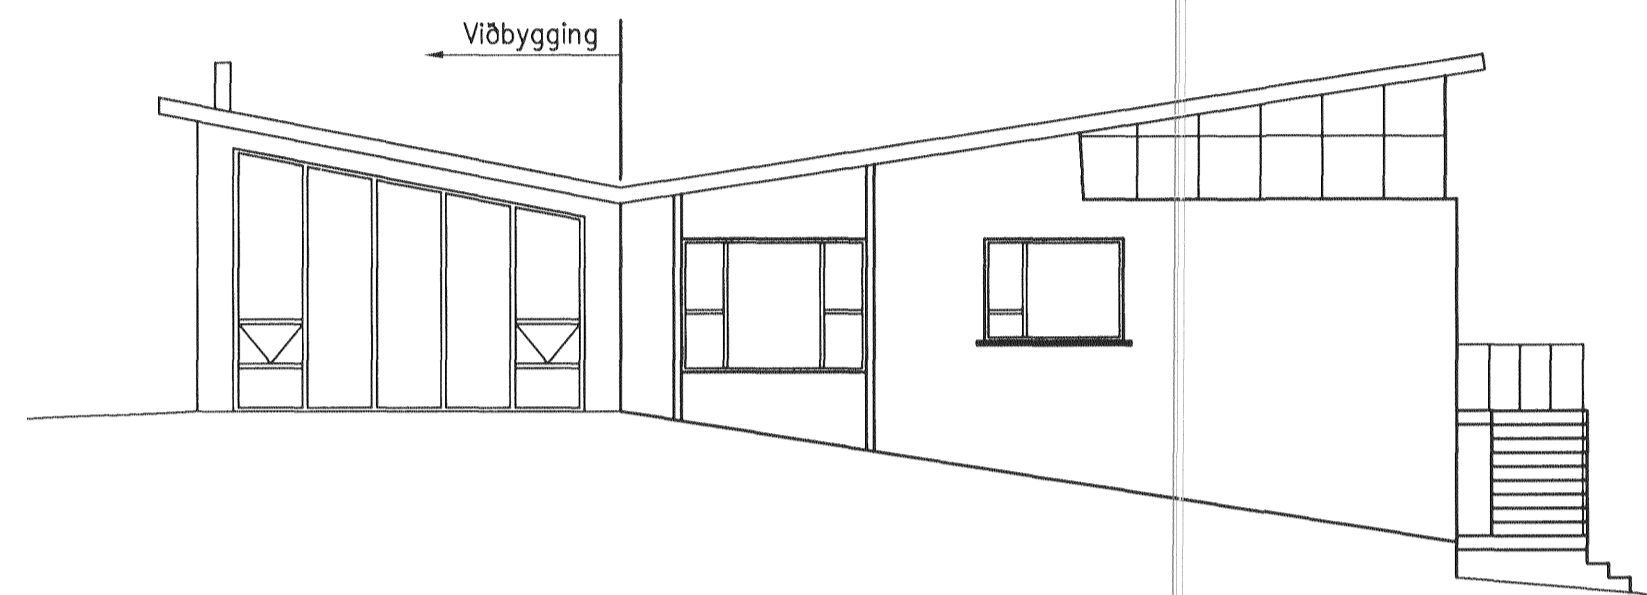

VESTURHLIÐ  
1:100

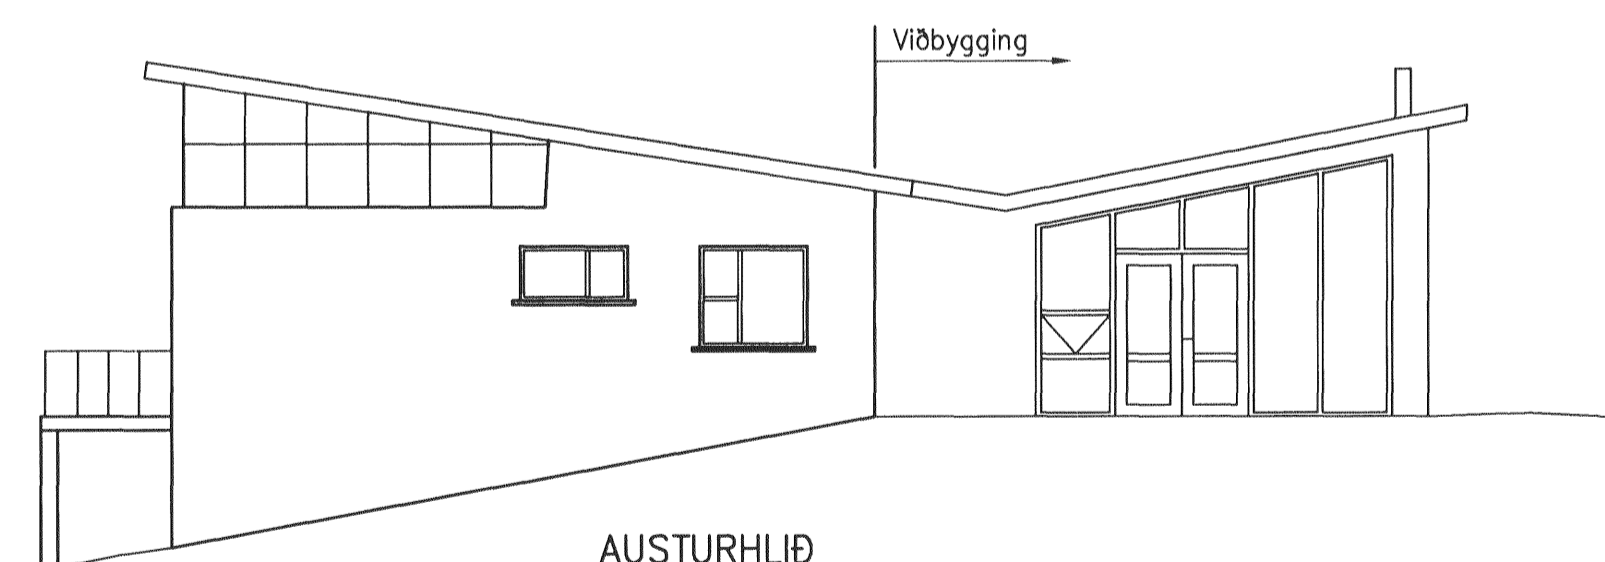

AUSTURHLIÐ  
1:100

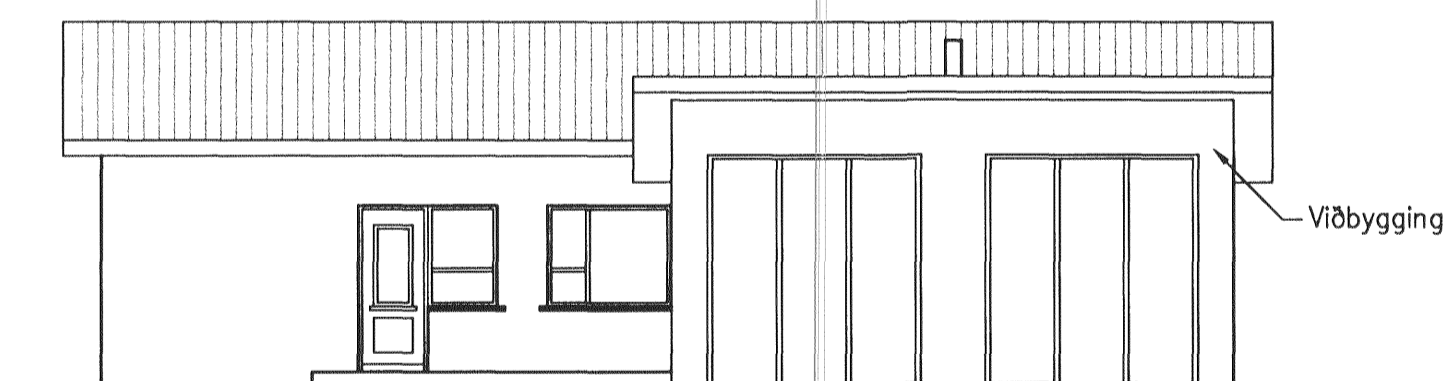

NORÐURHLIÐ  
1:100



www.verkis.is - sími: +354 422 8000

SAMÞYKKT:

*Ragn Kveðjarn* Kb. 060218-3119

1 2011-05-03 Bygginganefnd ÁFV RK SE RK

ÚTG DAGS SKÝRINGAR TEIK HANN RÝNT SAMÞ

ÁLFASKEIÐ 59, HAFNARFIRÐI

VIÐBYGGING

Aðalteikningar

Útlit

VERKFANG 11103 TEIKNING

C40.004 1

© Öll afnot og afritun teikningar, að hluta eða í heild er háð skriflegu leyfi höfundar